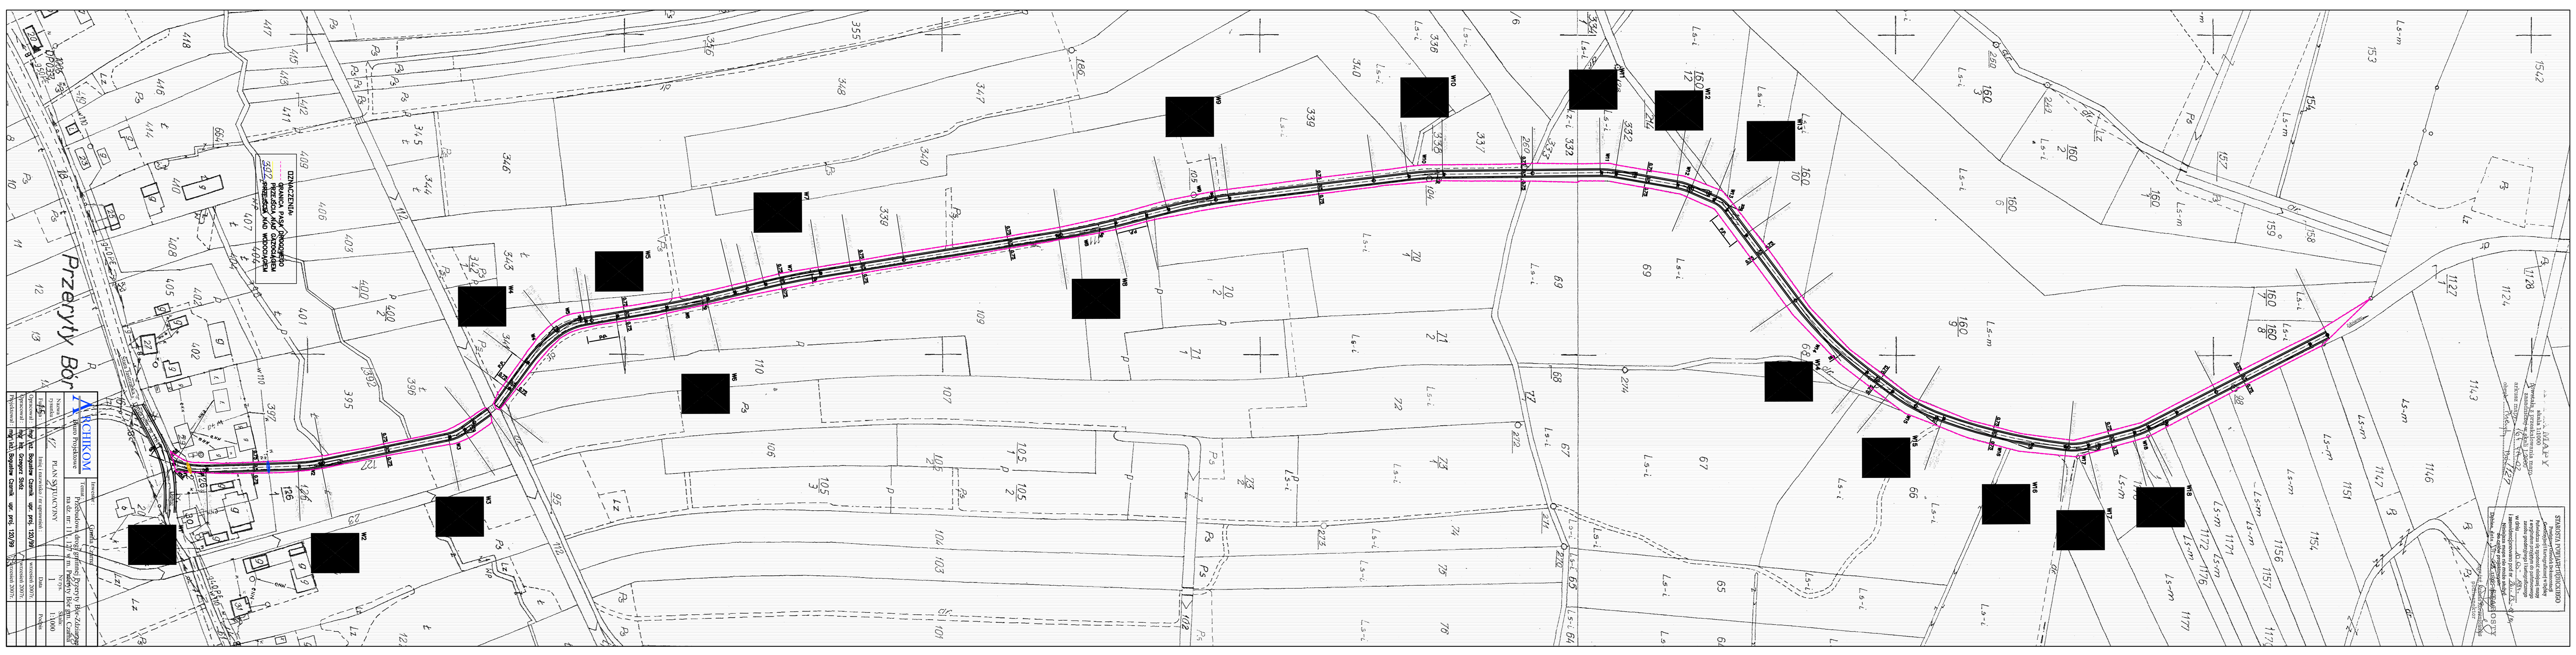
Przeryty Bór