



RZUT POZIOMY 1:50

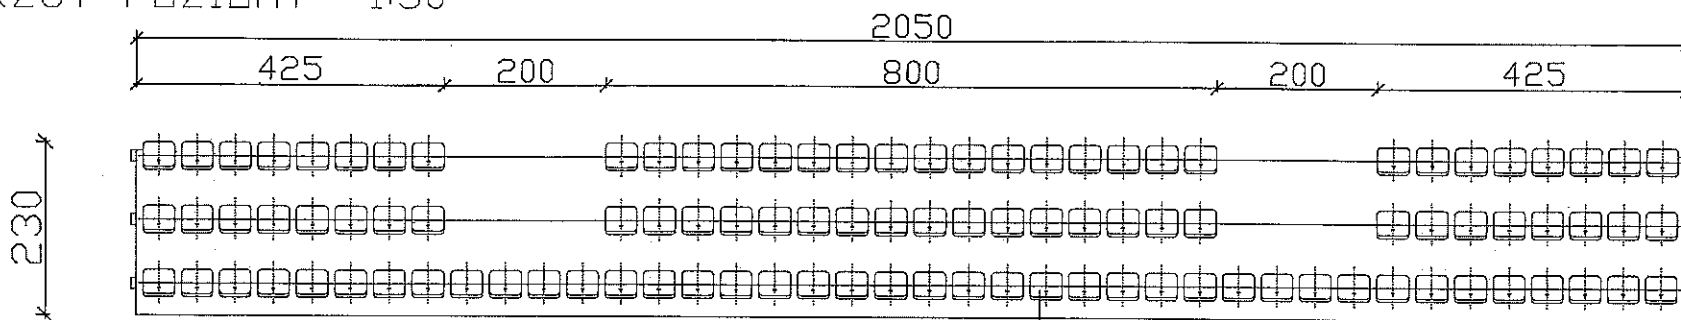

PRZEKRÓJ PIONOWY 1:20

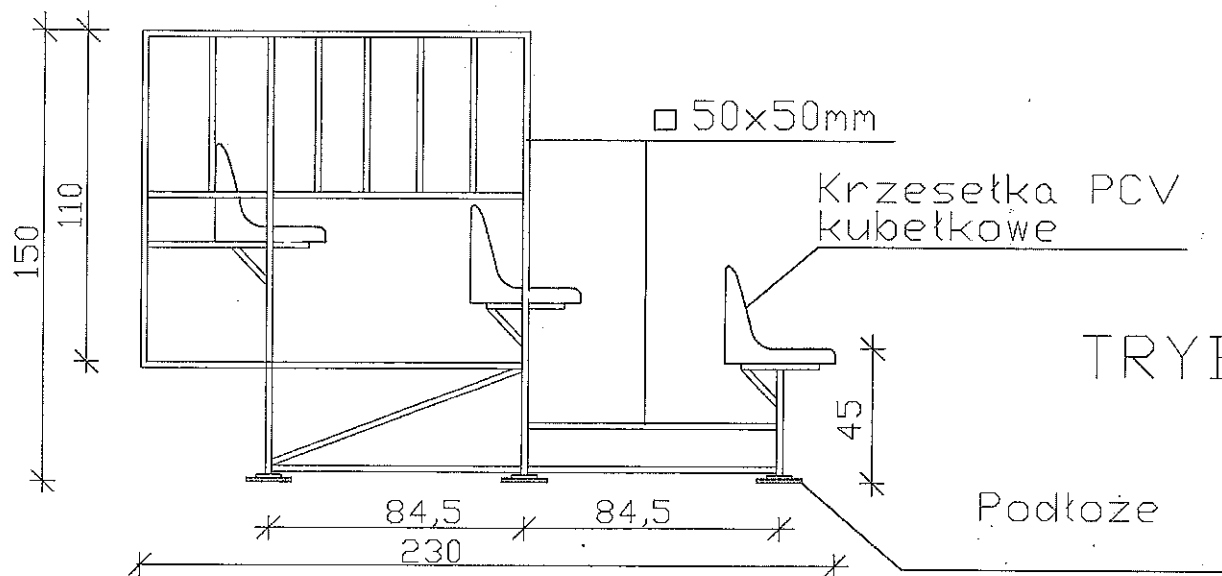

Krzesetka PCV 50x50cm

Wymiary podano w "cm"

Krzesetka PCV kubetkowe

TRYBUNA PRZENOŚNA
(PRZYKŁAD)

Podłoże

Załącznik nr 1 do wniosku