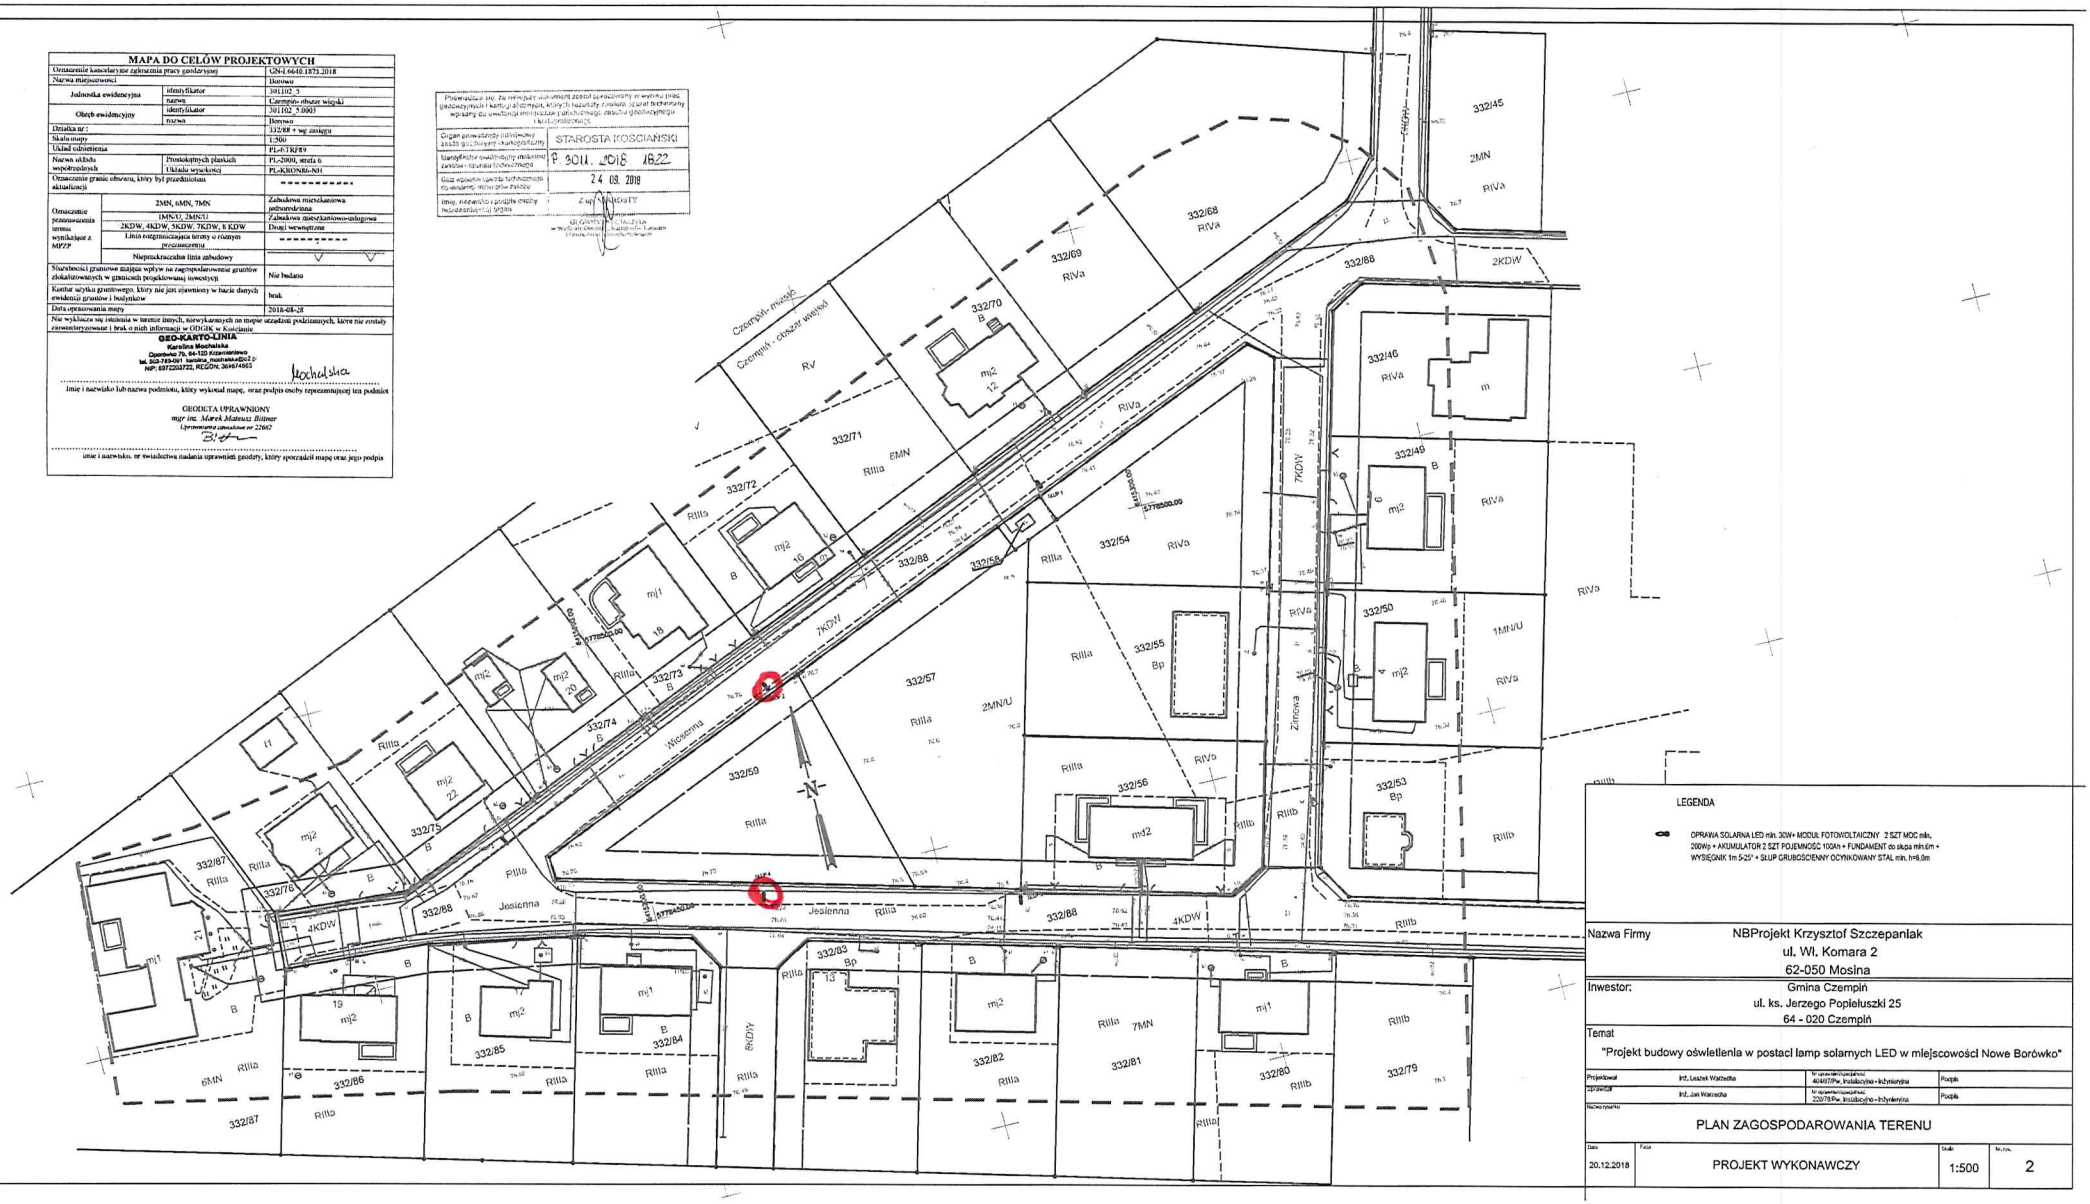

MAPA DO CELÓW PROJEKTOWYCH

Oznaczenie kancelaryjne zgłoszenia pracy geodezyjnej		GN-I.6640.1875.2018
Nazwa miejscowości		Borówko
Jednostka ewidencyjna	identyfikator	301102_5
	nazwa	Czempiń- obszar wiejski
Obręb ewidencyjny	identyfikator	301102_5.0003
	nazwa	Borówko
Działka nr :		332/88 + wg zasięgu
Skala mapy		1:500
Układ odniesienia		PL-ETRF89
Nazwa układu współrzędnych	Prostokątnych płaskich	PL-2000, strefa 6
	Układu wysokości	PL-KRON86-NH
Oznaczenie granic obszaru, który był przedmiotem aktualizacji		----------
Oznaczenie przeznaczenia terenu wynikające z MPZP	2MN, 6MN, 7MN	Zabudowa mieszkaniowa jednorodzinna
	1MN/U, 2MN/U	Zabudowa mieszkaniowo-usługowa
	2KDW, 4KDW, 5KDW, 7KDW, 8 KDW	Drogi wewnętrzne
	Linia rozgraniczająca tereny o różnym przeznaczeniu	----------
	Nieprzekraczalna linia zabudowy	V V V
Służebności gruntowe mające wpływ na zagospodarowanie gruntów zlokalizowanych w granicach projektowanej inwestycji		Nie badano
Kontur użytku gruntowego, który nie jest stanowiony w bazie danych ewidencji gruntów i budynków		brak
Data opracowania mapy		2018-08-28
Nie wykluczа się istnienia w terenie innych, niewykazanych na mapie urządzeń podziemnych, które nie zostały zinwentaryzowane i brak o nich informacji w ODGiK w Kościanie		

GEO-KARTO-LINIA
Karolina Mochalska
Opoczka 7b, 64-120 Krzemieniewo
tel. 512-749-091 karolina_mochalska@o2.p
NIP: 6972250723, REGON: 369474863

Mochalska

imię i nazwisko lub nazwa podmiotu, który wykonał mapę, oraz podpis osoby reprezentującej ten podmiot

GEODETA UPRAWNIONY
mgr inż. Marek Mateusz Bliimer
Uprawnienia zawodowe nr 22662

imię i nazwisko, nr świadectwa nadania uprawnień geodety, który sporządził mapę oraz jego podpis

Przyjmuje się, że niniejszy dokument został sporządzony w wyniku prac geodezyjnych i kartograficznych, których rezultaty zawarte zostały bezterminowy wpisany do ewidencji materiałów zasobu geodezyjnego i kartograficznego.

Organ prowadzący (nazwa) zasób geodezyjny i kartograficzny	STAROSTA KOŚCIAŃSKI
Identyfikator ewidencyjny materiału zasobu - numer materiału	P. 3011. 2018 1622
Data wpisu (data sporządzenia dokumentu, mapy lub PZGiK)	24.09.2018
Imię, nazwisko i podpis osoby upoważnionej	Z up. STAROSTY

GEODETA I KARTOGRAF
w Wydziale Geodezji, Kartografii, Katastru i Urządzania Terenu

LEGENDA

OPRAWA SOLARNA LED min. 30W+ MODUŁ FOTOWOLTAICZNY 2 SZT MOC min. 200Wp + AKUMULATOR 2 SZT POJEMNOŚĆ 100Ah + FUNDAMENT do słupa min.0m + WYSIĘGNIK 1m 5-25° + SŁUP OCYNKOWANY STAL min. h=6,0m

Nazwa Firmy	NBProjekt Krzysztof Szczepaniak ul. Wł. Komara 2 62-050 Mosina
Inwestor:	Gmina Czempiń ul. ks. Jerzego Popieluszki 25 64 - 020 Czempiń
Temat	"Projekt budowy oświetlenia w postaci lamp solarnych LED w miejscowości Nowe Borówko"

Projektował	inż. Leszek Wawrzecha	Nr uprawnień budowlanych 464/07/Pw, Instalacyjno - inżynieryjna	Podpis
Sprawdził	inż. Jan Warzecha	Nr uprawnień budowlanych 230/78/Pw, Instalacyjno - inżynieryjna	Podpis

Nazwa rysunku: PLAN ZAGOSPODAROWANIA TERENU

Data	Faza	Skala	Nr rys.
20.12.2018	PROJEKT WYKONAWCZY	1:500	2