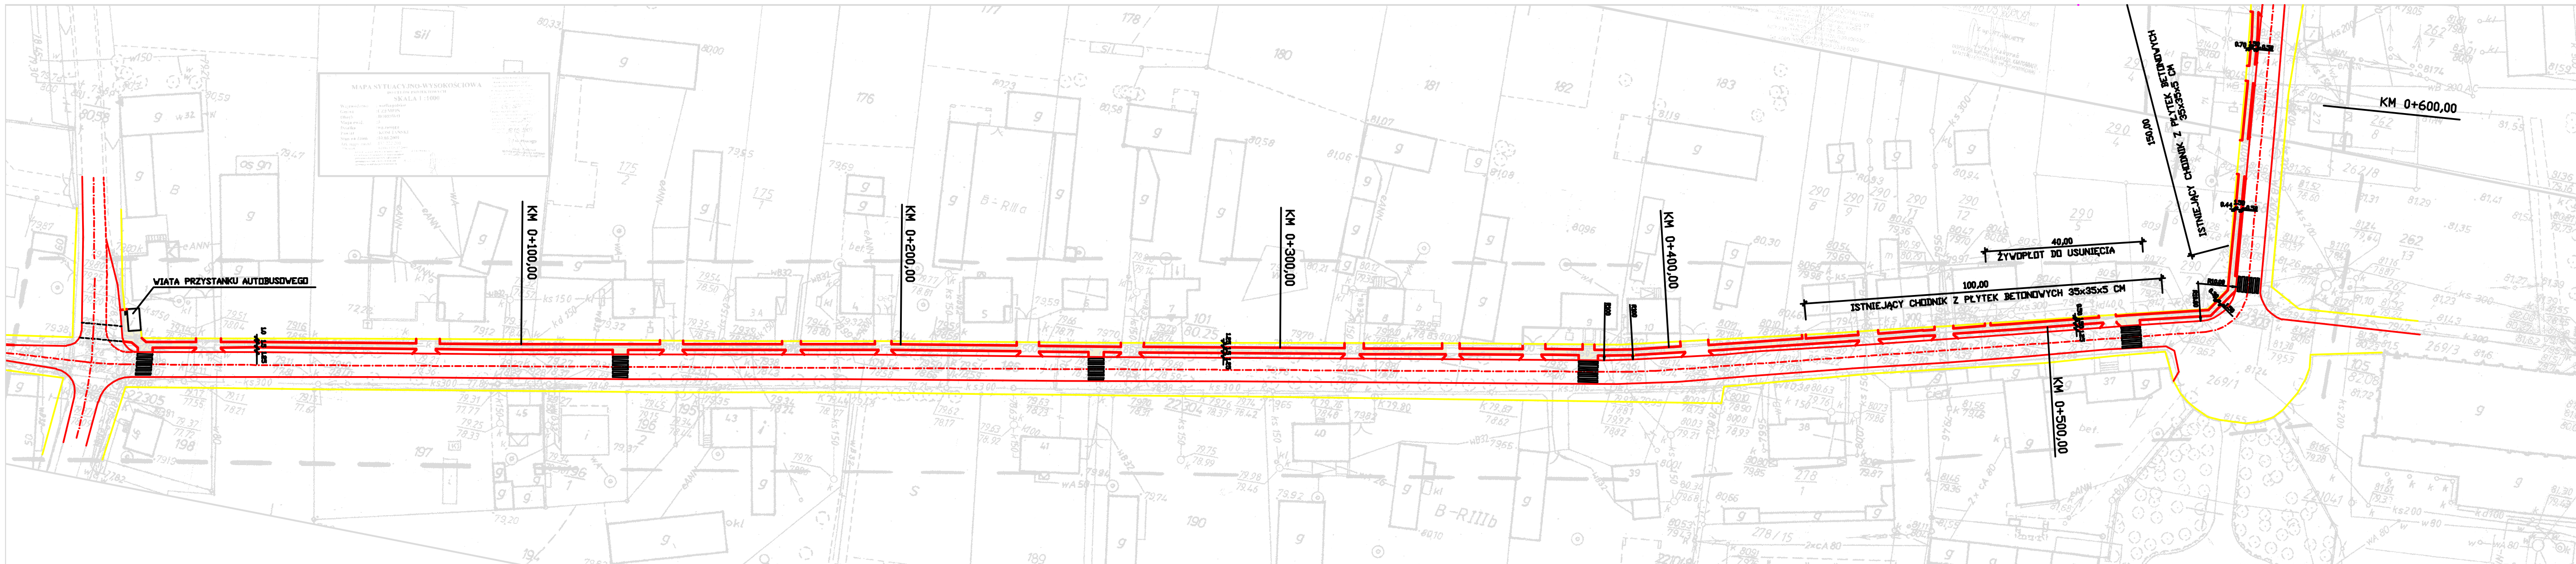

OZNACZENIA:

PROJ. CHODNIK O NAWIERZCHNI Z KOSTKI BETONOWEJ GRUB. 6 cm

PROJ. OBRZEŻE BET. 6X2

[illegible]		
[illegible]	[illegible]	
[illegible]	[illegible]	
[illegible]	PROJEKT ZAGOSPODAROWANIA	
[illegible]	[illegible]	
[illegible]	[illegible]	[illegible]