


KM 0+000,00 - KM 0+540,00
 KM 0+615,00 - KM 0+665,00

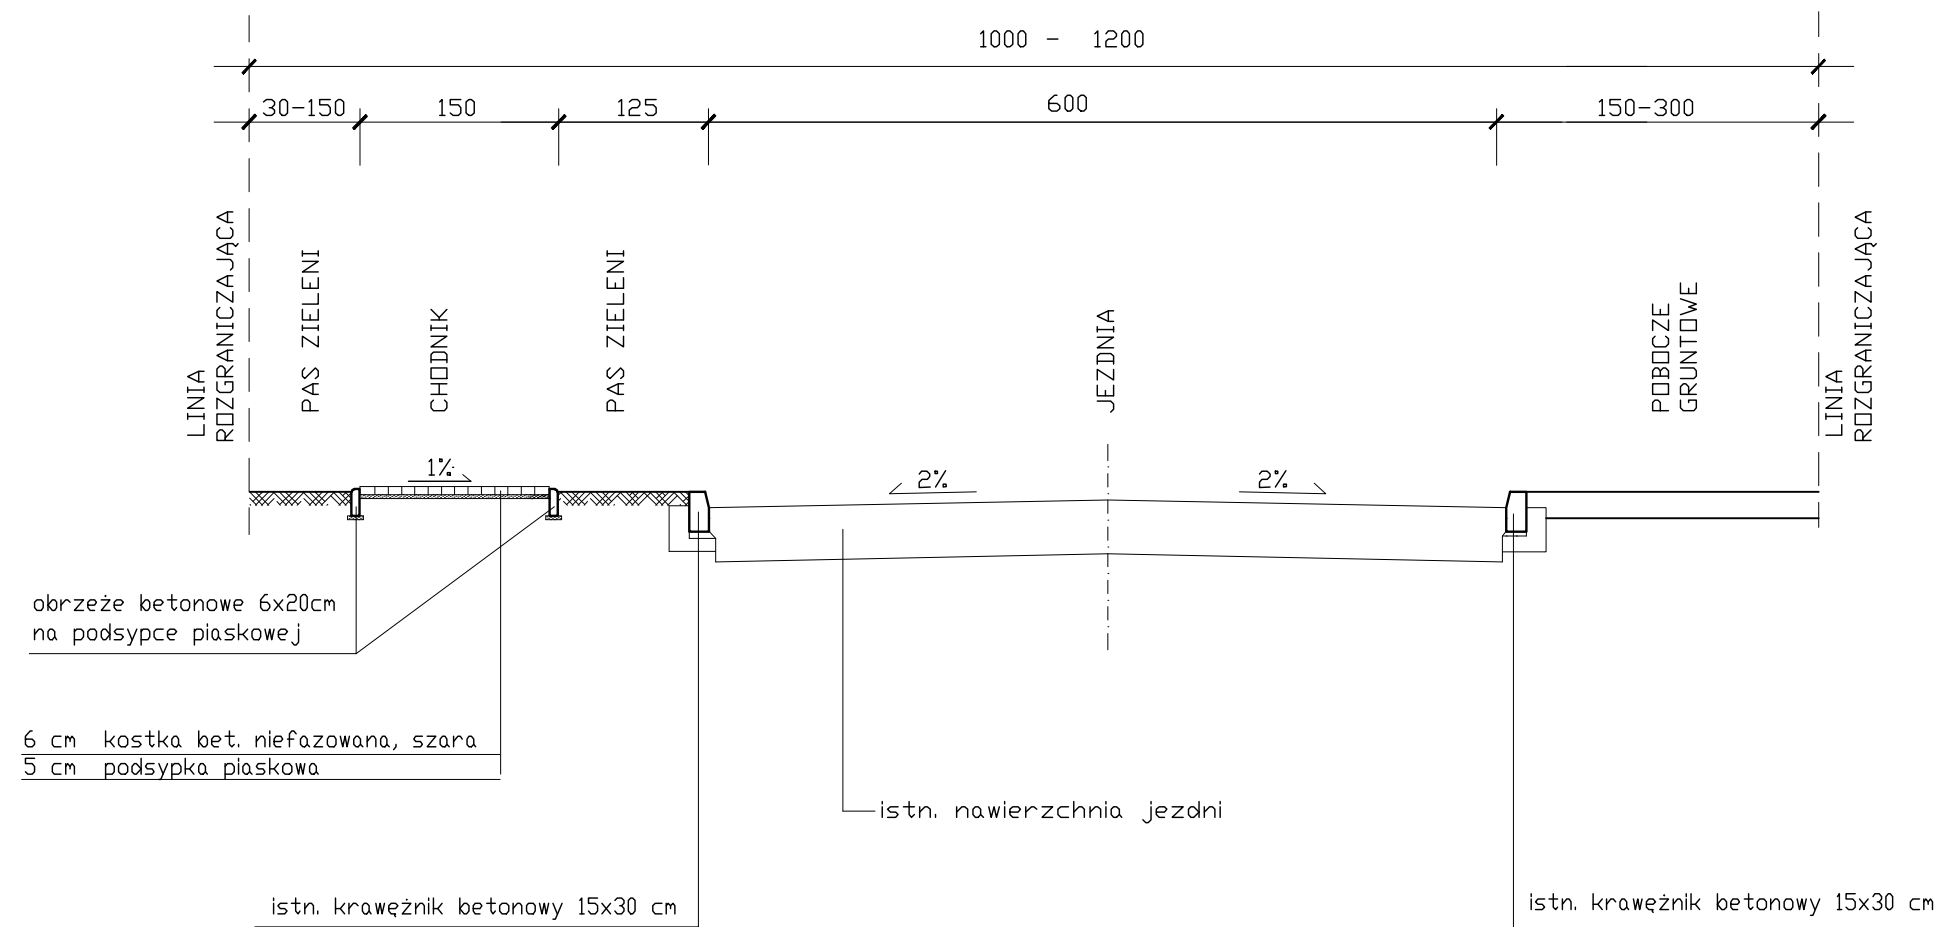

USŁUGI PROJEKTOWE, NADZORY BUDOWLANE mgr inż. R. Ruszkiewicz Os. Jagiellońskiej 86/8 64-000 Kościan		
Obiekt	Budowa chodnika w Borowie	
Inwestor	Gmina Czarniń	
Nazwa rysunku	PRZEKÓJ NORMALNY nr1	
Projektant	mgr inż. R. Ruszkiewicz nr ewid. upr. 313 / 81 / Lo	
Skala 1:50	data: sierpień 2009 r.	Nr rys. 3a