


Województwo : wielkopolskie  
Powiat : kościański  
Gmina : Czempin  
Obręb : Borowo  
Działka nr : 121

załącznik do  
Uchwały nr *XXXI/2010*  
Rady Miejskiej w Czempiniu  
z dnia *26. maja 2009 r.*

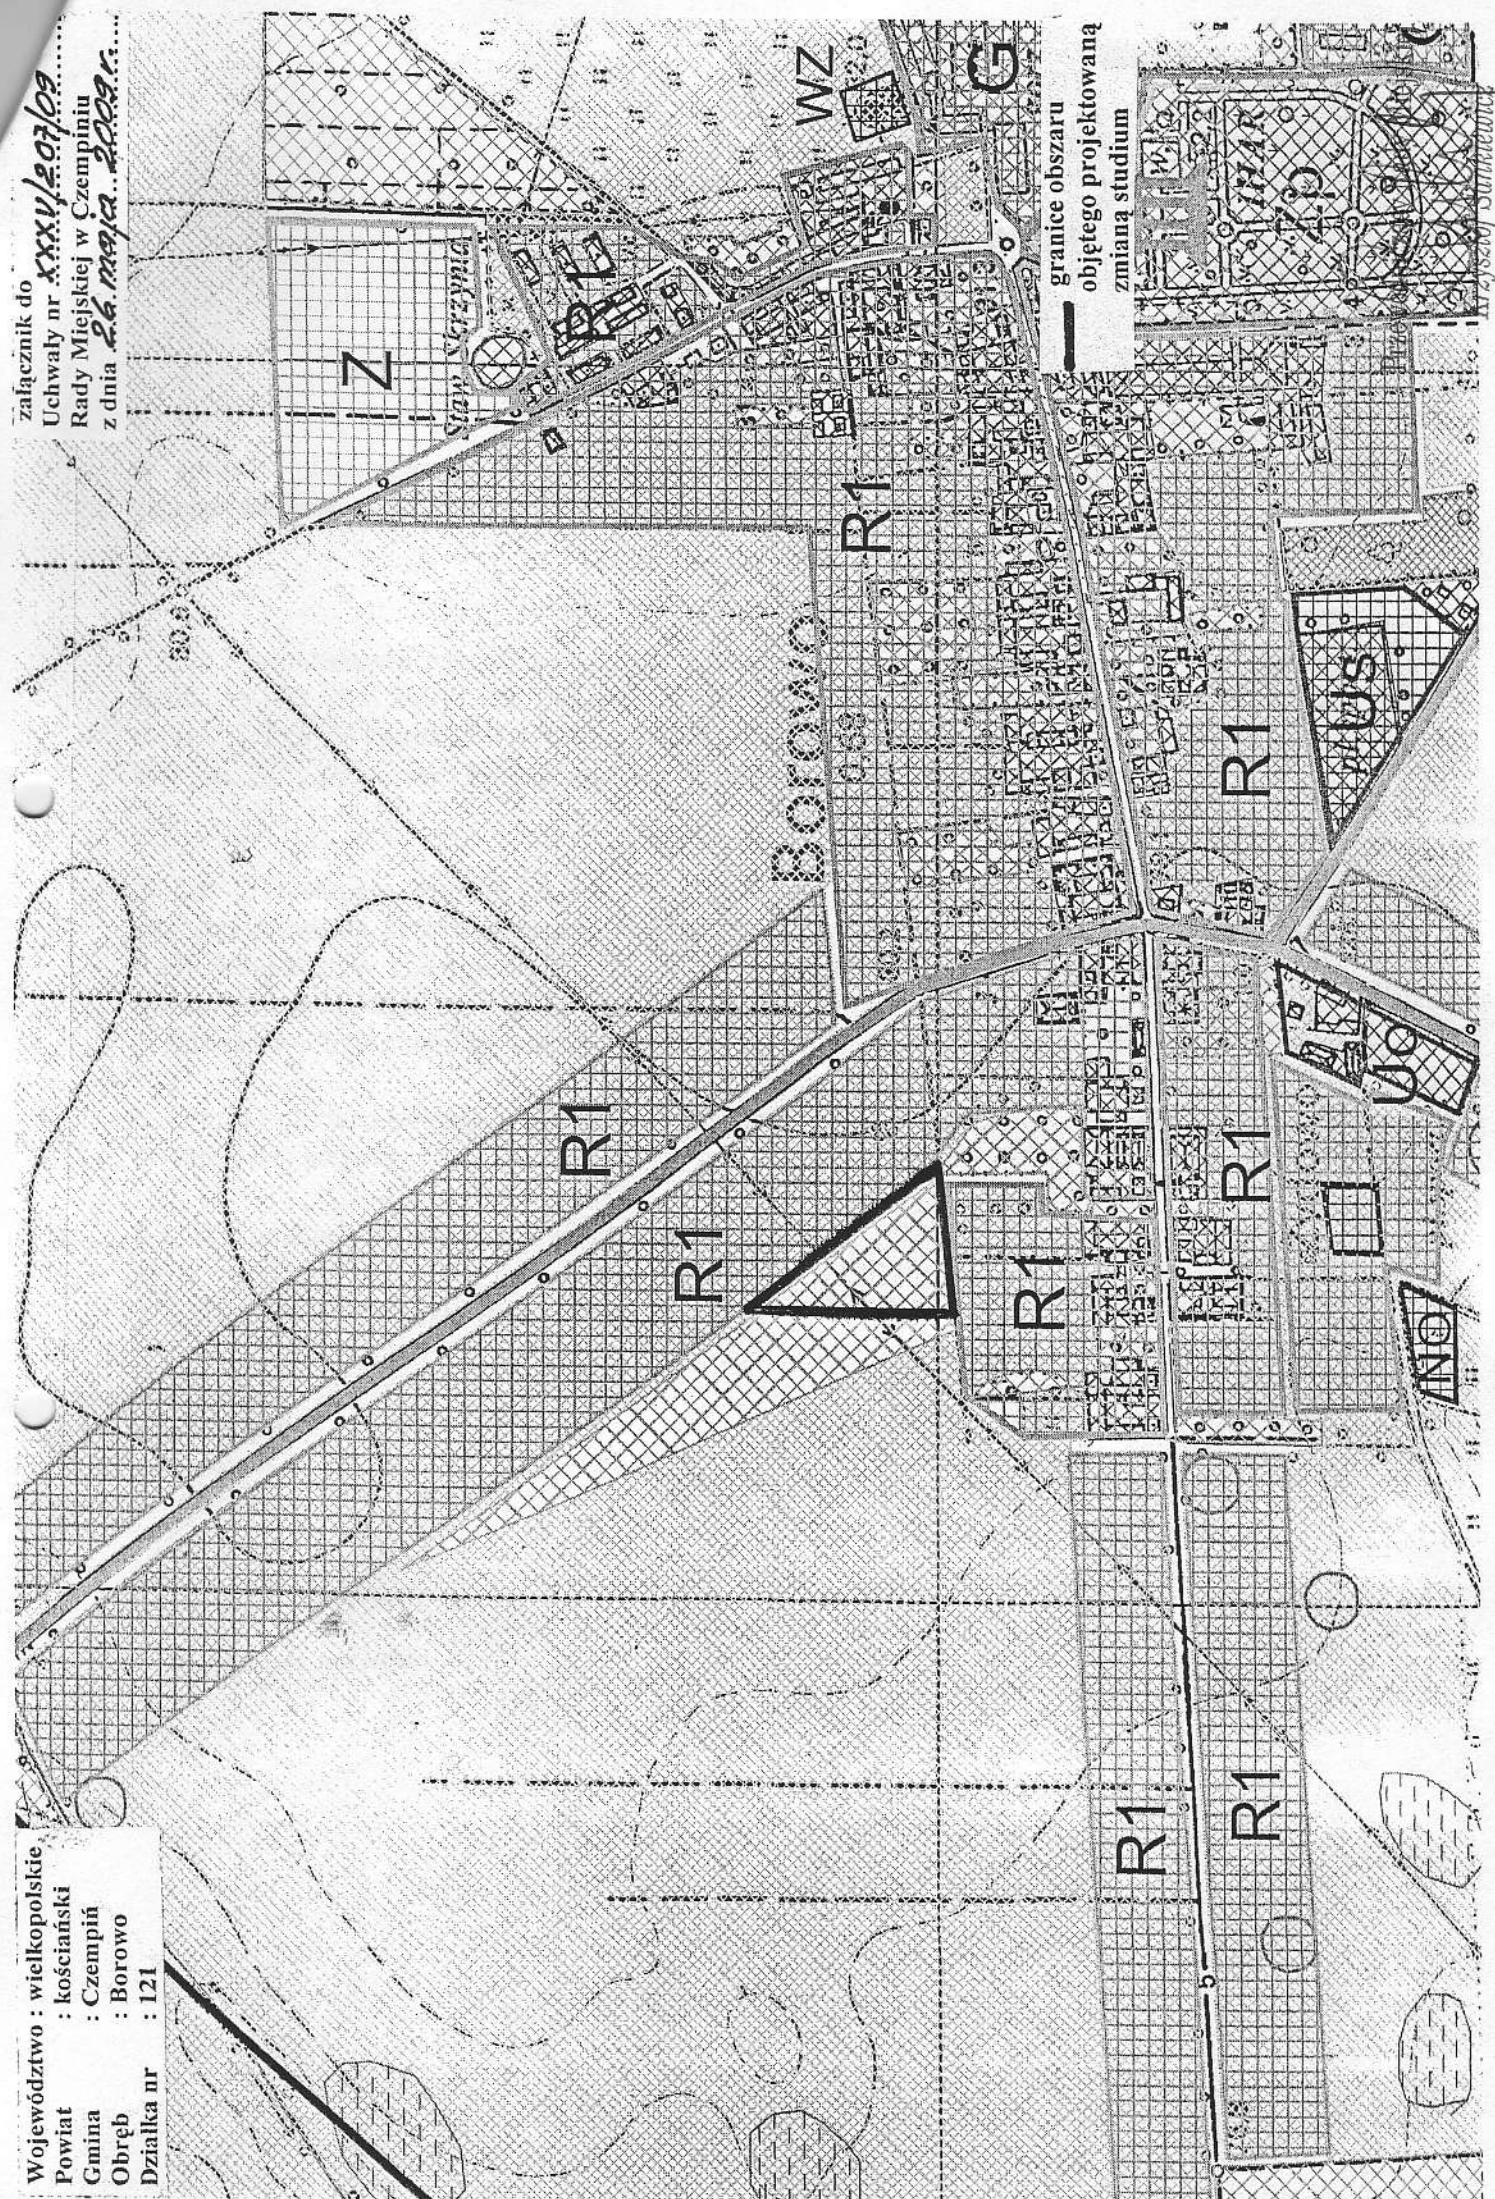

granicę obszaru  
objętego projektowaną  
zmianą studium

projekt: *Urbanizacja*