Skala pionowa 1:50
Skala poziomo 1:500

PP=75,00

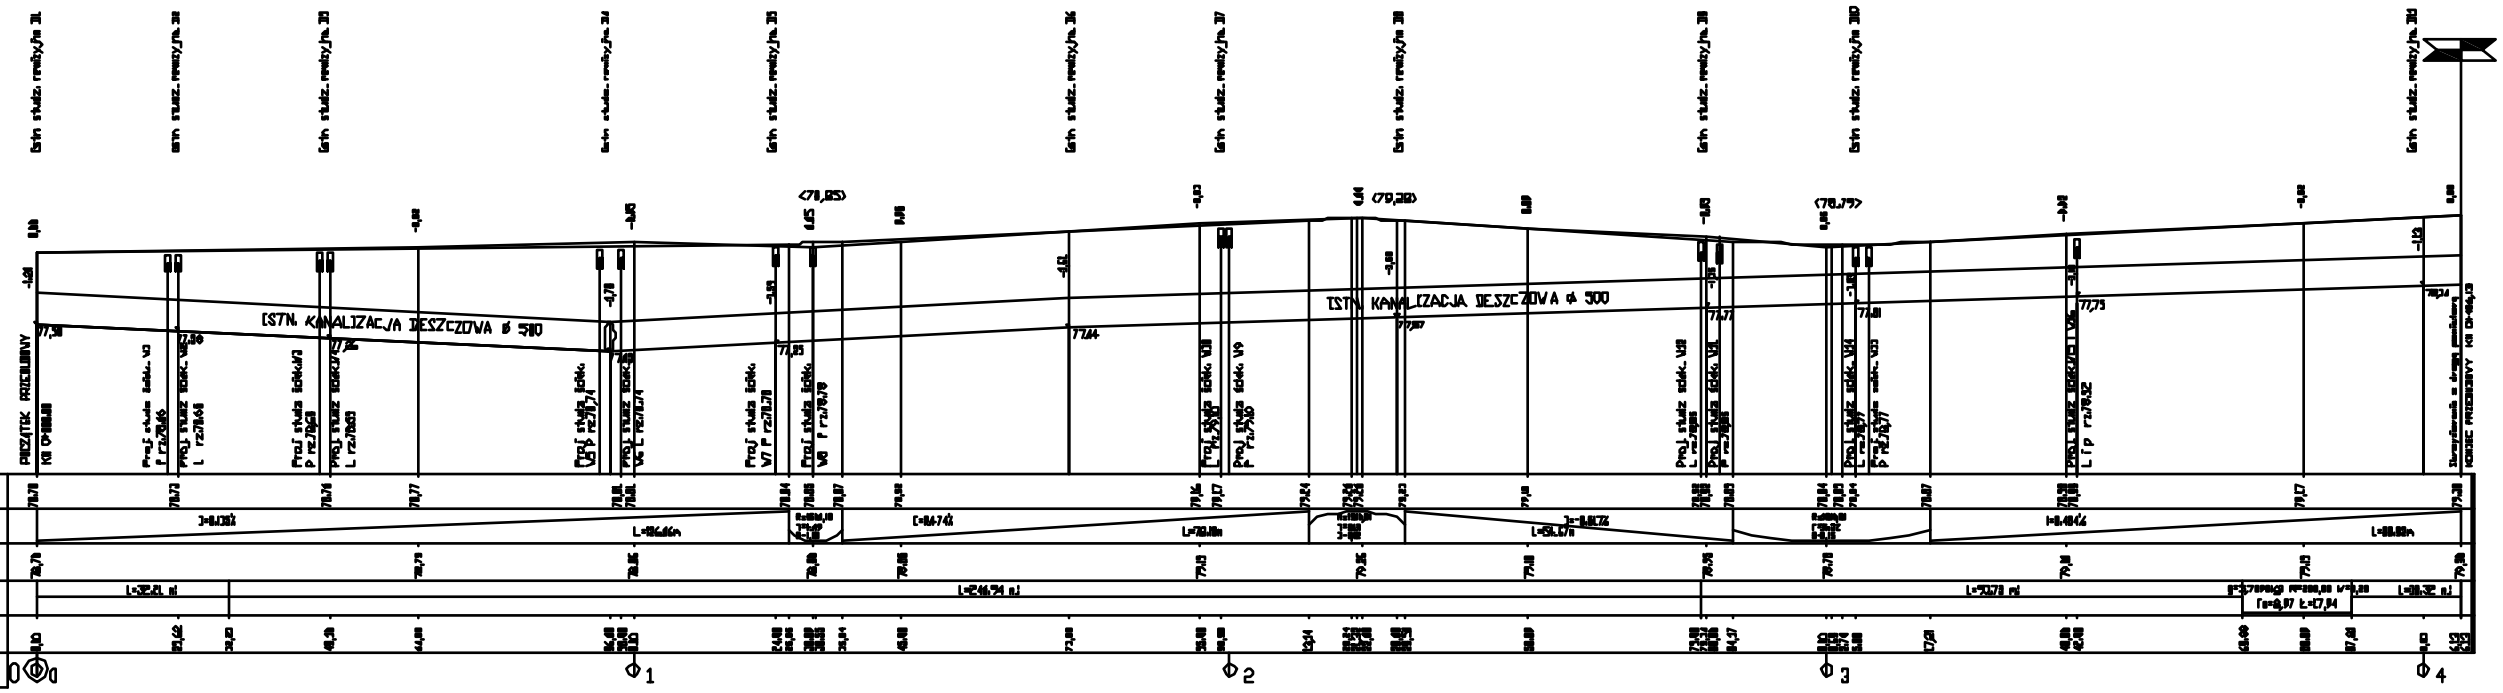

OZNACZENIA

RZĘDNE Z BLIŻA
I NIWELEROWANE WYSOKOŚCIOWO

PROJ. NIWELETA

ISTN. NIVELEWANIA

PROJ. STUDZIENKI ŚCIEKOWEJ