


ODCINEK A - B - C

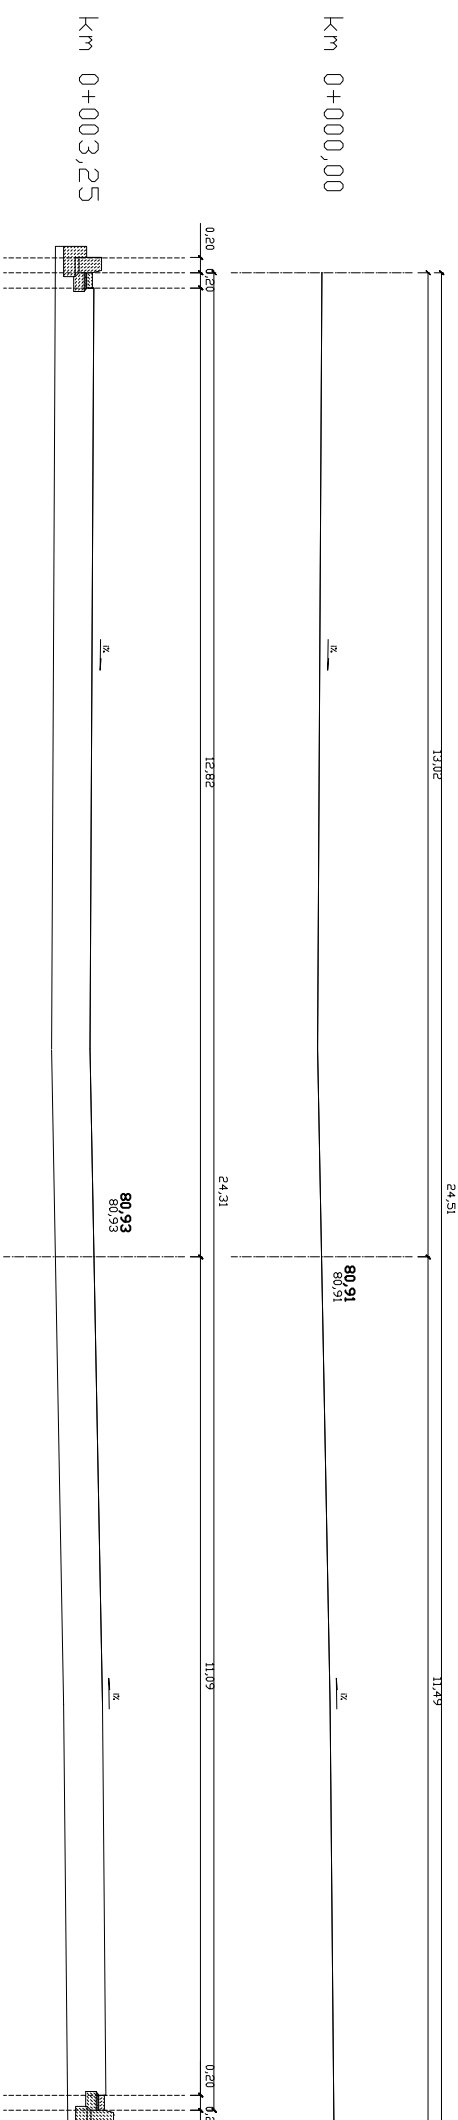


Km 0+000,00

Km 0+003,25

Km 0+014,45


Km 0+036,97

Km 0+065,14

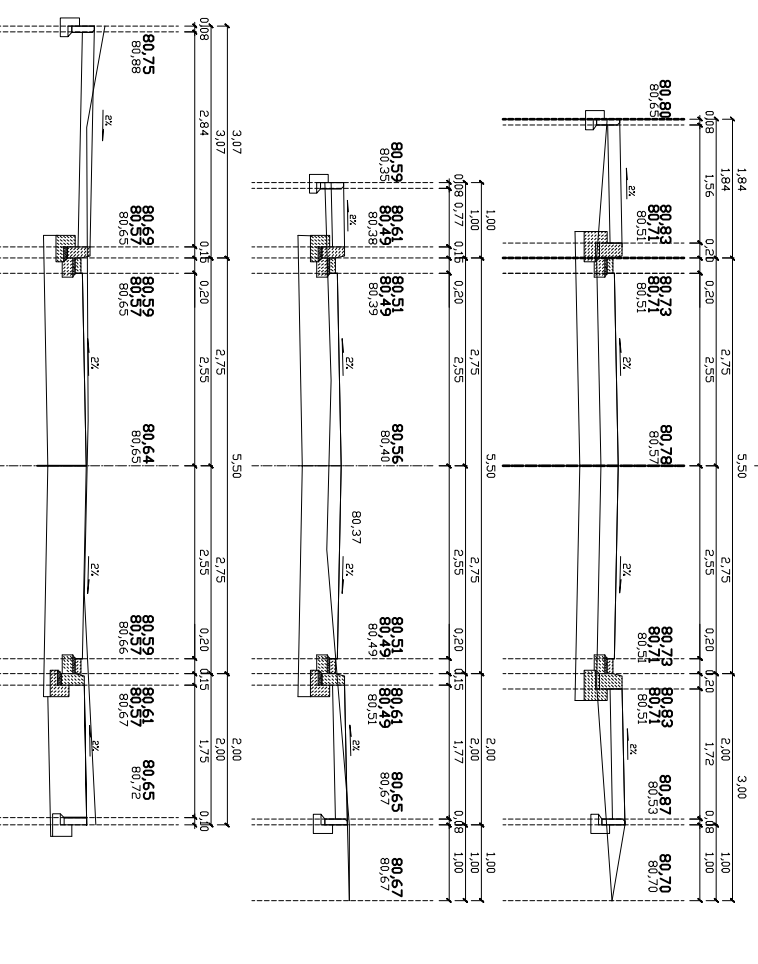

Km 0+090,97

Km 0+119,12

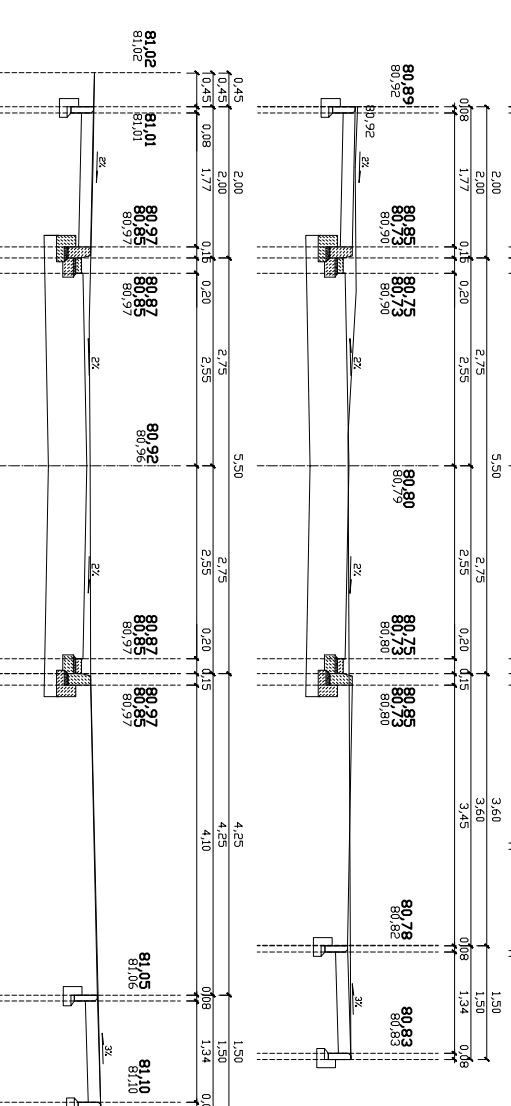

Km 0+157,23

Projekt wykonano przez:		Zamawiający:	
Pracownia Projektów Drogowych Barbara Kosmacz 62-060 Stęszew, ul. Dworcowa 1F		Gmina Czempin ul. 24 Stycznia 25 64-020 Czempin	
Dzieki:		Data:	
"Budowa drogi gminnej wraz z regulacją odwodnienia w Piechaninie, gm. Czempin"		07.2010	
Nazwa rysunku:		Skala:	
Przekroje poprzeczne odc. A-B-C		1:100	
Stadium projektu: Projekt budowlano - wykonawczy			
Projekt opracował:	Nr Uprawnień:	Branża:	Podpis:
mgr inż. Barbara Kosmacz	WKP/0252/PW/DD/07	drogowa	
inż. Henryk Urbanik	111/73	drogowa	
inż. Monika Kiel			
inż. Tomasz Brudło			
inż. Marcin Konowski			
			Nr rys.:
			4.1