


# ODCINEK B - D

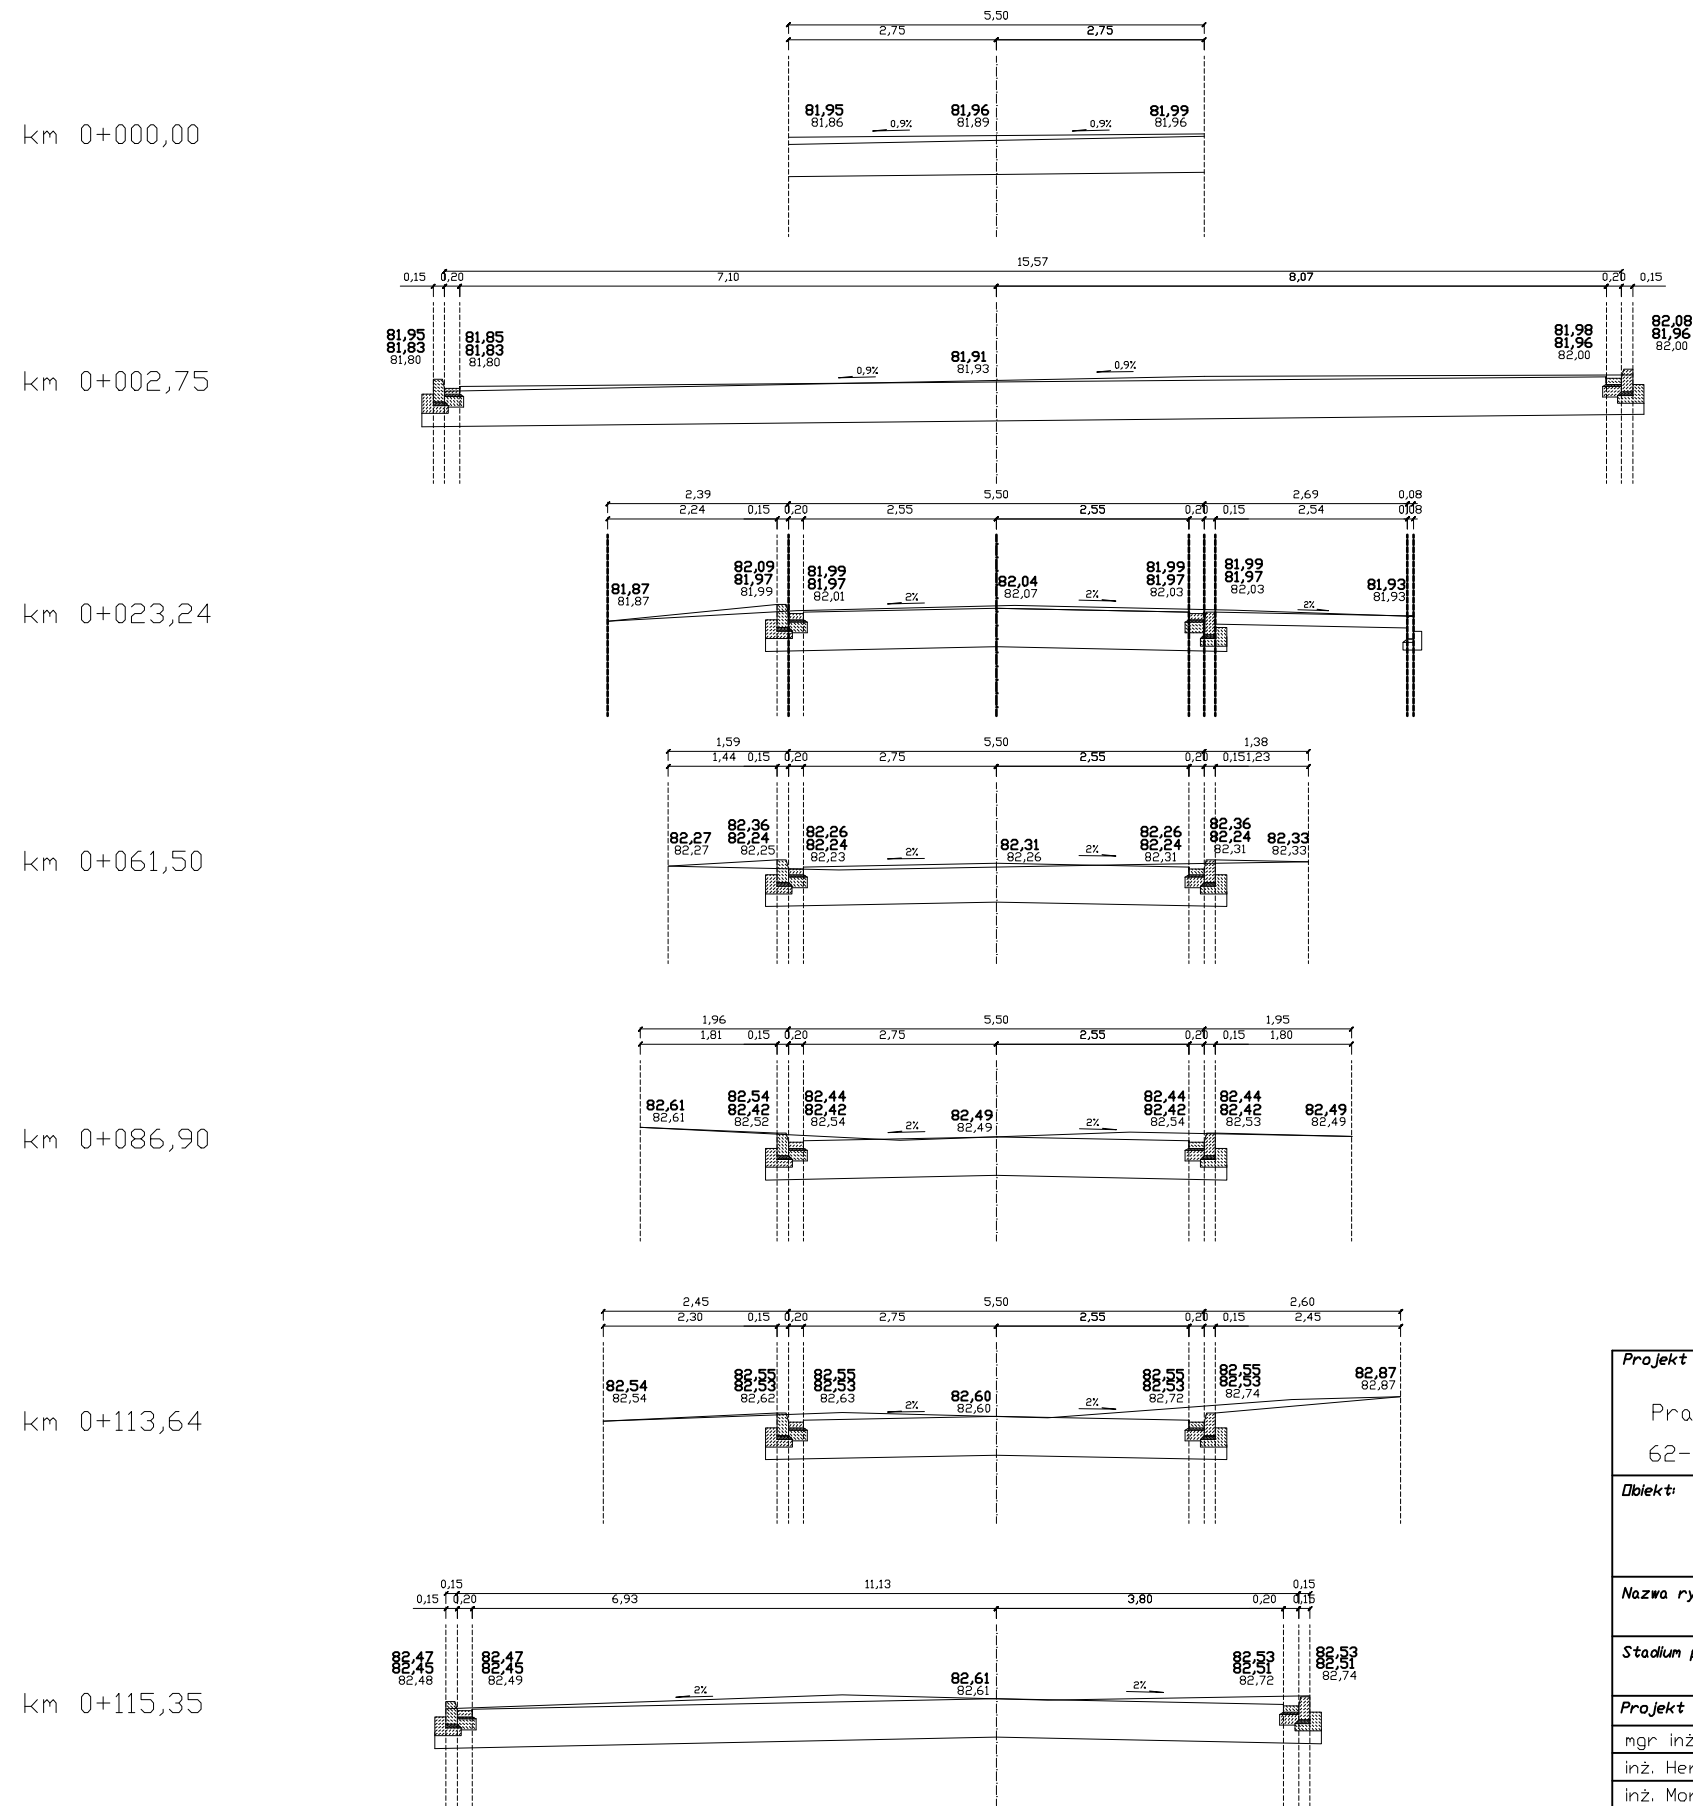

Projekt wykonano przez:		Zamawiający:	
"VIA 2008" Pracownia Projektów Drogowych Barbara Kosmacz 62-060 Steszew, ul. Dworcowa 1F		Gmina Czempień ul. 24 stycznia 25 62-020 Czempień	
Objekt:			Data:
Budowa drogi gminnej wraz z regulacją odwodnienia w Piechaninie, gm. Czempień			07.2010
Nazwa rysunku:			Skala:
Przekroje poprzeczne odc. B-D			1:100
Stadium projektu:			
Projekt budowlany			
Projekt opracował:	Nr Uprawnień:	Podpis:	Nr rys.
mgr inż. Barbara Kosmacz	WKP/0252/PWOD/07		4.4
inż. Henryk Urbaniak	111/73		
inż. Monika Kiel			
inż. Tomasz Brudto			
inż. Marcin Konowski			