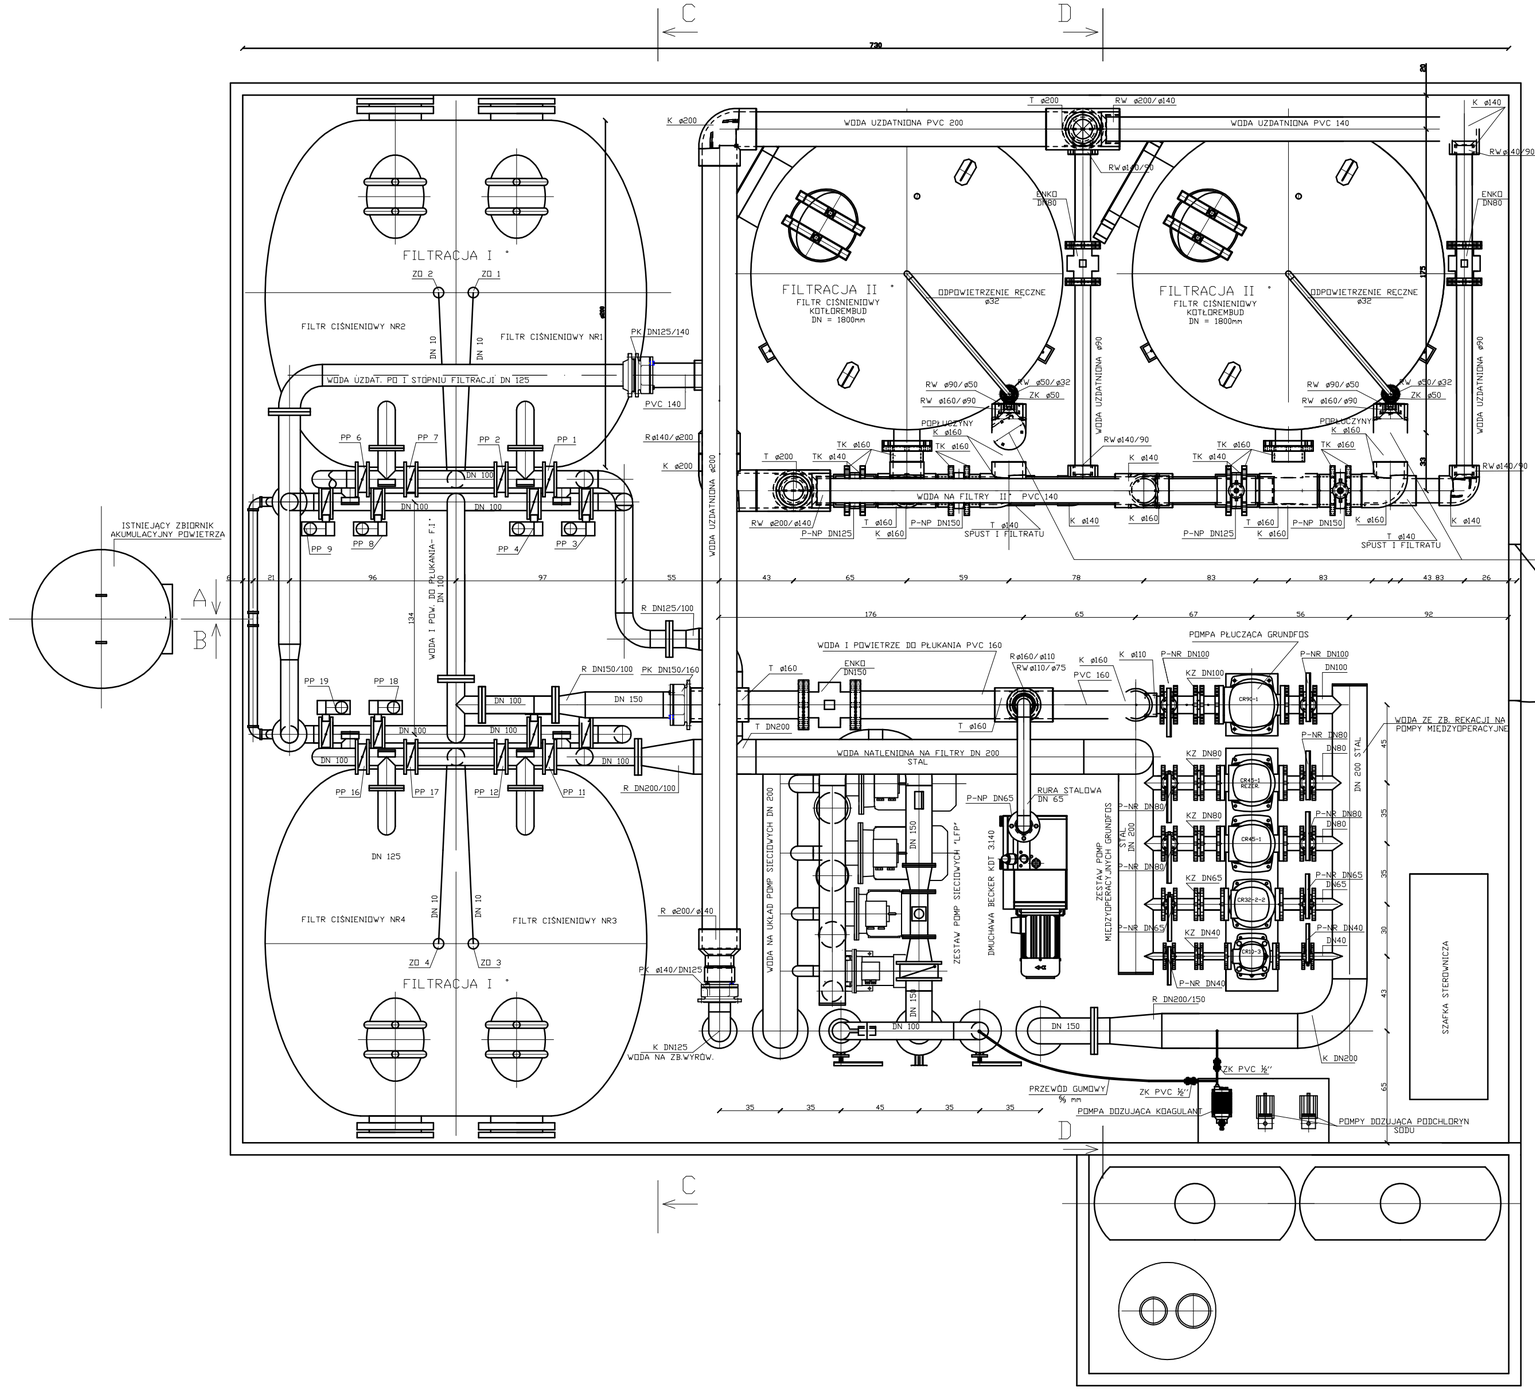

OZNACZENIA SKRÓTÓW

K	-Kolano
ZK	-zawór kulowy
KZ	-klapa zwrotna
P-NR	-Przepustnica z napędem ręcznym
P-NP	-Przepustnica z napędem pneumatycznym
K45	-Kolano 45 stopni
R	-Redukcja
RW	-Redukcja wewnętrzna
T	-Trójnik
TK	-Tuleja kołnierzowa
Kł.	-Kołnierz
ENKO	-przepływomierz ENKO
PK	-przejście kołnierzowe

NA ETAPIE REALIZACJI DOPUSZCZA SIĘ NIEZNACZNE ZMIANY W PRZEBIEGU RUROCIĄGÓW Z ZACHOWANIEM ZAPROJEKTOWANEJ ARMATURY ORAZ SREDNIC RUROCIĄGÓW PO KONSULATCJACH Z PROJEKTANTEM.

UWAGA! RUROCIĄGI PROWADZIĆ NA PODPORACH SYSTEMOWYCH MOCOWANYCH DO POSADZKI, STOSOWAĆ OBEJMY PEŁNE ZABEZPIECZAJĄCE PRZED PRZEMIESZCZENIEM SIĘ RUROCIĄGÓW W TRAKCIE PRACY

UWAGA! PRZED MONTAŻEM ORUROWANIA DOKLADNIE ZANIWELOWAĆ WYSOKOŚCI POSZCZEGÓLNYCH PRZYŁĄCZY FILTRÓW.

UWAGA! URZADZENIA DOKŁADNIE WYPOZIOMOWAĆ PRZED OSTATECZNYM ZAKOTWIENIEM DO PODSTAW FUNDAMENTÓW

POSADOWIENIE ZGODNIE Z ODPOWIEDNIM PROJEKTEM BUDOWLANYM

Ul. Powstańców Wielkopolskich 24
62-300 Września
tel. 691 683 350, 691 737 853
biuro@nentech.pl

NENTECH S.C.

Opracował	mgr inż. Karol Szambelańczyk		podpis
Opracował	mgr inż. Łukasz Weber		podpis
Projektant	inż. Ryszard Szambelańczyk	nr upr. 373/PW/90	podpis
Obiekt	SUW Czempiń		skala 1 : 25
Tytuł rysunku	Budynek SUW - rzut		data 12.2010
Inwestor	Zakład Gospodarki Komunalnej w Czempiniu, ul. Polna 2		rys. nr 1