


PRZEKRÓJ GEOTECHNICZNY I-I'

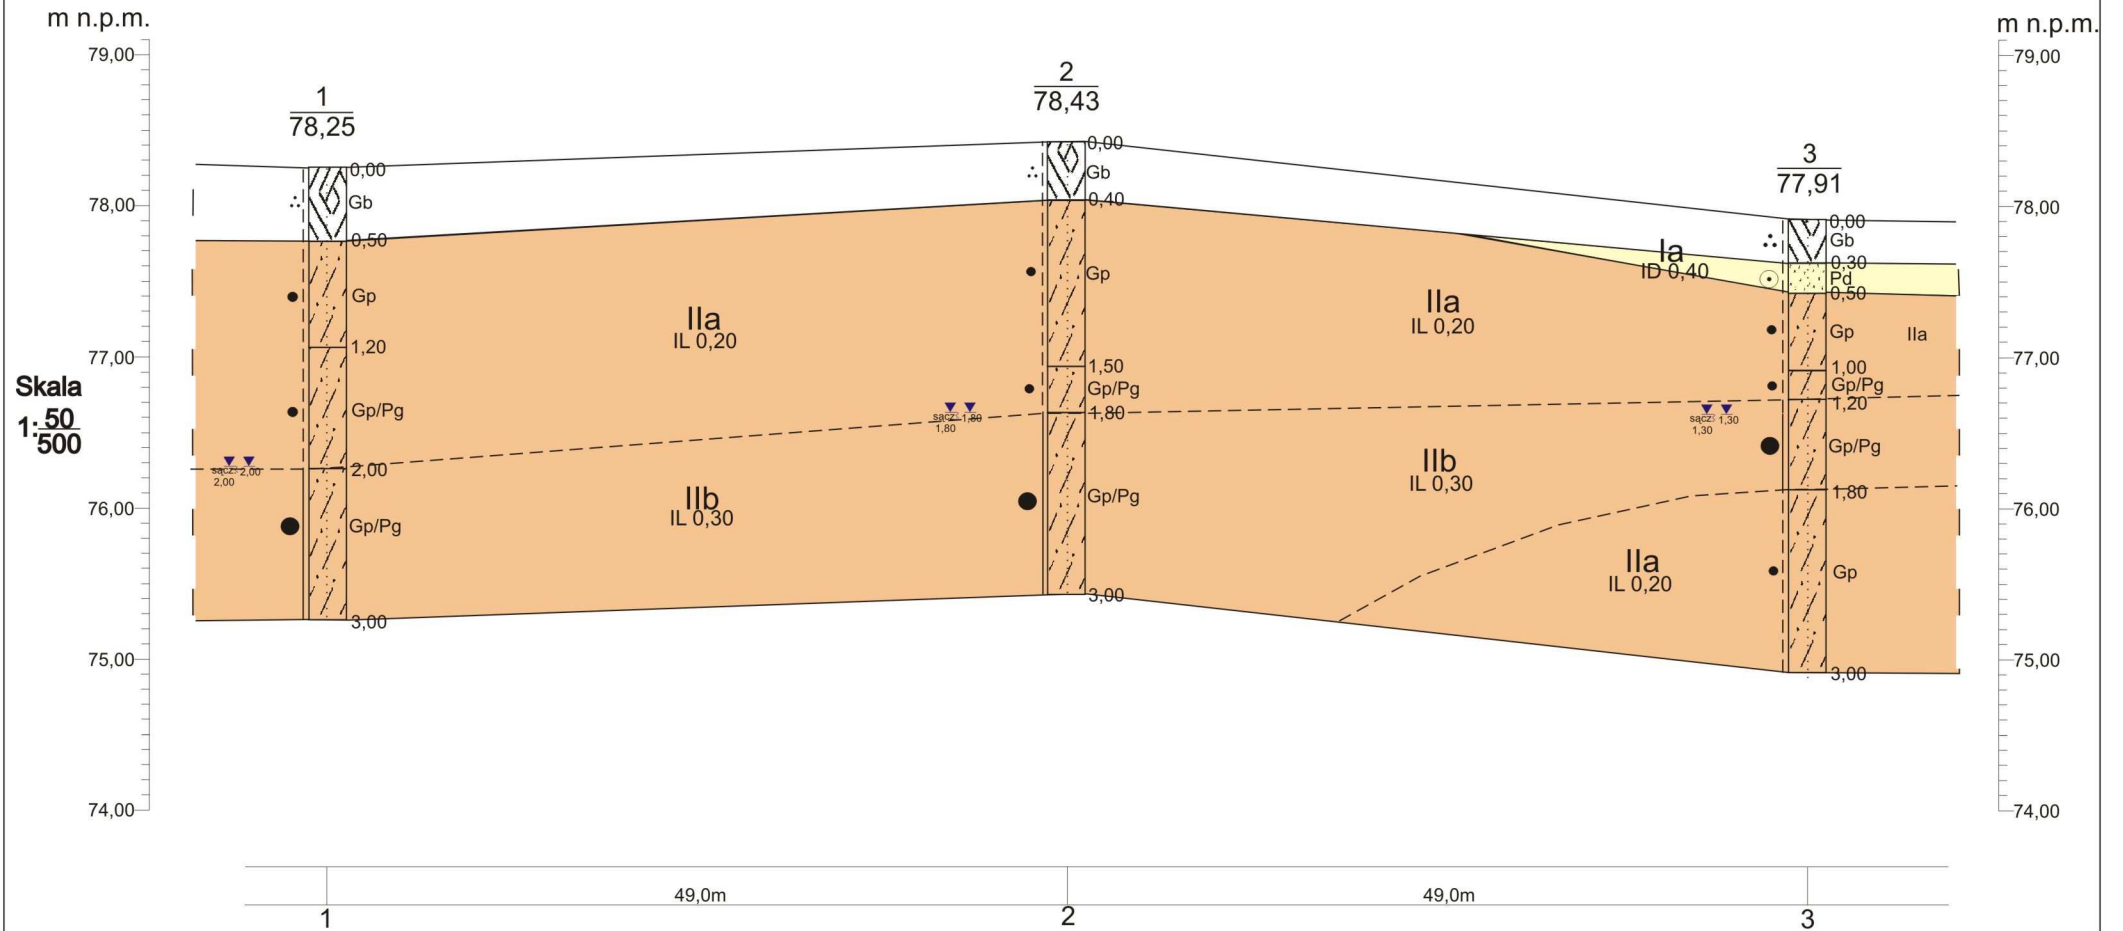

INŻPROKOL ul. A. Czechowa 12A, 60-461 Poznań	Zał.nr 6.1.
PRZEKRÓJ GEOTECHNICZNY I-I'	Skala: 1: $\frac{50}{500}$