


PRZEKRÓJ GEOTECHNICZNY III-III'

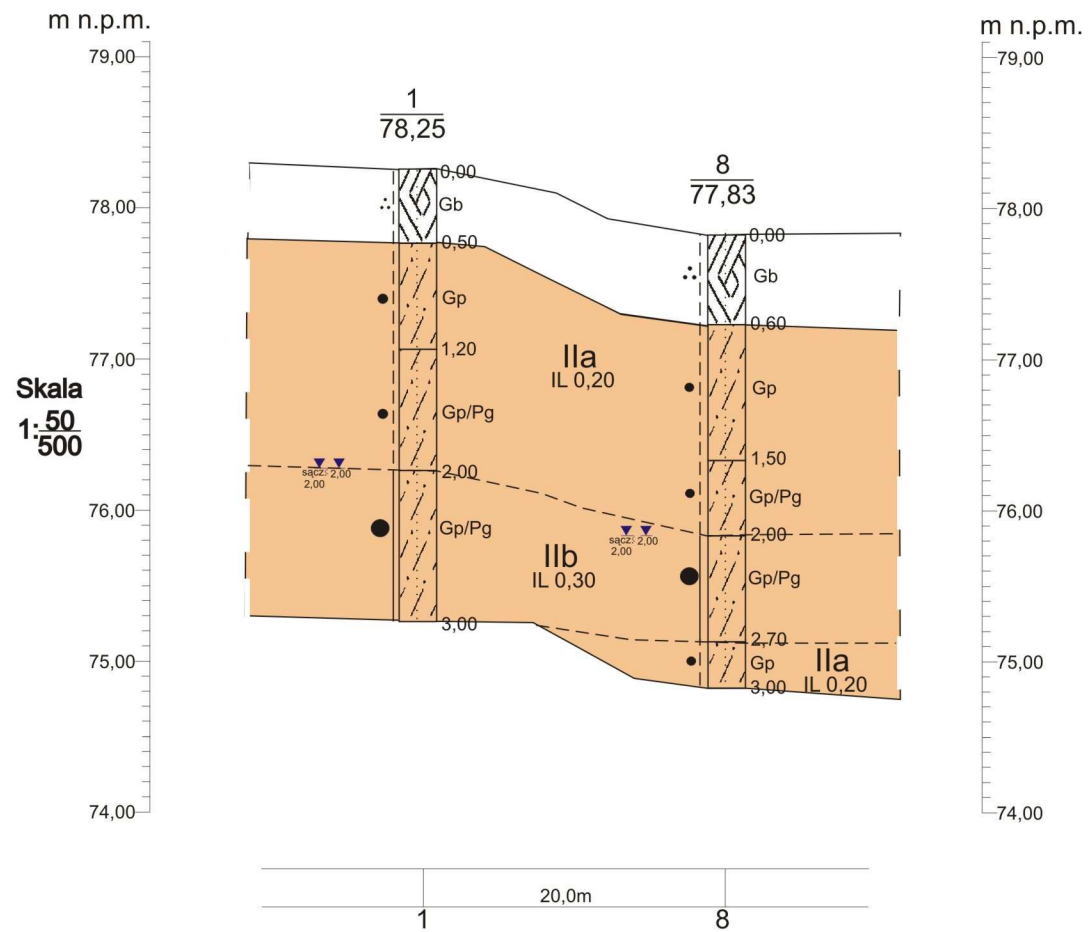

INŻPROKOL ul. A. Czechowa 12A, 60-461 Poznań	Zał.nr 6.3.
PRZEKRÓJ GEOTECHNICZNY III-III'	Skala: 1: 50/500