
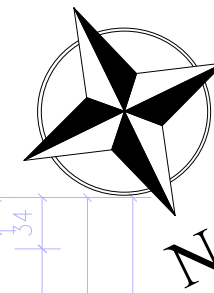


RZUT INSTALACJI - CENTRALNEGO OGRZEWANIA  
 OBIEKT : " ORLIK " BOROWO, Dz Nr 320/15  
 UL. 24 STYCZNIA 25 , gm. CZĘPIŃ

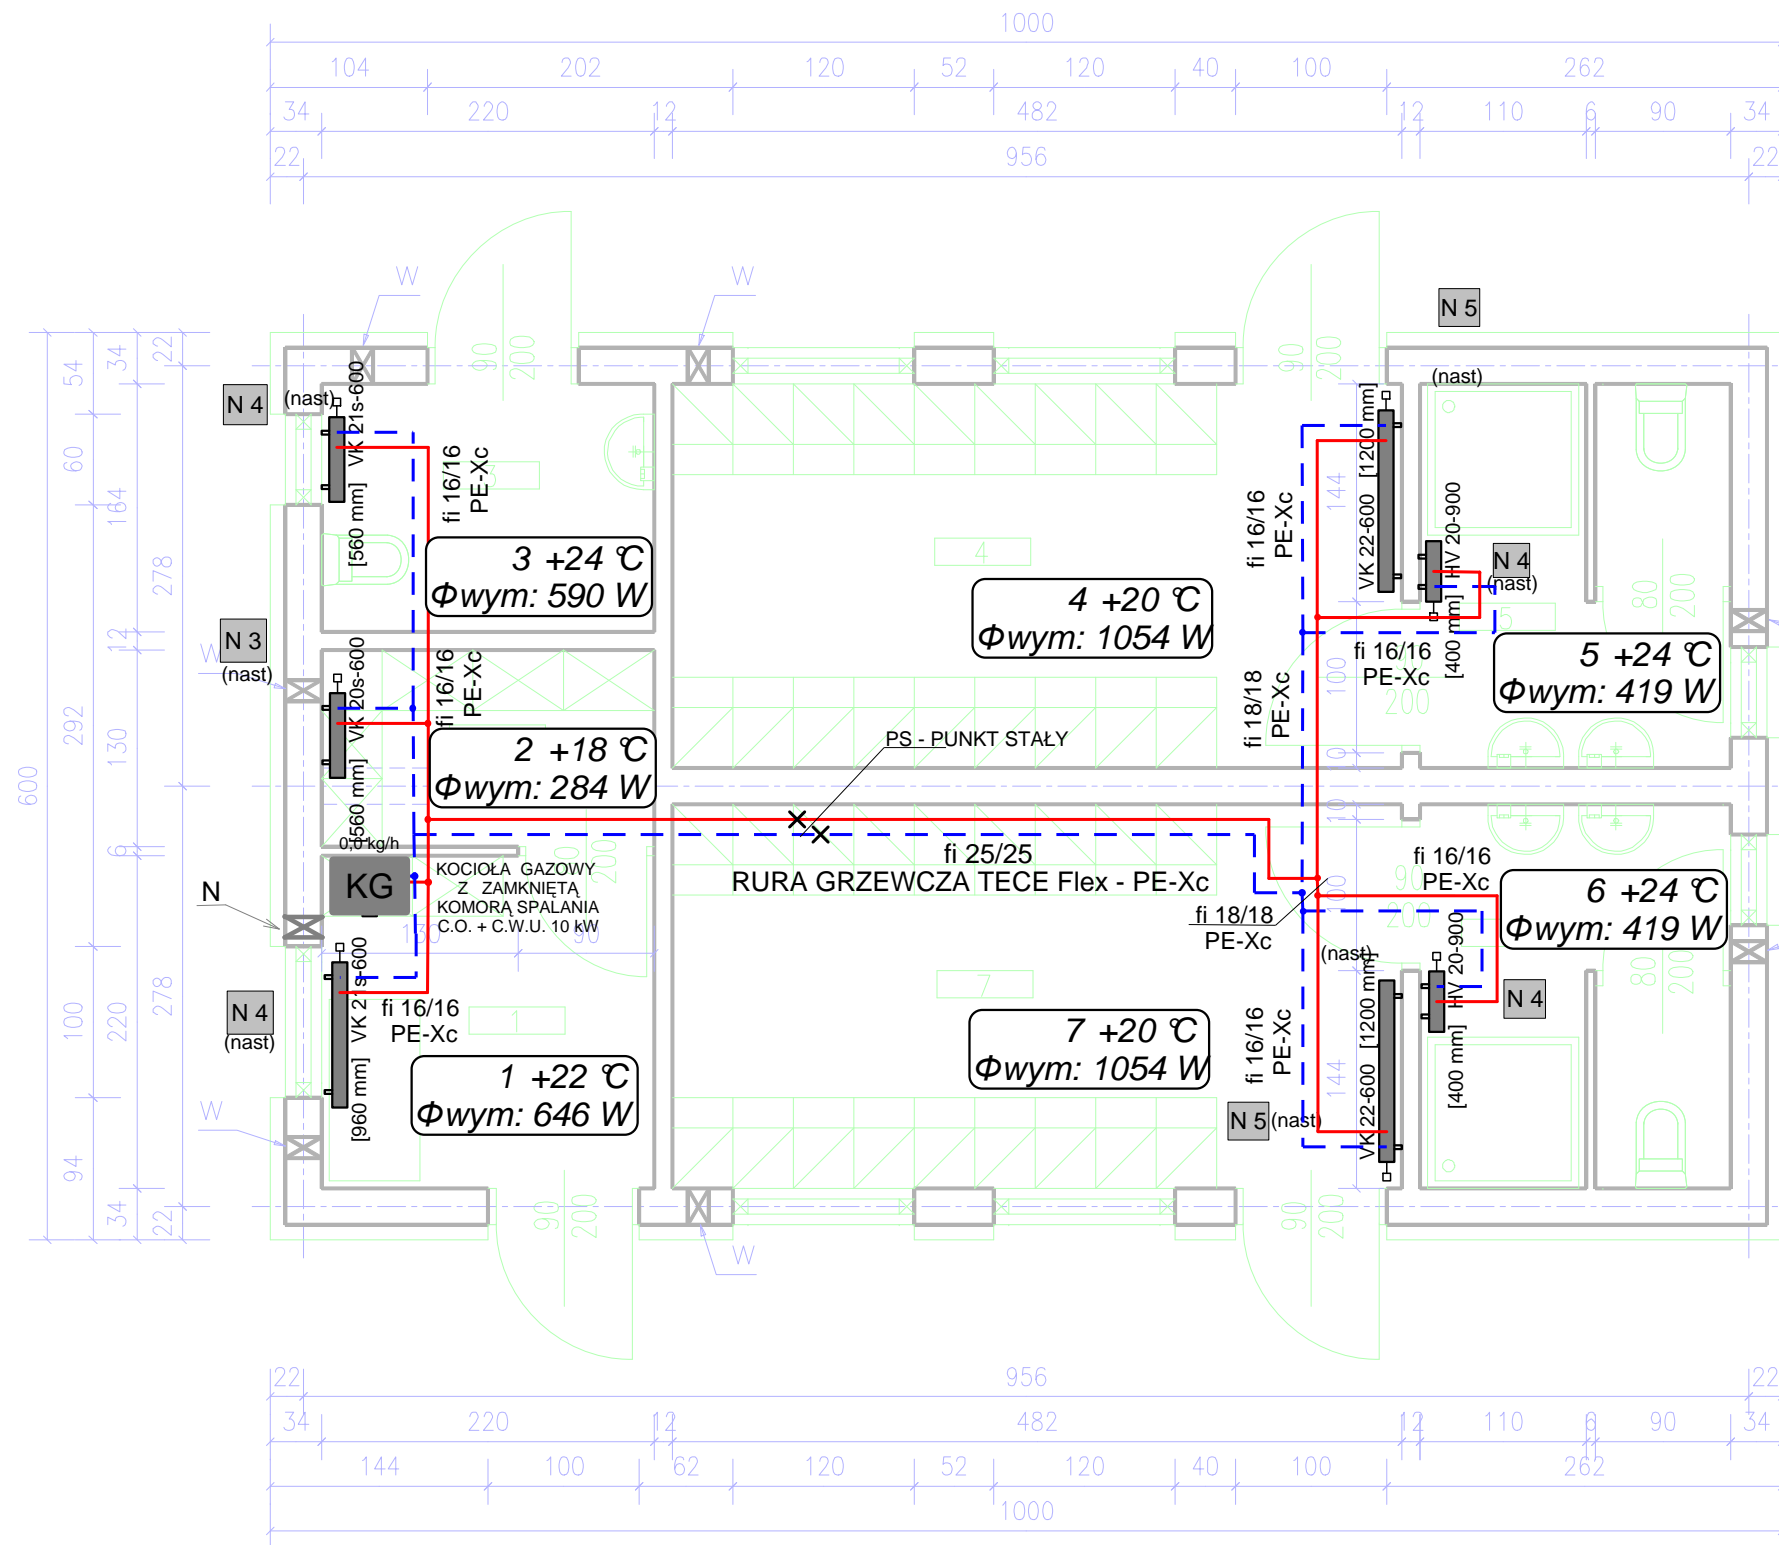

nr	FUNKCJA	POSADZKA	POW.
1	POM. TRENERA	wyk?adzina PCV	4,84m2
2	MAGAZYN	wyk?adzina PCV	2,86m2
3	WC NIEPE?NOSPR.	p?ytki gresowe	3,60m2
4	SZATNIA	wyk?adzina PCV	12,25m2
5	?AZIENKA	p?ytki gresowe	5,14m2
6	?AZIENKA	p?ytki gresowe	5,14m2
7	SZATNIA	wyk?adzina PCV	12,25m2

- ZP - ZAWÓR PRZELOTOWY KULOWY Z SPUSTEM
- F - FILTR SIATKOWY MOS. GW
- ZO - ZAWÓR ODCINAJĄCY KULOWY
- PS - PUNKT STAŁY
- N - NASTAWA WKŁADKI GRZEJNIKOWEJ
- (nast) ZAWORU TERMOSTATYCZNEGO

BUDYNEK ZAPLECZA SOCJALNEGO - O R L I K 2012		
Temat	adres inwestycji : Borowo działka nr 320/15	Faza Wyk
Tytuł rys.	Rzut instalacji Centralnego Ogrzewania	Data 01-2011
Inwestor	GMINA CZĘPIŃ, UL. 24 STYCZNIA 25, 64-024 CZĘPIŃ	Skala 1:50
Autor projektu		Nr rys.
Wykonał	Podpis	<b>2</b>