


ROZWINIĘCIE INSTALACJI WOD - KAN
OBIEKT : " ORLIK " BOROWO, Dz Nr 320/15
UL. 24 STYCZNIA 25 , gm. CZĘPIŃ

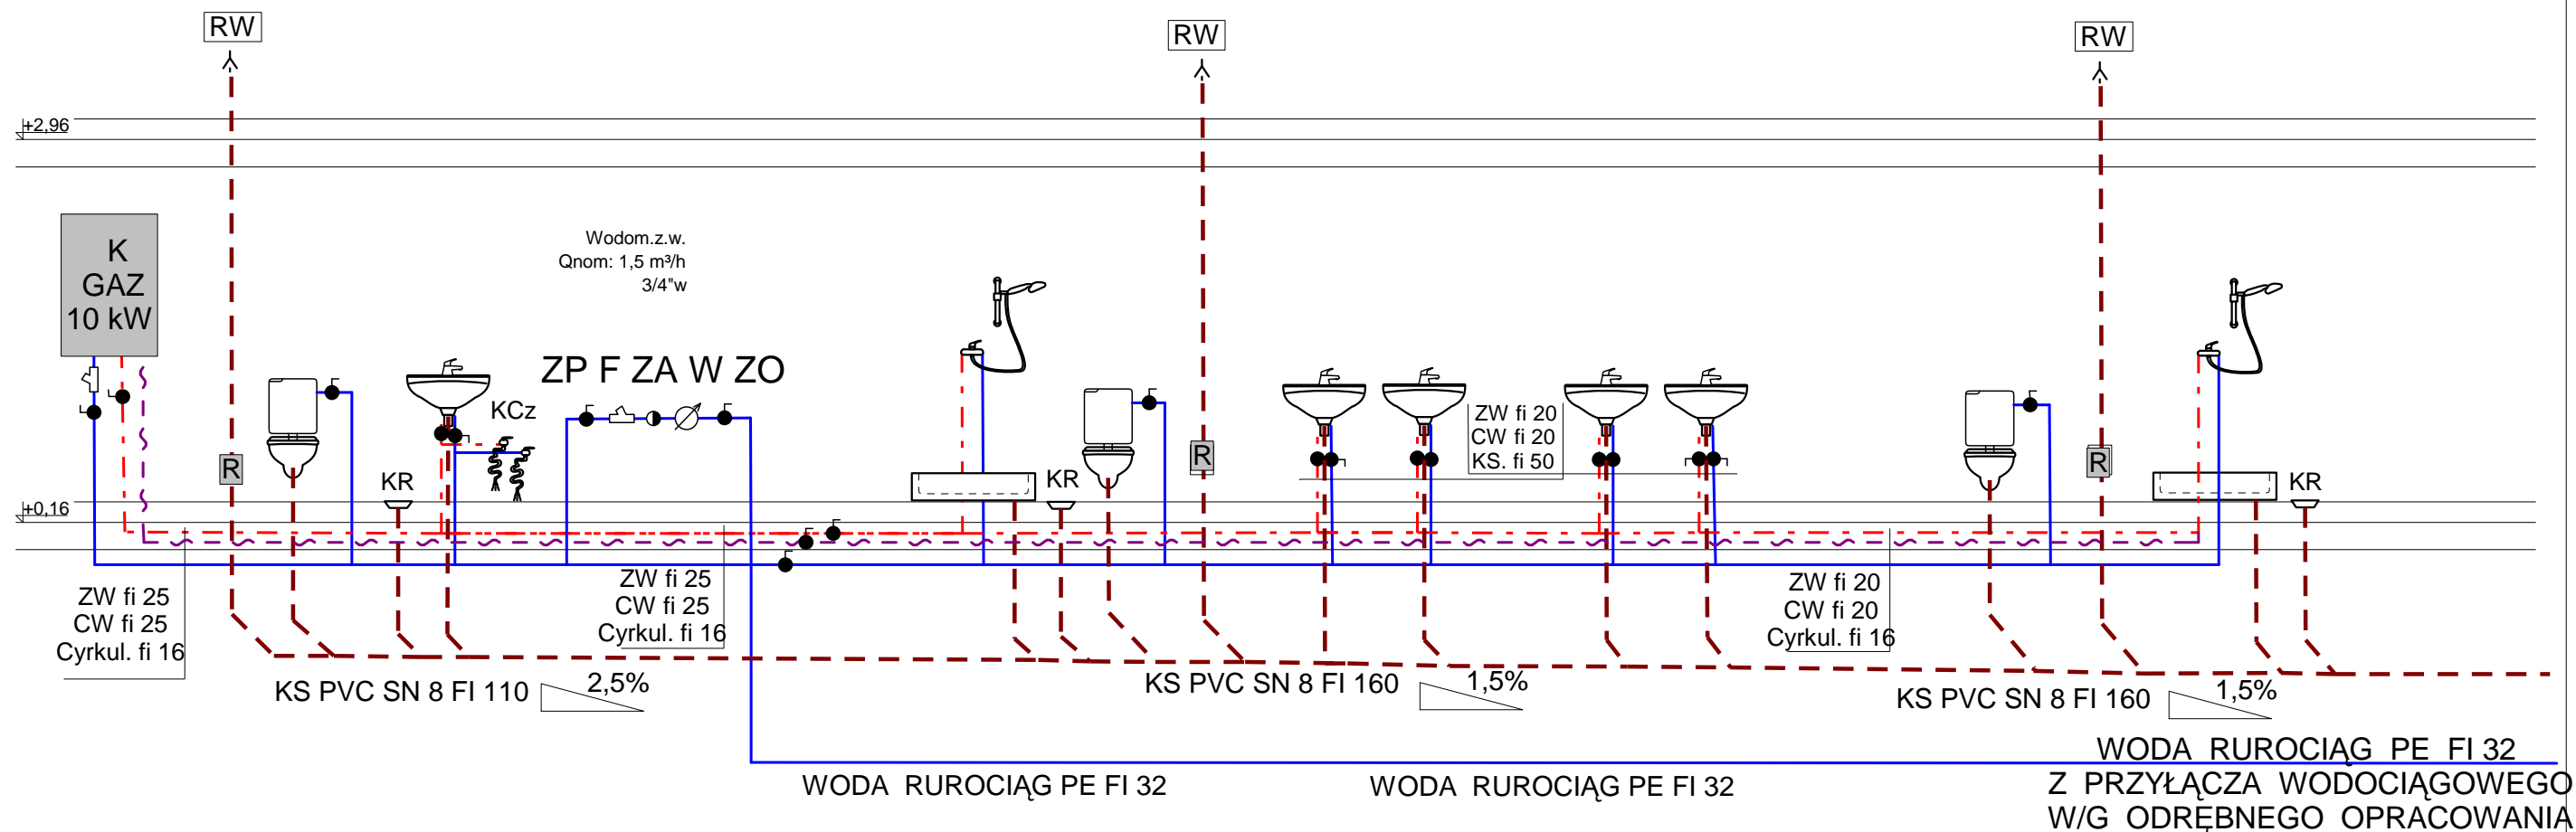

U W A G A :
PRZYŁĄCZA WOD - KAN - GAZ DO BUDYNKU
W ZAKRESIE ODRĘBNEGO OPRACOWANIA

- ZP - ZAWÓR PRZELOTOWY KULOWY Z SPUSTEM
- F - FILTR Z WKŁADEM FILTRACYJNYM TYPU F7 S
- W - WODOMIERZ fi 20, Q = 2,5 m3/h
- ZA - ZAWÓR ANTYSKAŻENIOWY TYP EA 291 NF
- ZO - ZAWÓR ODCINAJĄCY KULOWY
- KCz - KUREK CZERPALNY WZ +I CWU
- R - REWIZJA - CZYSZCZAK FI 110
- RW - RURA WYWIEWNA FI 110/75/110
- S - STUDNIA KANALIZACJI SANITARNEJ PVC FI 425

BUDYNEK ZAPLECZA SOCJALNEGO - O R L I K 2012		
Temat	adres inwestycji : Borowo działka nr 320/15	Faza Wyk
Tytuł rys.	Rozwinięcie instalacji Wod - Kan	Data 01-2011
Inwestor	GMINA CZĘPIŃ, UL. 24 STYCZNIA 25, 64-024 CZĘPIŃ	Skala 1:50
Autor projektu		Nr rys. 3
Wykonał	Podpis	