


ROZWIĘCIE INSTALACJI CENTRALNEGO OGRZEWANIA  
 OBIEKT : " ORLIK " BOROWO, Dz Nr 320/15  
 UL. 24 STYCZNIA 25 , gm. CZĘPIŃ

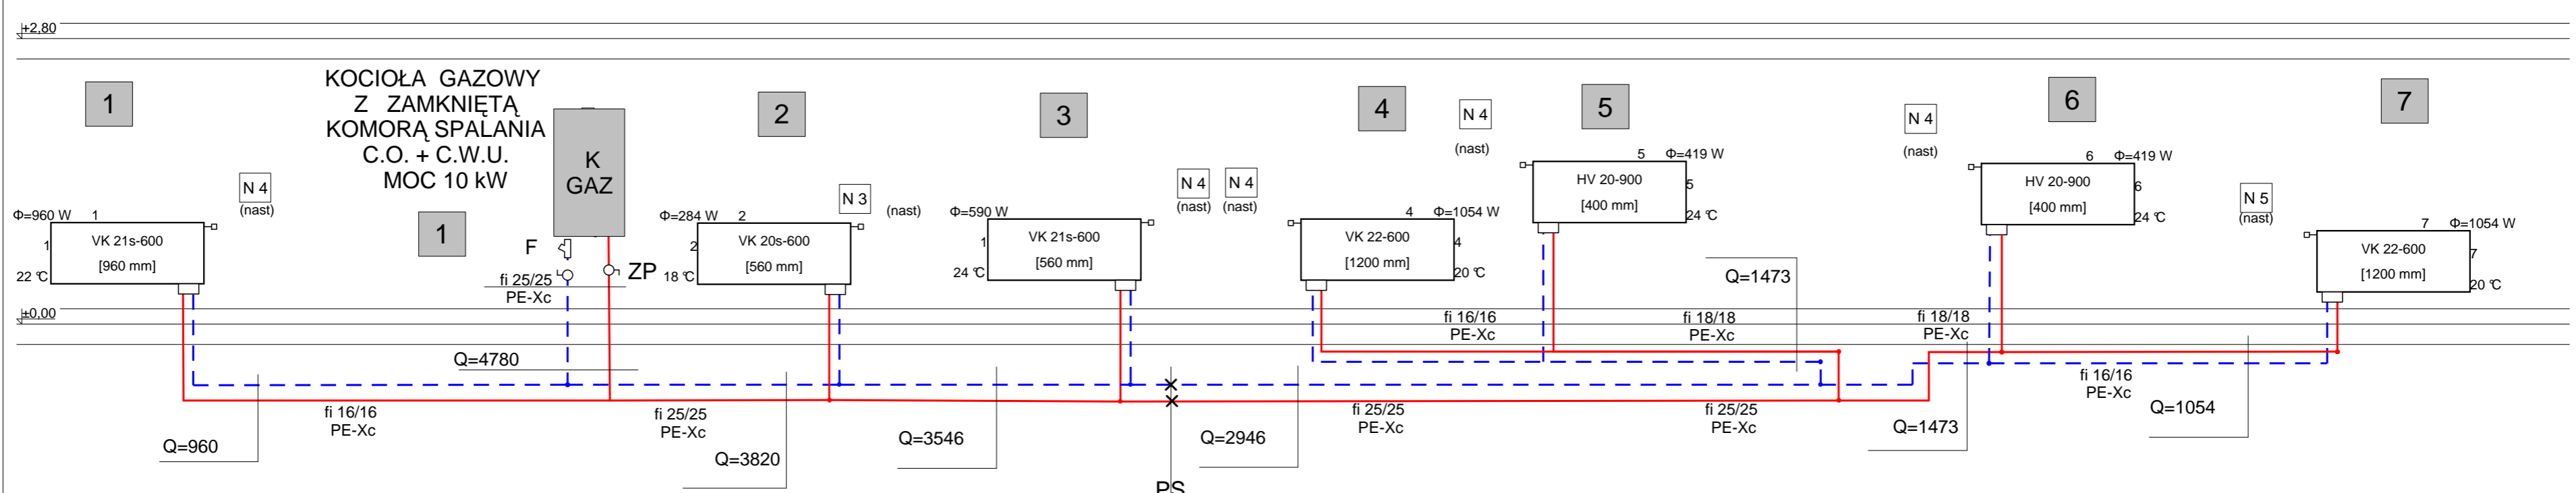

- K - KOCIOŁ GAZOWY Z ZAMKNIĘTĄ KOMORĄ SPALANIA /TURBO/ 2-WU FUNKCYJNY CENTRALNEGO OGRZEWANIA I CEIPIEJ WODY UŻYTKOWEJ O MOCY 10 KW
- ZP - ZAWÓR PRZELOTOWY KULOWY Z SPUSTEM
- F - FILTR SIATKOWY MOS. GW
- ZO - ZAWÓR ODCINAJĄCY KULOWY
- PS - PUNKT STAŁY
- N - NASTAWA WKŁADKI GRZEJNIKOWEJ (nast) ZAWORU TERMOSTATYCZNEGO

BUDYNEK ZAPLECZA SOCJALNEGO - O R L I K 2012		
Temat	adres inwestycji : Borowo działka nr 320/15	Faza Wyk
Tytuł rys.	Rozwinięcie instalacji Centralnego Ogrzewania	Data 01-2011
Investor	GMINA CZĘPIŃ, UL. 24 STYCZNIA 25, 64-024 CZĘPIŃ	Skala 1:50
Autor projektu		Nr rys. <b>4</b>
Wykonal	Podpis	