


ROZWIĘCIE INSTALACJI GAZU
OBIEKT : " ORLIK " BOROWO, Dz Nr 320/15
UL. 24 STYCZNIA 25 , gm. CZĘPIŃ

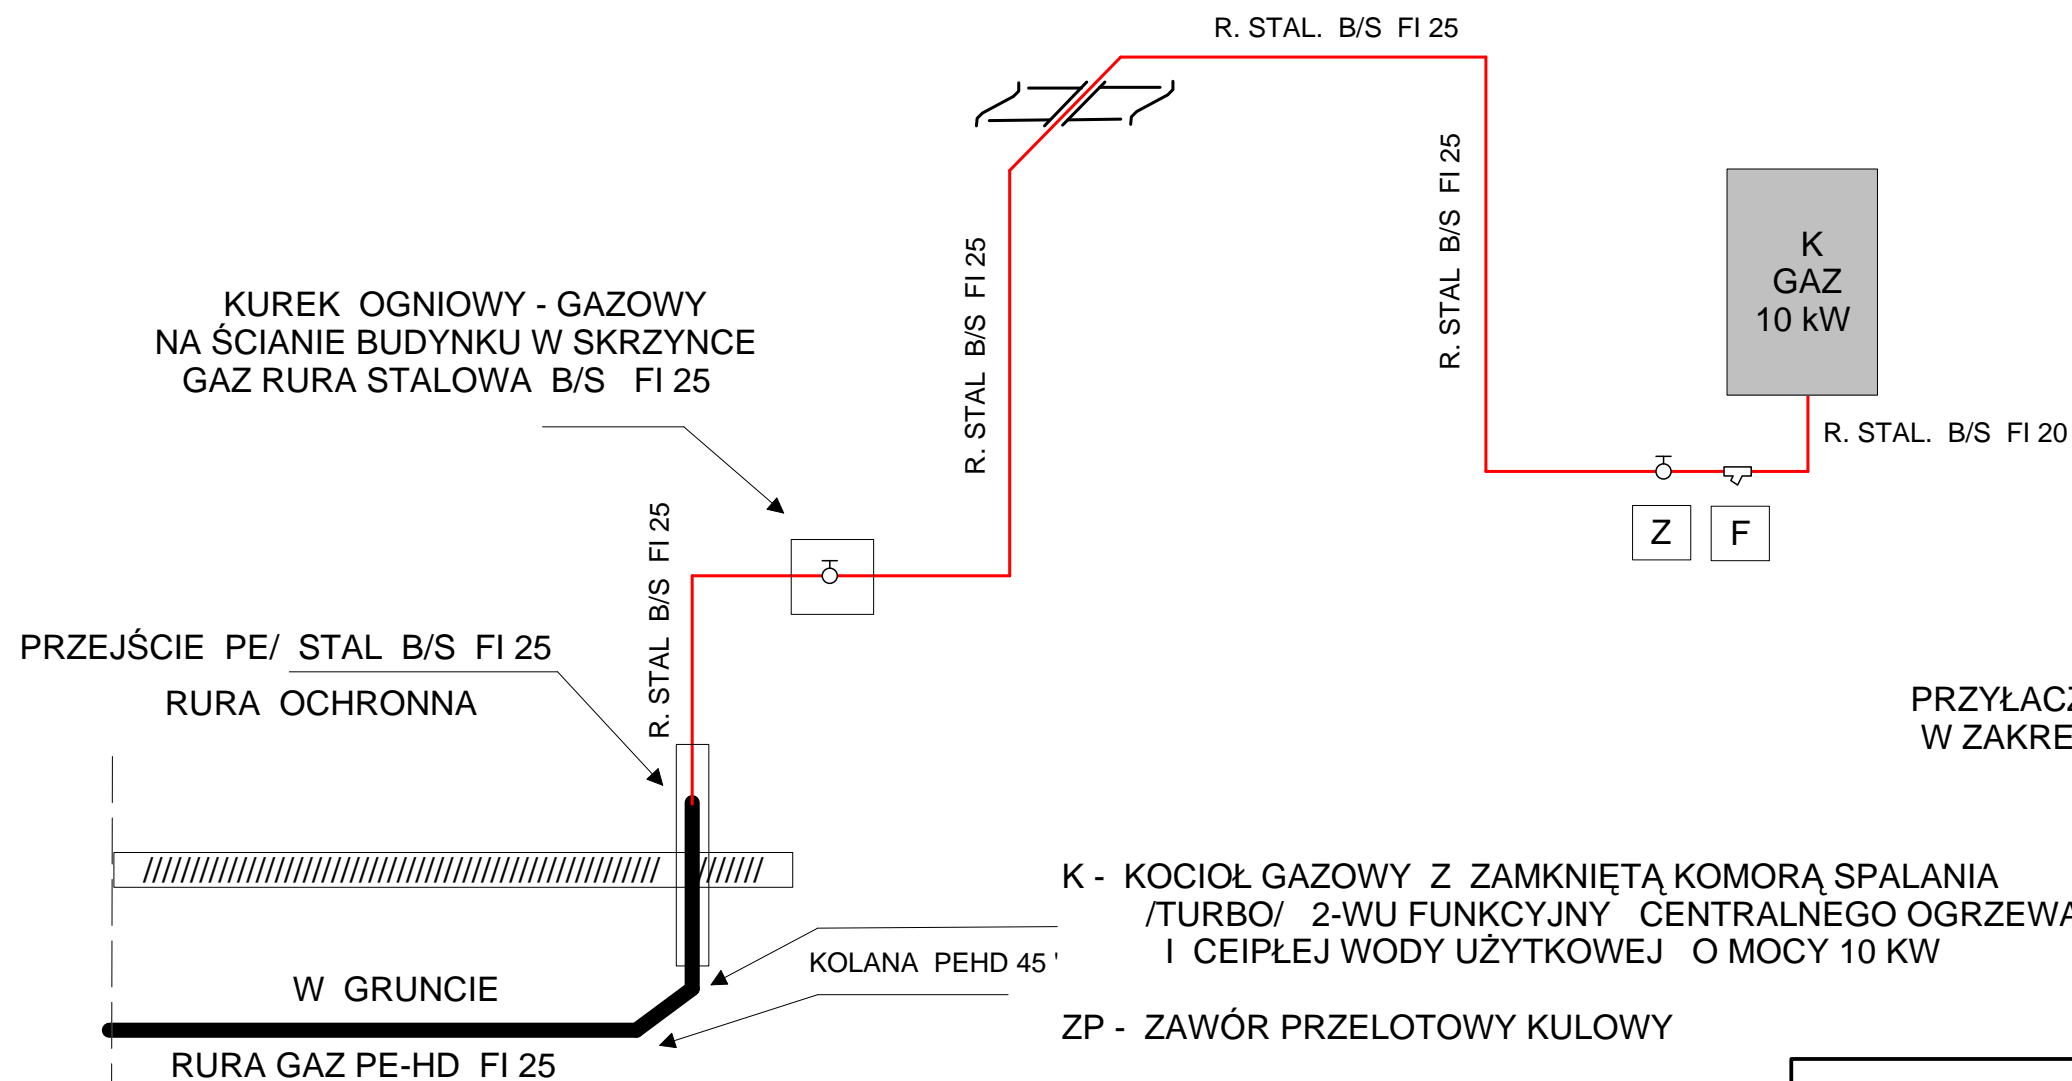

U W A G A :
PRZYŁACZA WOD - KAN - GAZ DO BUDYNKU
W ZAKRESIE ODRĘBNEGO OPRACOWANIA

K - KOCIOŁ GAZOWY Z ZAMKNIĘTĄ KOMORĄ SPALANIA
/TURBO/ 2-WU FUNKCYJNY CENTRALNEGO OGRZEWANIA
I CIEPLEJ WODY UŻYTKOWEJ O MOCY 10 KW

ZP - ZAWÓR PRZELOTOWY KULOWY

F - FILTR SIATKOWY MOS. GW.

ZO - ZAWÓR ODCINAJĄCY KULOWY

N - NAWIEW DO POMIESZCZENIA KOTŁA
DOŁEM 30 CM OD POSZDZKI

W - WYWIEW - KRATKĄ BEZ ŻALUZYJNĄ!
POD SUFITEM MIN. 14X14 CM

BUDYNEK ZAPLECZA SOCJALNEGO - O R L I K 2012

| | | | |
|----------------|--|---------|---------|
| Temat | adres inwestycji : Borowo działka nr 320/15 | Faza | Wyk |
| Tytuł rys. | Rozwinięcie instalacji GAZU | Data | 01-2011 |
| Inwestor | GMINA CZĘPIŃ, UL. 24 STYCZNIA 25, 64-024 CZĘPIŃ | Skala | 1:50 |
| Autor projektu | | Nr rys. | 5 |
| Wykonał | Podpis | | |