


**RZUT INSTALACJI WOD - KAN - GAZ**  
**OBIEKT : " ORLIK " BOROWO, Dz Nr 320/15**  
**UL. 24 STYCZNIA 25 , gm. CZĘPIŃ**

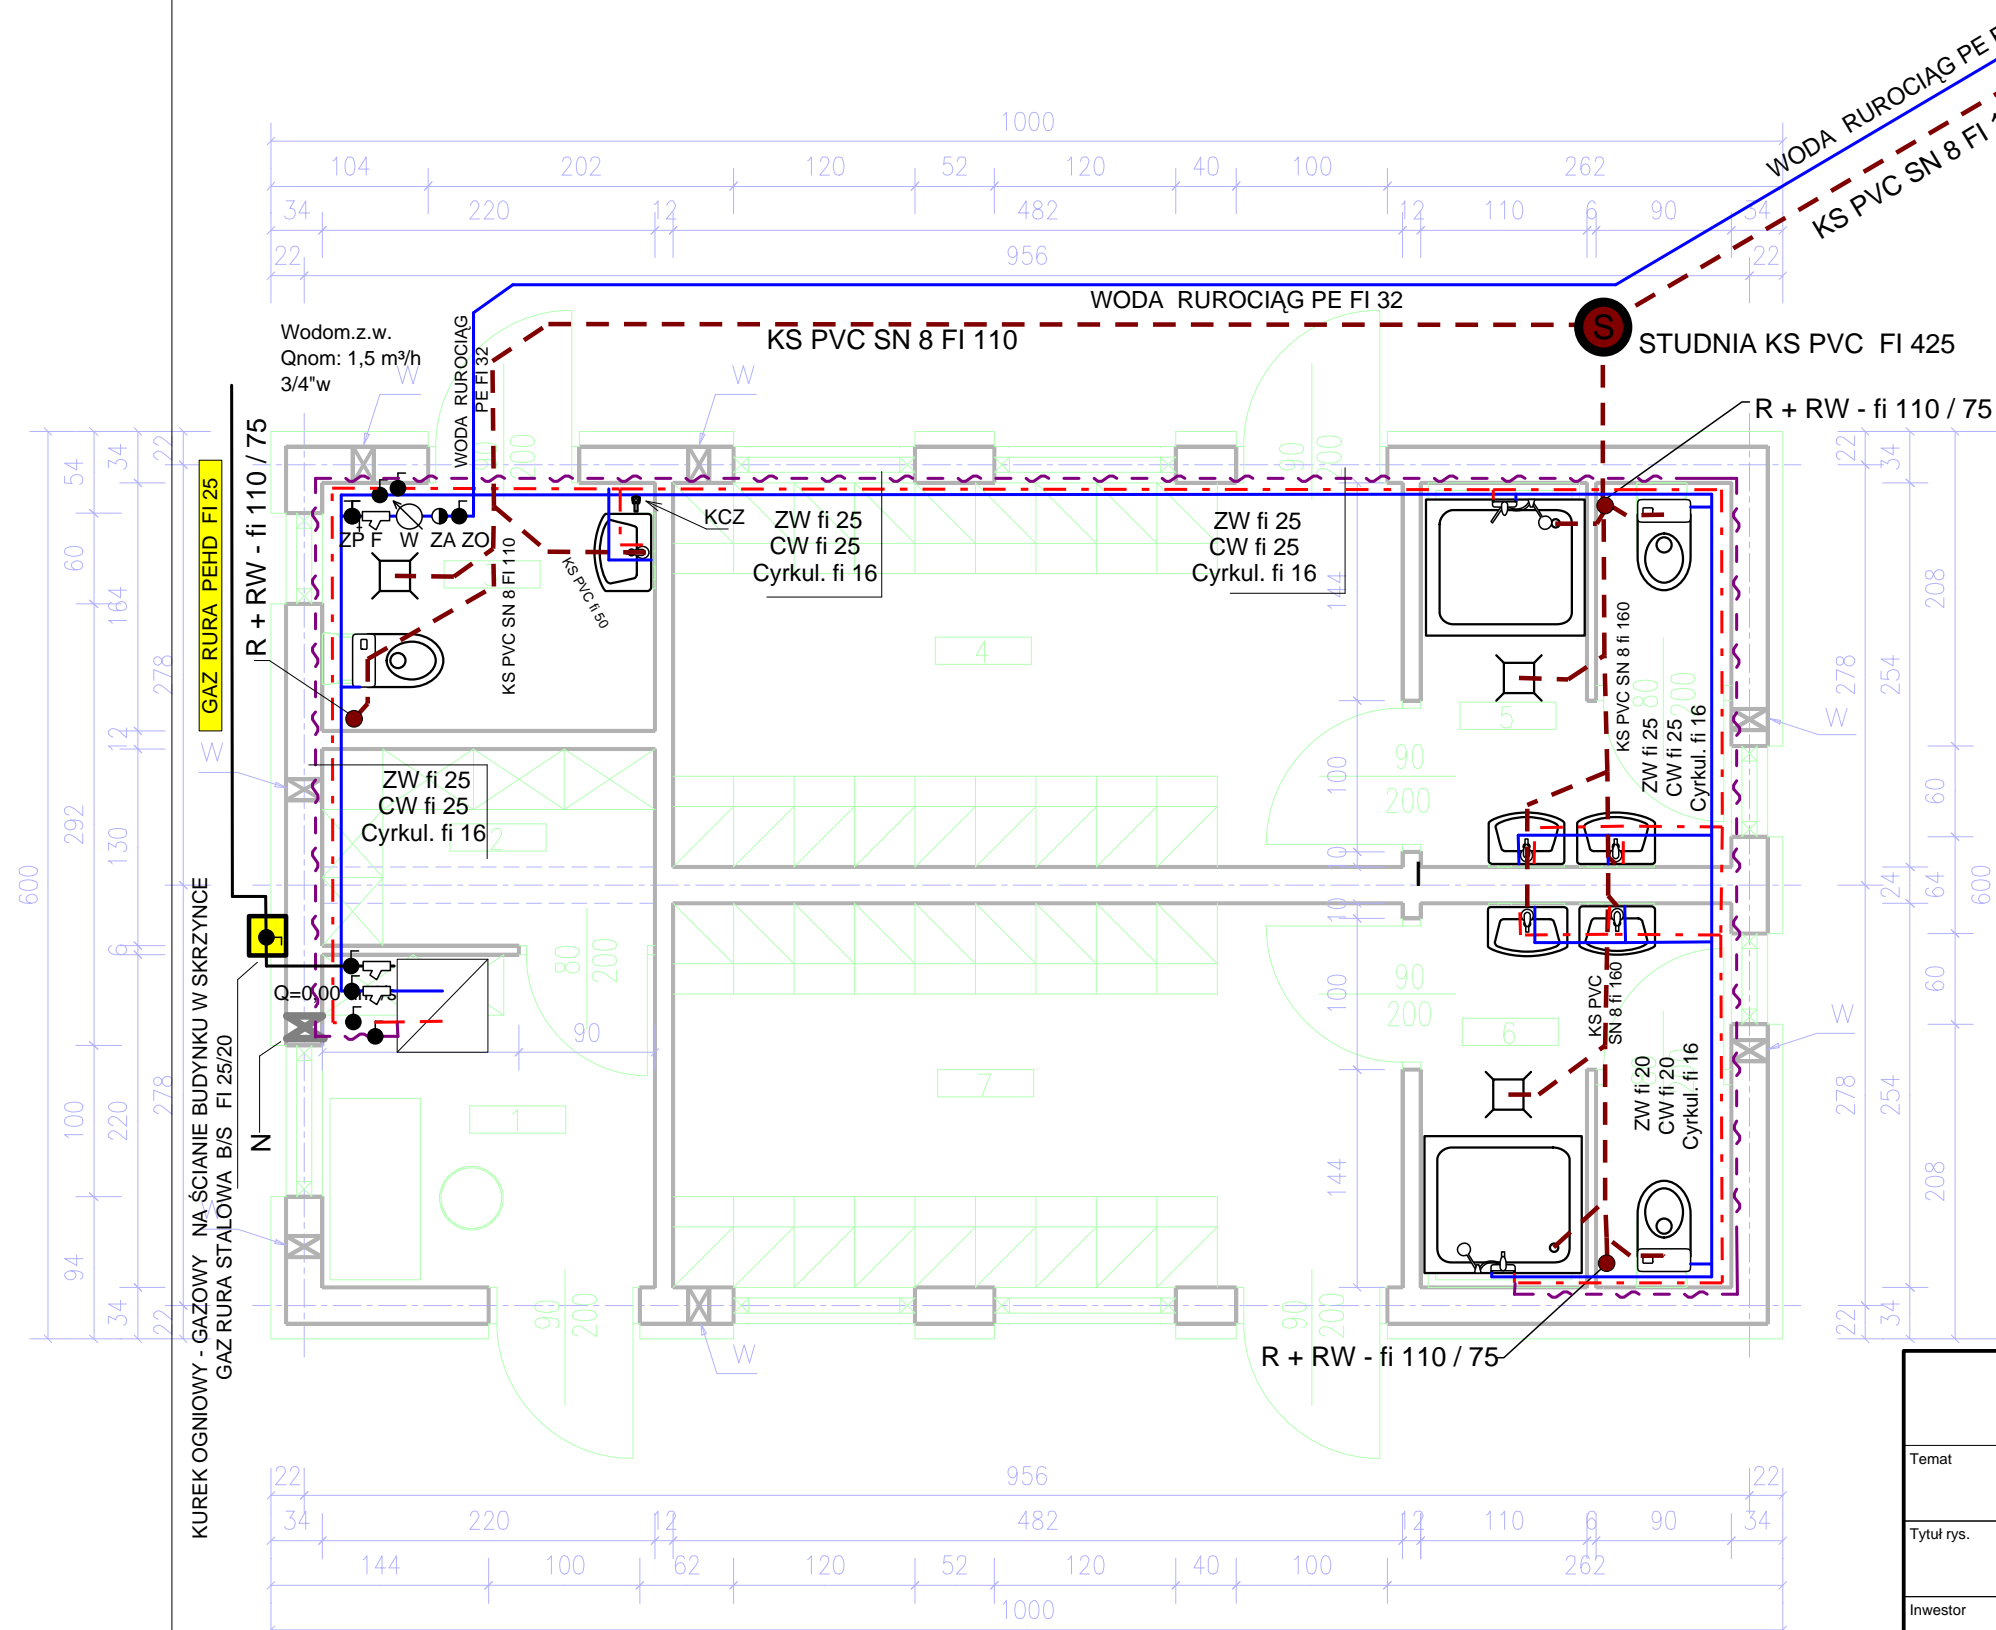

nr	FUNKCJA	POSADZKA	POW.
1	POM. TRENERA	wyk?adzina PCV	4,84m2
2	MAGAZYN	wyk?adzina PCV	2,86m2
3	WC NIEPE?NOSPR.	p?ytki gresowe	3,60m2
4	SZATNIA	wyk?adzina PCV	12,25m2
5	?AZIENKA	p?ytki gresowe	5,14m2
6	?AZIENKA	p?ytki gresowe	5,14m2
7	SZATNIA	wyk?adzina PCV	12,25m2

- ZP - ZAWÓR PRZELOTOWY KULOWY Z SPUSTEM
- F - FILTR Z WKŁADEM FILTRACYJNYM TYPU F7 S
- W - WODOMIERZ fi 20, Q = 2,5 m3/h
- ZA - ZAWÓR ANTYSKAŻENIOWY TYP EA 291 NF
- ZO - ZAWÓR ODCINAJĄCY KULOWY
- KCZ - KUREK CZERPALNY WZ +I CWU
- R - REWIZJA - CZYSZCZAK FI 110
- RW - RURA WYWIEWNA FI 110/75/110
- S - STUDNIA KANALIZACJI SANITARNEJ PVC FI 425
- N - NAWIEW DO POMIESZCZENIA KOTŁA
- W - WYWIEW Z POMIESZCZENIA KOTŁA

**U W A G A :**  
**PRZYŁACZA WOD - KAN - GAZ DO BUDYNKU**  
**W ZAKRESIE ODRĘBNEGO OPRACOWANIA**

**BUDYNEK ZAPLECZA SOCJALNEGO - O R L I K 2012**

Temat	adres inwestycji : Borowo działka nr 320/15	Faza	Wyk
Tytuł rys.	Rzut instalacji Wod - Kan - Gaz	Data	01-2011
Inwestor	GMINA CZĘPIŃ, UL. 24 STYCZNIA 25, 64-024 CZĘPIŃ	Skala	1:50
Autor projektu		Nr rys.	1
Wykonał	Podpis		