


2 x papa termozgrzewalna
 Beton - 5 cm
 Styropian - 20/40 cm
 Paroizolacja - folia P.E.
 Strop "Teriva" - 24 cm
 Tynk cem. wap. - 1,5 cm

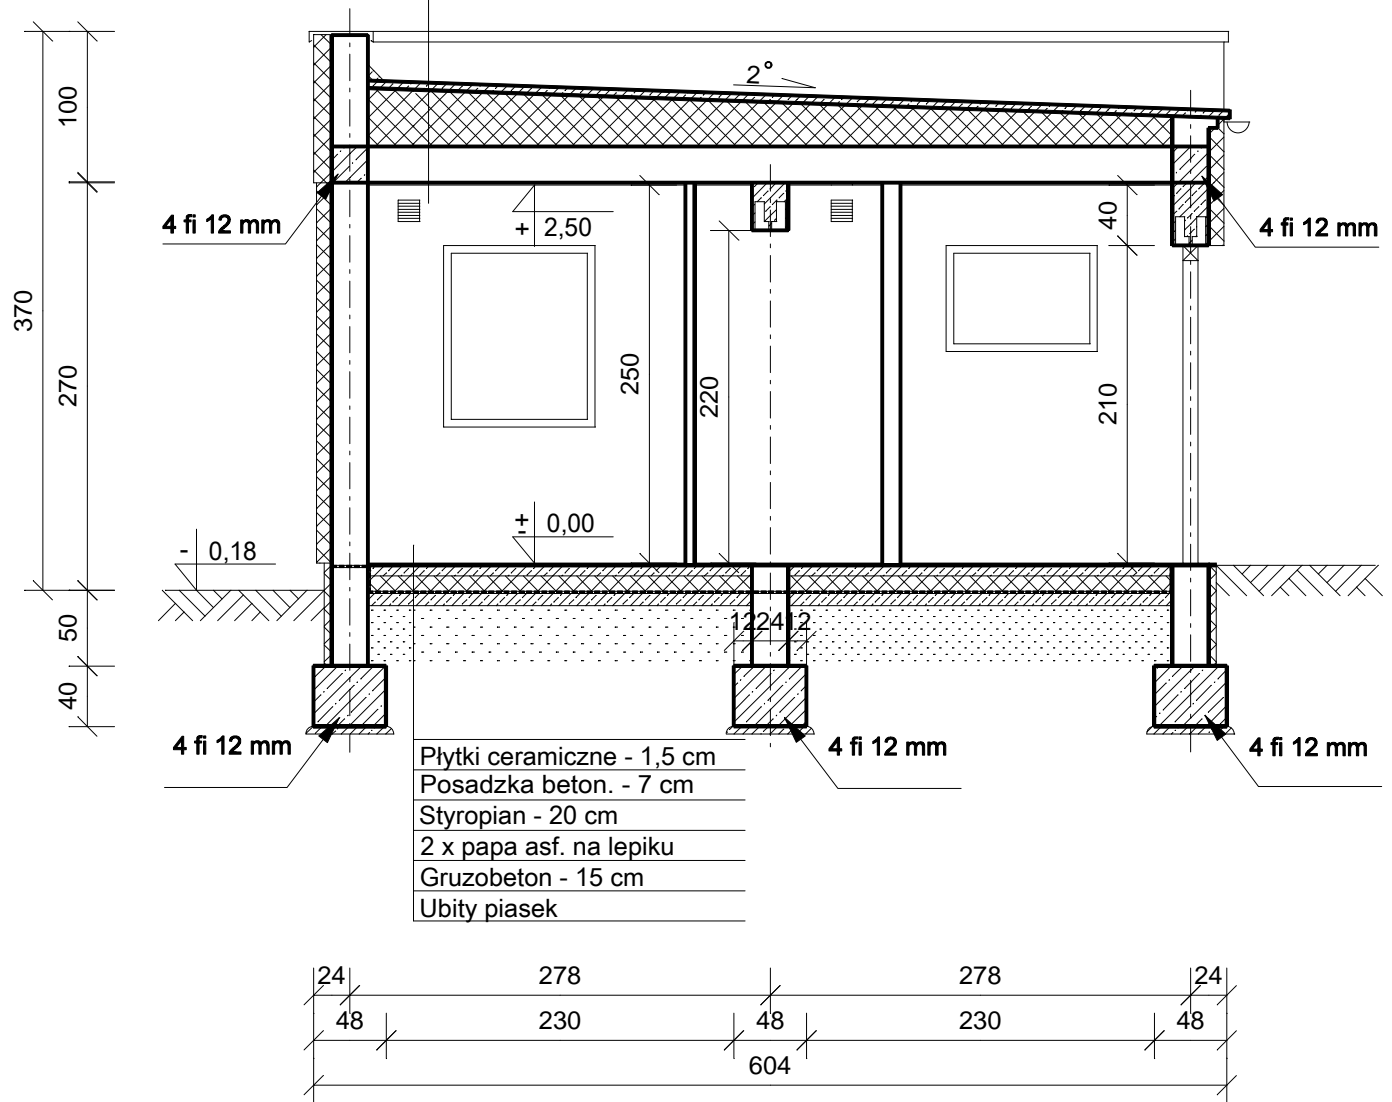

Płytki ceramiczne - 1,5 cm
 Posadzka beton. - 7 cm
 Styropian - 20 cm
 2 x papa asf. na lepiku
 Gruzobeton - 15 cm
 Ubity piasek

Inwestor: Gmina Czempień ul. 24 Stycznia 25, 64-024 Czempień Adres inwestycji: Borowo, działka nr. 320/15	Skala: 1 : 50	Nr rys. : 5
Temat opracowania: Budynek zaplecza socjalnego - ORLIK 2012		
Treść rysunku: Przekrój A - A	Branża: Ogólnobudowlana	
Projektant: inż. Piotr Nowicki		Data: 01 - 2011