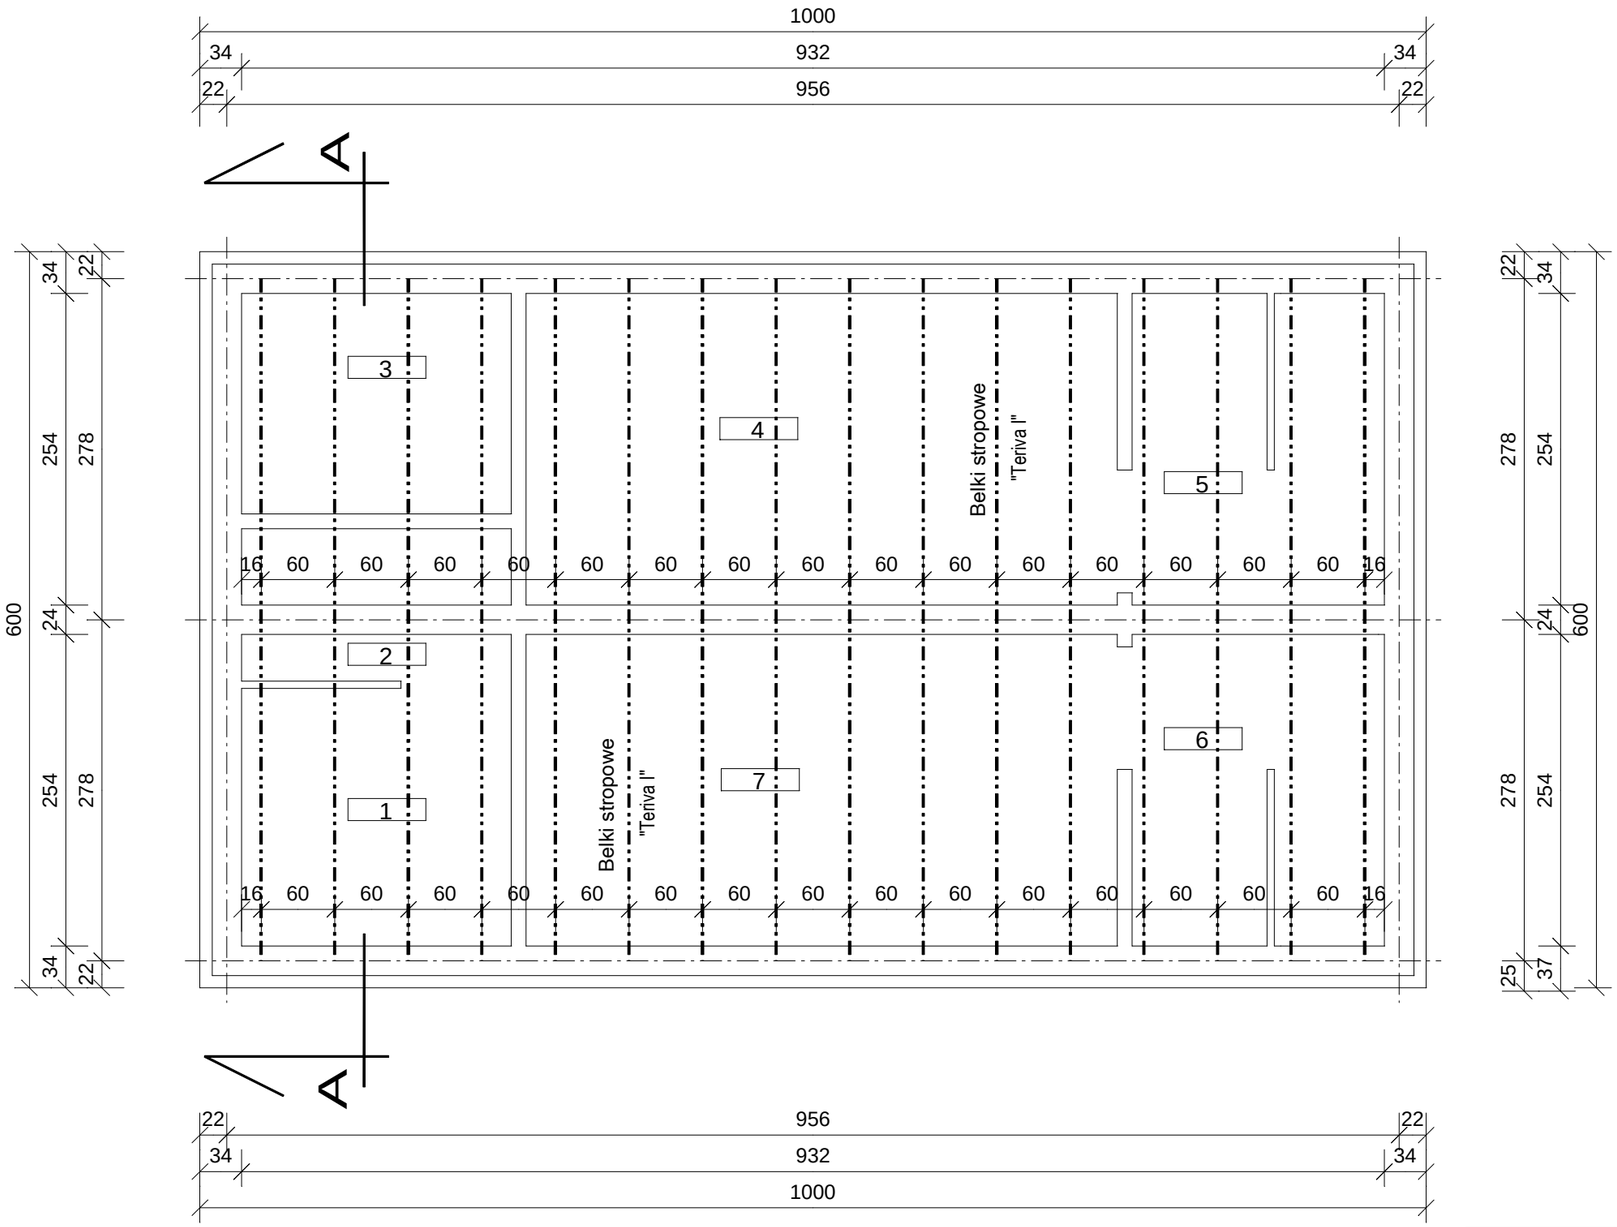

Inwestor: Gmina Czempiń ul. 24 Stycznia 25, 64-024 Czempiń Adres inwestycji: Borowo, działka nr. 320/15	Skala: 1 : 50	Nr rys. : 3
Temat opracowania: Budynek zaplecza socjalnego - ORLIK 2012		
Treść rysunku: Rzut stropu	Branża: Ogólnobudowlana	
Projektant: inż. Piotr Nowicki		Data: 01 - 2011