



UWAGA: OSTATECZNE ROZWIĄZANIA POZOSTAWIA SIĘ DO WYBORU PRZEZ INWESTORA ORAZ PROJEKTANTA PRZYSTOSOWUJĄCEGO PROJEKT DO WARUNKÓW MIEJSCOWYCH. PRZY WYBORZE ROZWIĄZAŃ NALEŻY PRZESTRZEGAĆ PRAWA BUDOWLANEGO, PRAW POKREWNYCH I SZCZEGÓLNYCH ORAZ KIEROWAĆ SIĘ WIEDZĄ TECHNICZNĄ.

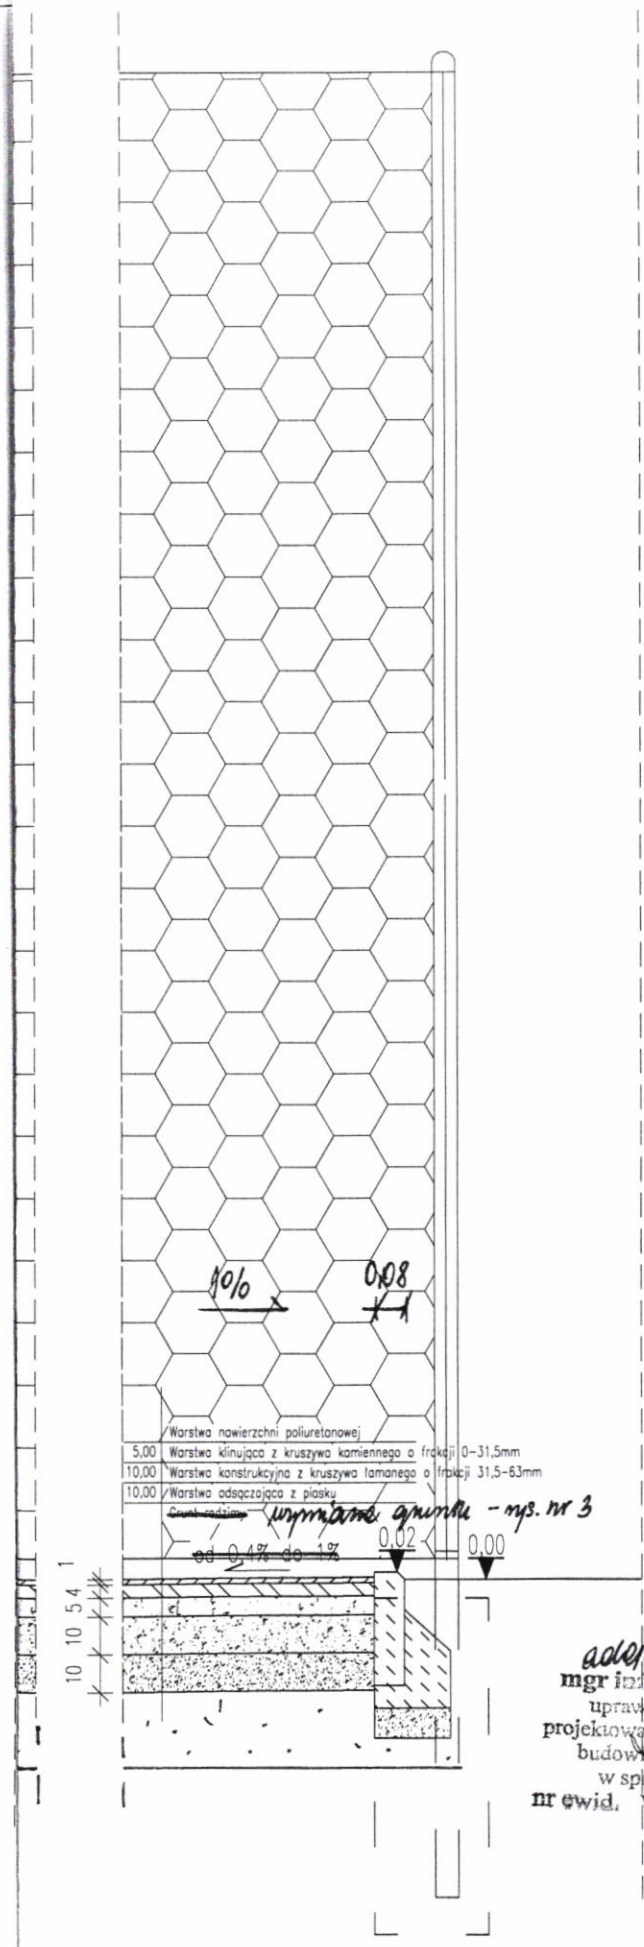

adaptacja
mgr inż. E. Makymilian Ziolkowski
 uprawnienia budowlane do
 projektowania i nadzoru nad
 budowlaną w zakresie ograniczonym
 w szczególności drogowej
 nr ewid. WKP/0255/PWOD/07

zadanie: ORLIK 2012 ZESPÓŁ BOISK SPORTOWYCH	
inwestor: WYKONANO NA ZAMÓWIENIE MINISTERSTWA SPORTU	
główny projektant/wykonawca projektu: Kulczyński Architekt  ul. Żurkowska 4 m. 2, 00-018 WARSZAWA tel./fax 827 29 18 tel. 828 22 00	
autorzy: projektant generalny: arch. Bogdan Kulczyński projektant: arch. Marek Michałowski arch. Marek Michałowski nr bud. nr 012/03	temat rysunku: PRZEKRÓJ P1
PROJEKT ZAMIENNY	
opracował: arch. Łukasz Milewski	branża: ARCHITEKTURA
sprowadził: <i>Makymilian Ziolkowski</i> Makymilian Ziolkowski ARCHITEKT upr. bud. nr 112004 MA 1859	faza: PROJEKT ARCHYTEKTONICZNO-BUDOWLANY
nr projektu: 08.01	indeks: AB
obiekt: 00	nr rysunku: 5 AR-03-02
rewizja: -	data edycji: 09.02
arkusz: 1/1	skala: 1:10

1:20