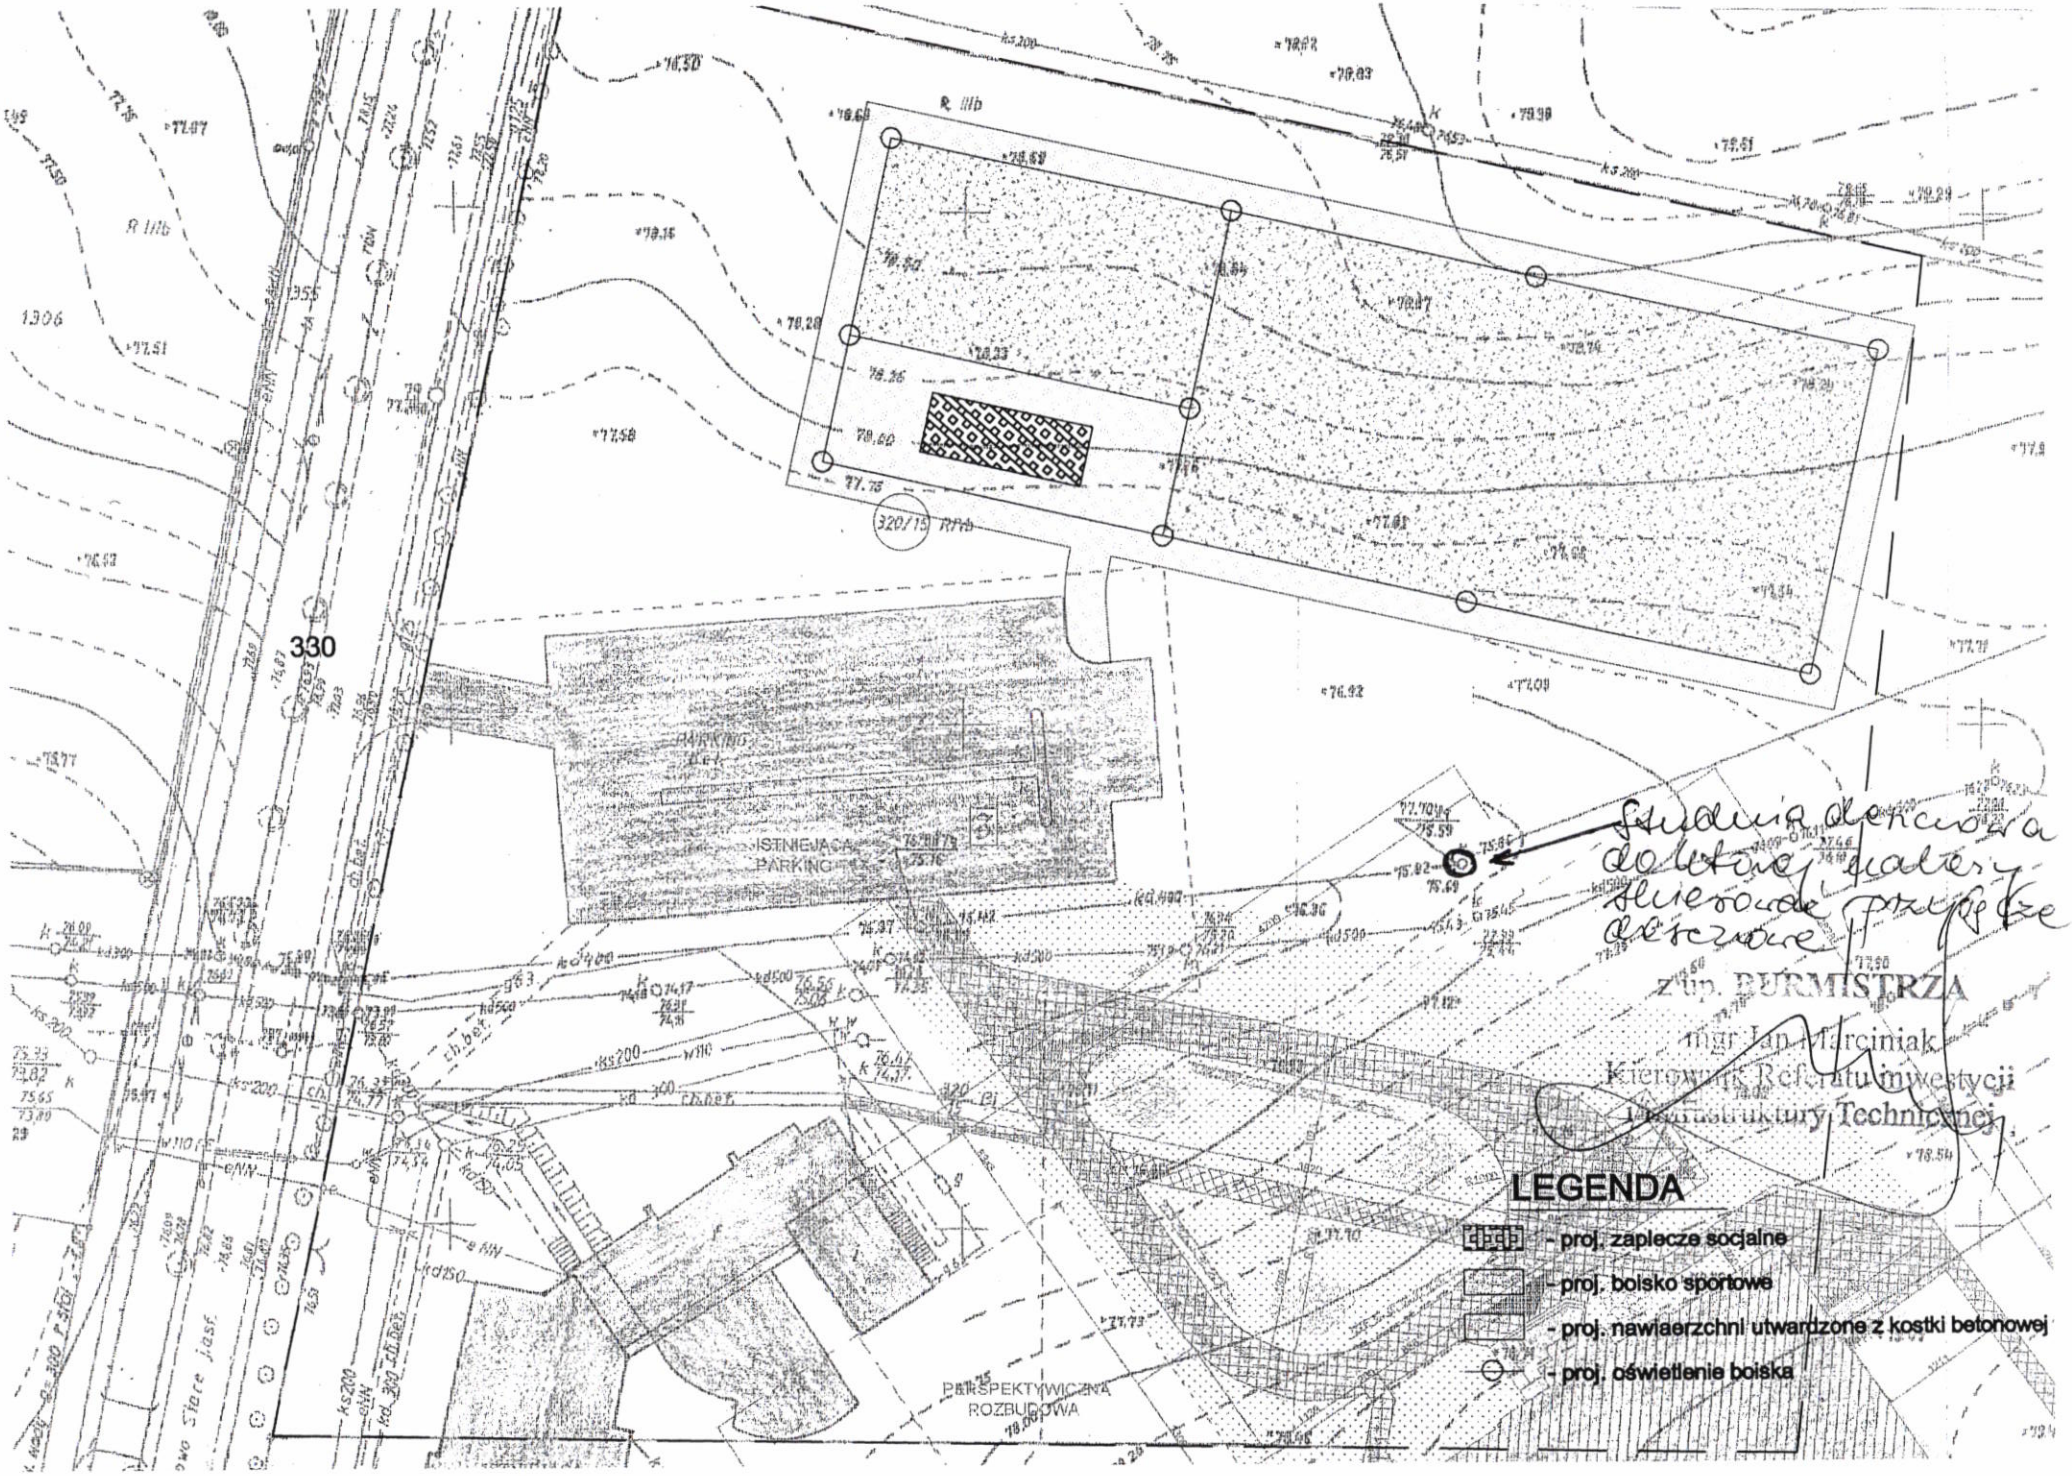

Studnia deszczowa do letniej należy skierować przyłącze deszczowe