
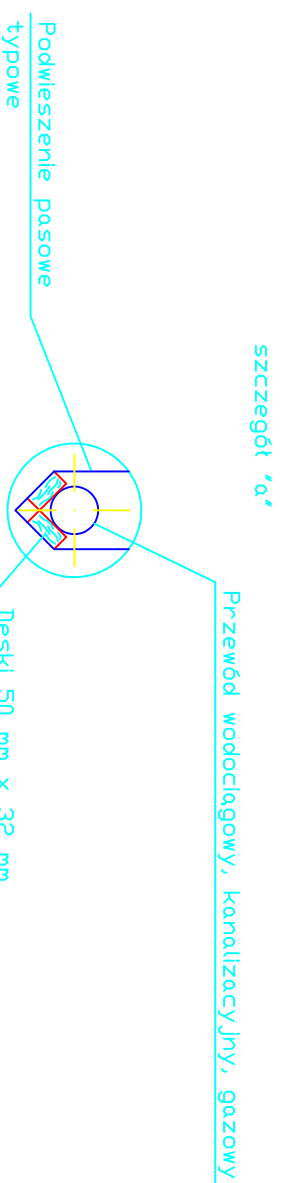
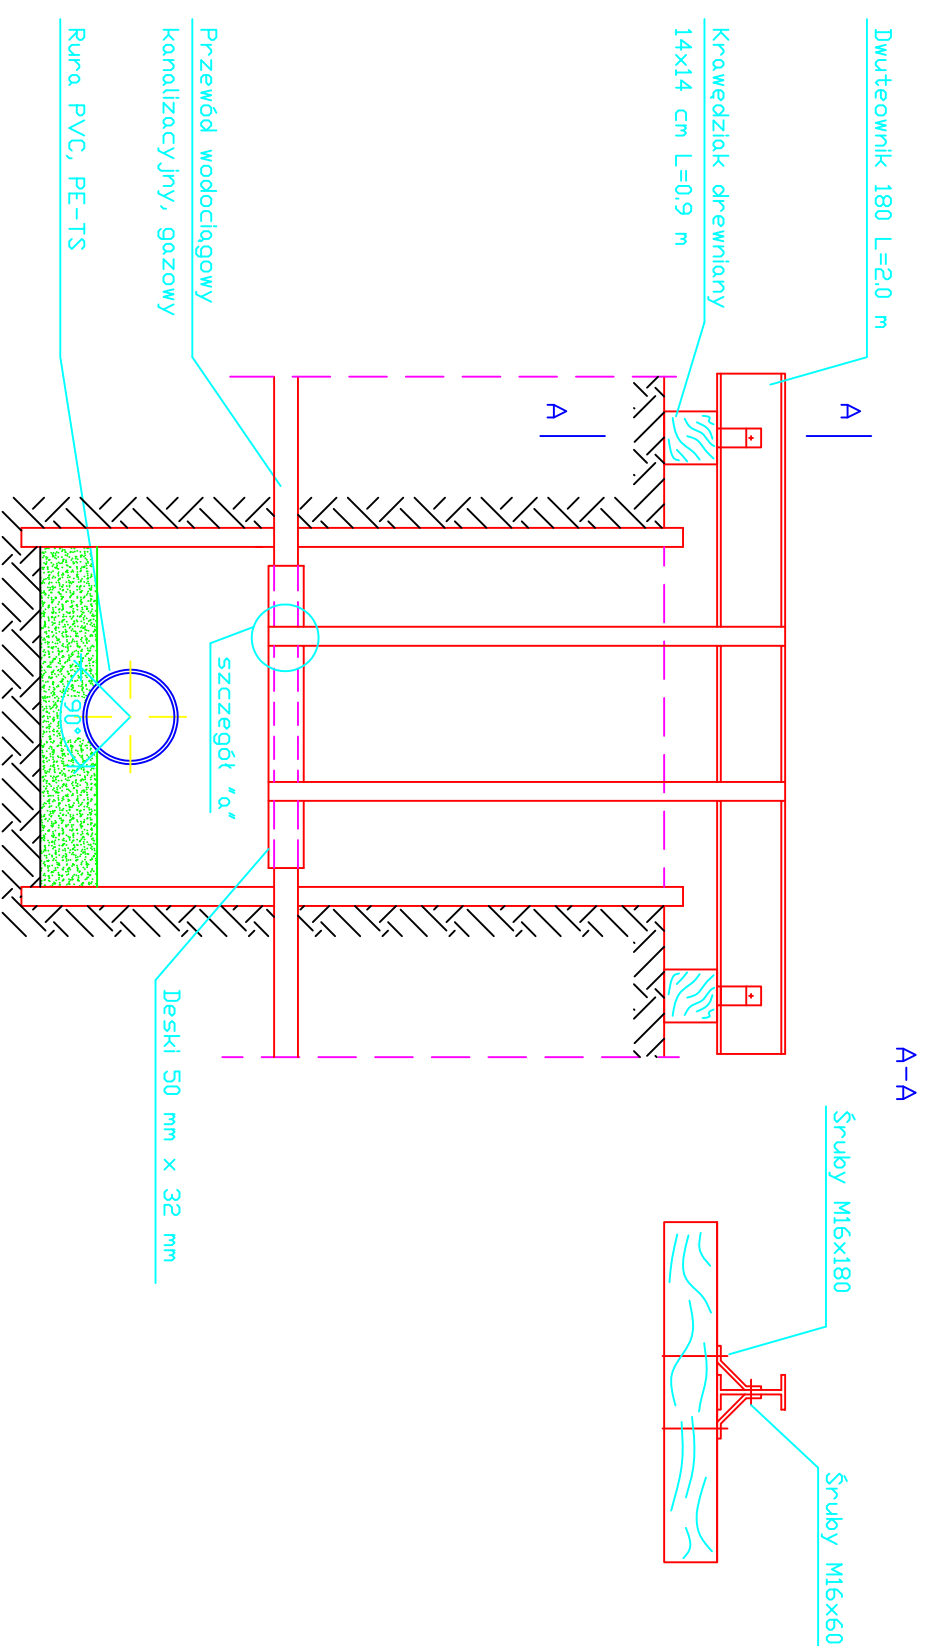


Kolizje z istniejącymi kablami energetycznymi/telefonicznymi

Kolizje z istniejącym przewodami wodociagowymi/kanalizacyjnymi, gazowymi

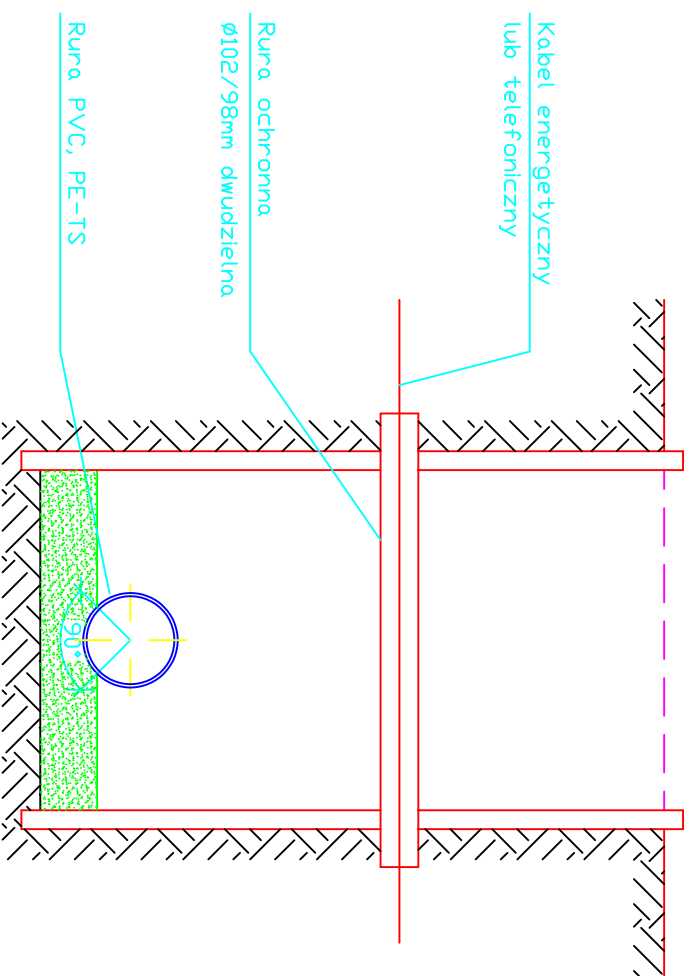

Podwieszenie pasowe typowe

ZAKŁAD USŁUG INWESTYCYJNO-PROJEKTOWYCH MGR INŻ. STANISŁAW KŁOSIŃSKI ul. GRUNWALDZKA 6/1 64-100 LESZNO			
Temat:	BUDOWA SIECI KANALIZACJI SANITARNEJ GRAWITACYJNEJ I TŁOCZNEJ Z PRZEPOMPOWANAMI ŚCIEKÓW ZLOKALIZOWANEJ W OBRĘBIE GŁUCHOWO - ETAP I	WKR/0271/ POWS/06	data 12.2010r.
Objekt:	Skrzyżowania z istn. uzbrojeniem podziemnym		skala --
Adres:	Głuchowo, gmina Czempin		Nr rys. 17
Inwestor:	Gmina Czempin ul. 24 Syczynia 25, 64-020 Czempin		
Projektant:	mgr inż. Stanisław Kłosiński		
Asystent:	inż. Maciej Zdziabek		
Asystent:	inż. Krzysztof Wojciech		
Sprawdził:	mgr inż. Zygmunt Maniaczyk	1514/91/Lo	