Nawierzchnia	ziemna	grunty ziemne
Rodzaj wykopu	mechaniczny	mechaniczny

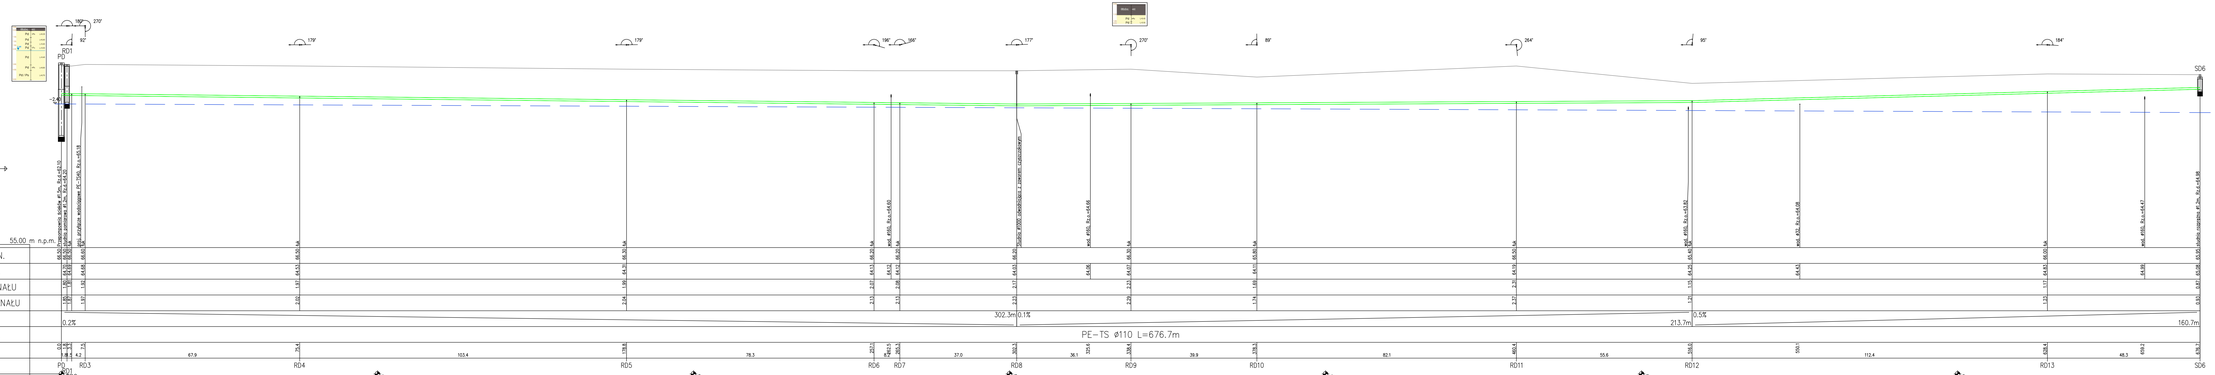

PROFIL PODŁUŻNY SIECI TŁOCZNEJ
ODC. PD - SD6

ZAKŁAD USŁUG INWESTYCYJNO-PROJEKTOWYCH
MGR INŻ. STANISŁAW WŁOSIŃSKI
ul. GRUNWALDZKA 6/1 64-100 LESZNO

Temat:	BUDOWA SIECI KANALIZACJI SANITARNEJ GRAWITACYJNEJ I TŁOCZNEJ Z PRZEPOMPOWNIAMI ŚCIEKÓW ZLOKALIZOWANEJ W OBRĘBIE GŁUCHOWO - ETAP I
Obiekt:	Sieć kanalizacji sanitarnej - profil podłużny tłoczny od PD
Adres:	Głuchowo, gmina Czempiń
Inwestor:	Gmina Czempiń ul. 24 Stycznia 25, 64-020 Czempiń
Projektant:	mgr inż. Stanisław Kłosiński (UPRAWNIENIA BUDOWLANE I POMORSKIE)
Asystent:	inż. Maciej Zdziebek
Asystent:	inż. Krzysztof Wojdech
Sprawdził:	mgr inż. Zygmunt Mankiczyk 1514/91/Ł/

DATA: 12.2019r.
SKALA: 1:100/500
Nr rys. 4