


Skala 1 : 25000

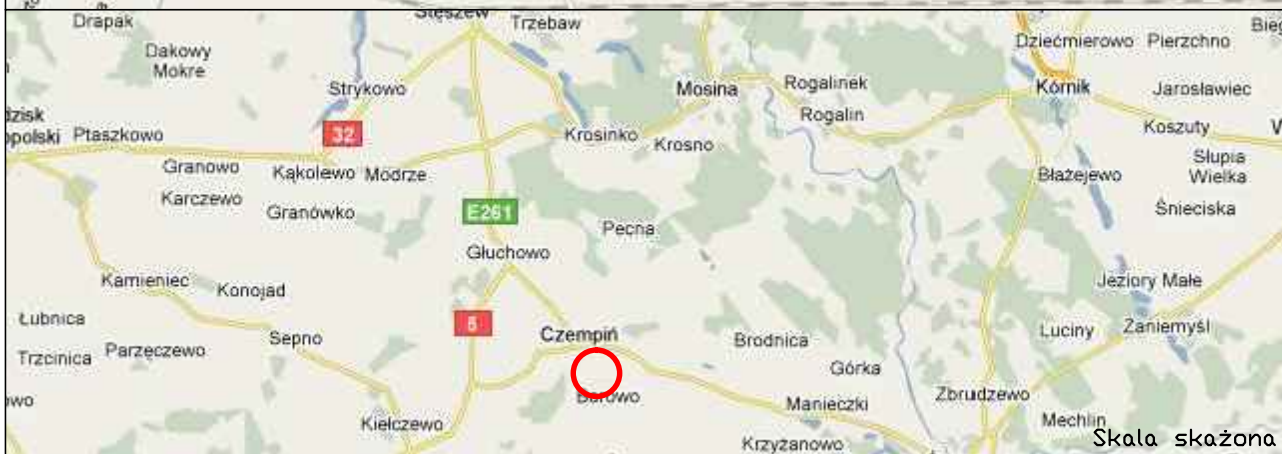

Skala skażona

Projekt wykonano przez: "VIA 2008" Pracownia Projektów Drogowych Barbara Kosmacz 62 - 060 Steszew , ul. Dworcowa 1F		Zamawiający: Gmina Czempin ul. 24 Stycznia 25 64-020 Czempin	
Objekt: Rozbudowa budynku zaplecza boisk sportowych "Moje Boisko - Orlik 2012" w Borowie wraz infrastrukturą towarzyszącą			Data: 06.2011
Nazwa rysunku: Plan orientacyjny			Skala: 1:25000 skażona
Stadium projektu: Projekt budowlano-wykonawczy			
Projekt opracował:	Nr Upoważnień:	Branża:	Podpis:
mgr inż. Barbara Kosmacz	WKP/0252/PW00/07	drogowa	
inż. Monika Kiel			
inż. Tomasz Brudło			
			Nr rys. 1