


SZCZEGÓŁ KONSTRUKCYJNY

Opornik drogowy betonowy

8 x 30 cm

na podsypce cementowo – piaskowej gr. 5 cm
i ławie betonowej z betonu B 15 – 25 x 25 cm

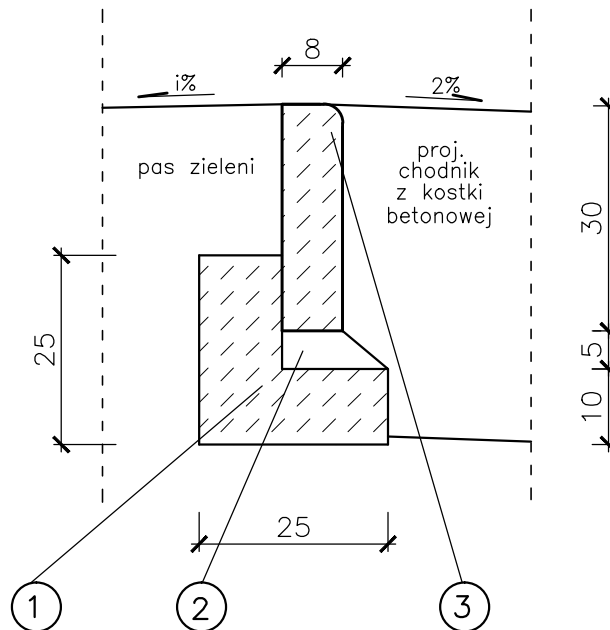

- ① Ława betonowa – beton klasy B 15
- ② Podsypka cementowo–piaskowa
- ③ Opornik drogowy betonowy 8 x 30 cm

Projekt wykonano przez: "VIA 2008" Pracownia Projektów Drogowych Barbara Kosmacz 62-060 Stęszew, ul. Dworcowa 1F		Zamawiający: Gmina Czempień ul. 24 Stycznia 25 64-020 Czempień	
Obiekt: Rozbudowa budynku zaplecza boisk sportowych "Moje Boisko – Orlik 2012" w Borowie wraz z infrastrukturą towarzyszącą			Data: 06.2011
Nazwa rysunku: Szczegół konstrukcyjny – opornik bet. 8x30 cm			Skala: 1:10
Stadium projektu: Projekt budowlano – wykonawczy			
Projekt opracował: mgr inż. Barbara Kosmacz	Nr Uprawnień: WKP/0252/PWOD/07	Branża: drogowa	Podpis:
W opracowaniu projektu udział brali: inż. Monika Kiel, inż. Tomasz Brudło			Nr rys. 4