


PRZEKRÓJ GEOTECHNICZNY IV-IV'

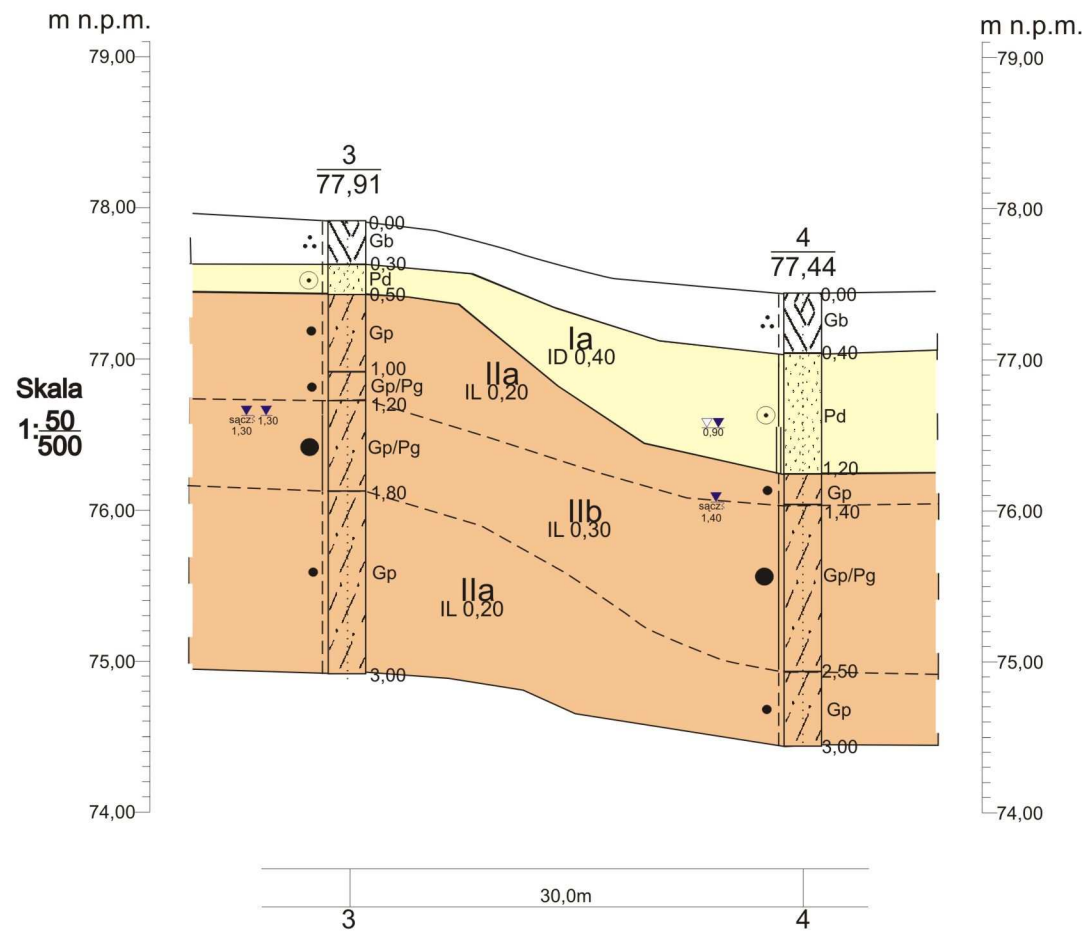

INŻPROKOL ul. A. Czechowa 12A, 60-461 Poznań	Zał.nr 6.4.
PRZEKRÓJ GEOTECHNICZNY IV-IV'	Skala: 1: 50/500