

NUMERACJA ZAKŁADÓW

Z1

Z2


Z3

Z4

Z5



DNO KORYTA

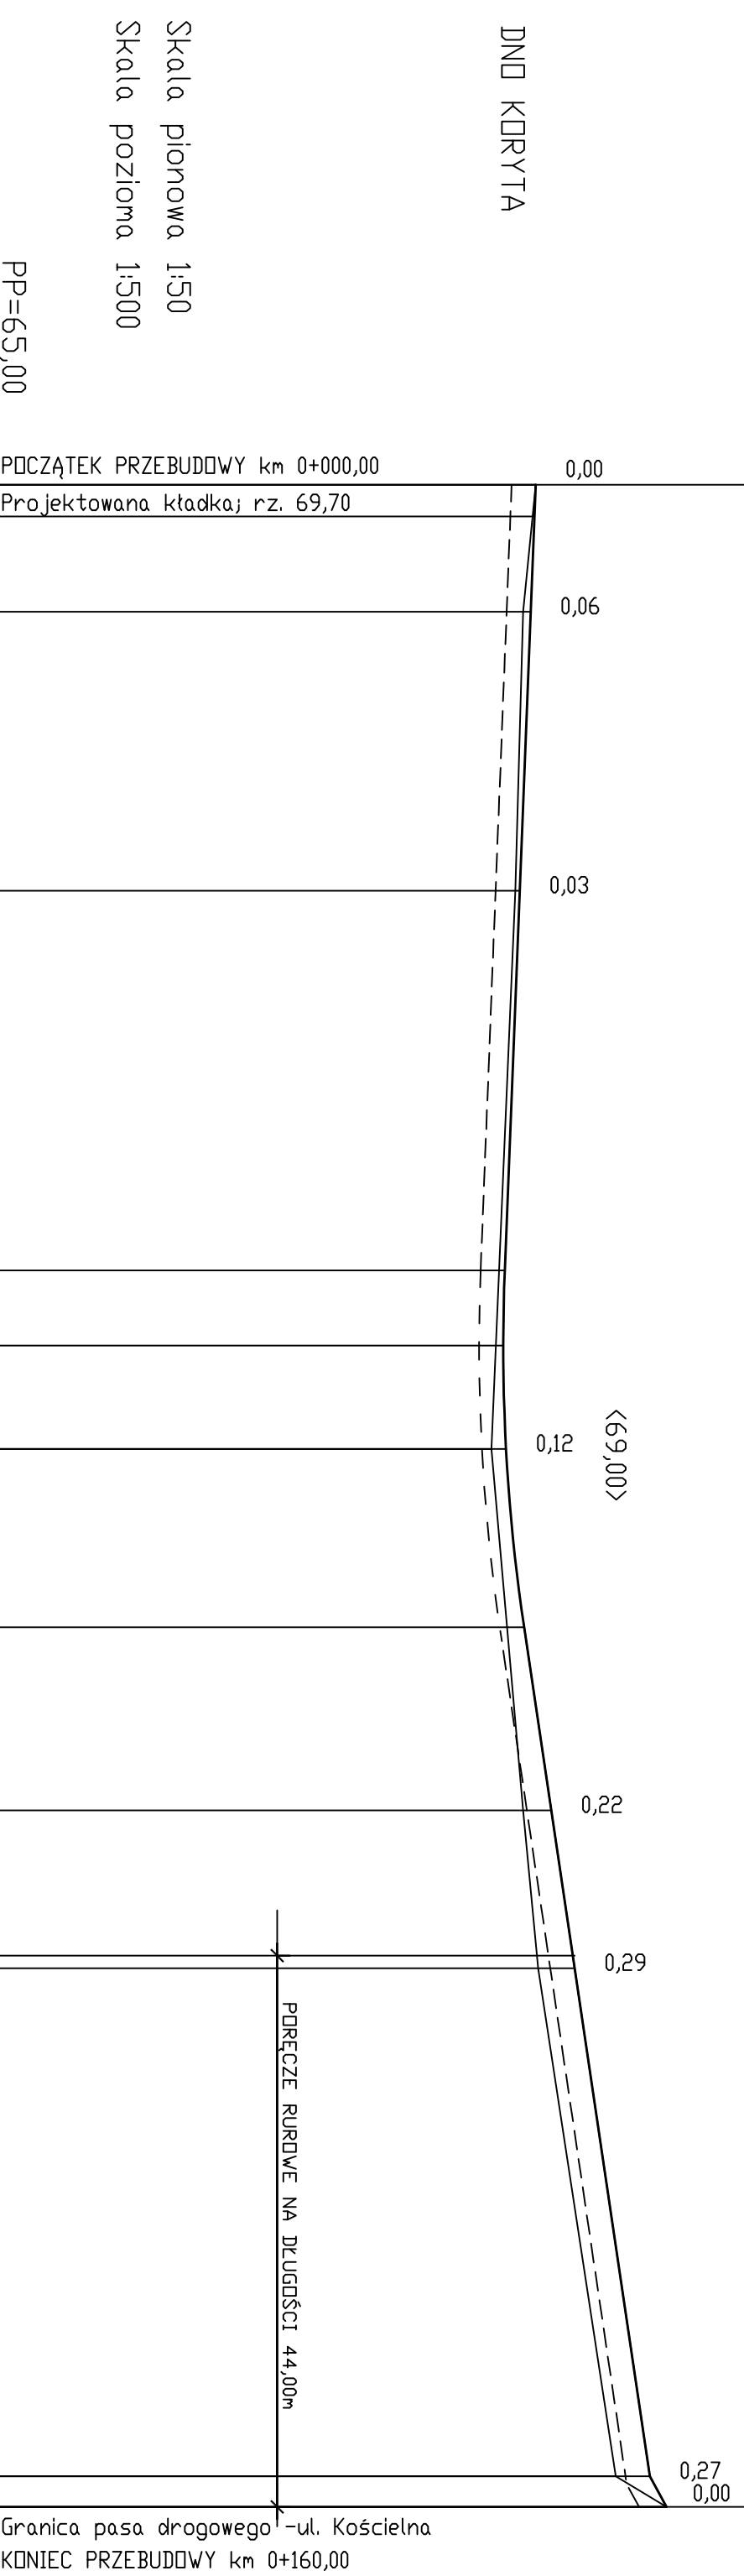

Skala pionowa 1:50
Skala pozioma 1:500


PP=65,00

RZĘDNE NIWELETTY	69,30 69,29	69,26	69,17	69,06	69,04	69,07	69,21	69,42	69,61	70,20 70,33
ELEMENTY NIWELETTY	L=61,93m									
RZĘDNE TERENU	69,30	69,20	69,14	68,95	69,20	69,32	69,93	70,33		
ELEMENTY TRASY W PLANIE	L=103,55 m									
ODLEGŁOŚCI	0,00 2,50	10,00	32,00	61,93	67,85	76,00	90,07	3,55 4,49	12,28	16,95 18,38
KILOMETRY I HEKTOMETRY	0 0 1									

DZNACZENIA:



SKRZYŻOWANIE Z ULICĄ
O NAWIERZCHNI UTWARDZONEJ
PO STR. PRAWEJ

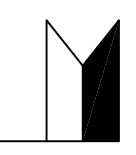

SKRZYŻOWANIE Z ULICĄ
O NAWIERZCHNI UTWARDZONEJ
PO STR. LEWEJ

PRÓJ. NIWELETA

ISTN. TEREN.

DNO KORYTA

USŁUGI PROJEKTOWE, NADZORY BUDOWLANE
mgr inż. R. Ruskiewicz
Os. Jagiellońskie 86/8 64-000 Kościan tel. 65 5121526

Obiekt Przebudowa ciągu pieszego wzdłuż rzeczki Olszynki (działka 876 w Czempiniu)

Investor Gmina Czempień z s. ul.24 Stycznia 25 64-020 Czempień

Nazwa rysunku PRZEKRÓJ PODŁUŻNY

Projektant mgr inż. R. Ruskiewicz nr ewid. upr. 313 / 81 / Lo

Skala 1:500:50 data: kwiecień 2013 r. Rys. nr 2