




OD KM 0+117,00 DO KM 0+159,50
skala 1:50

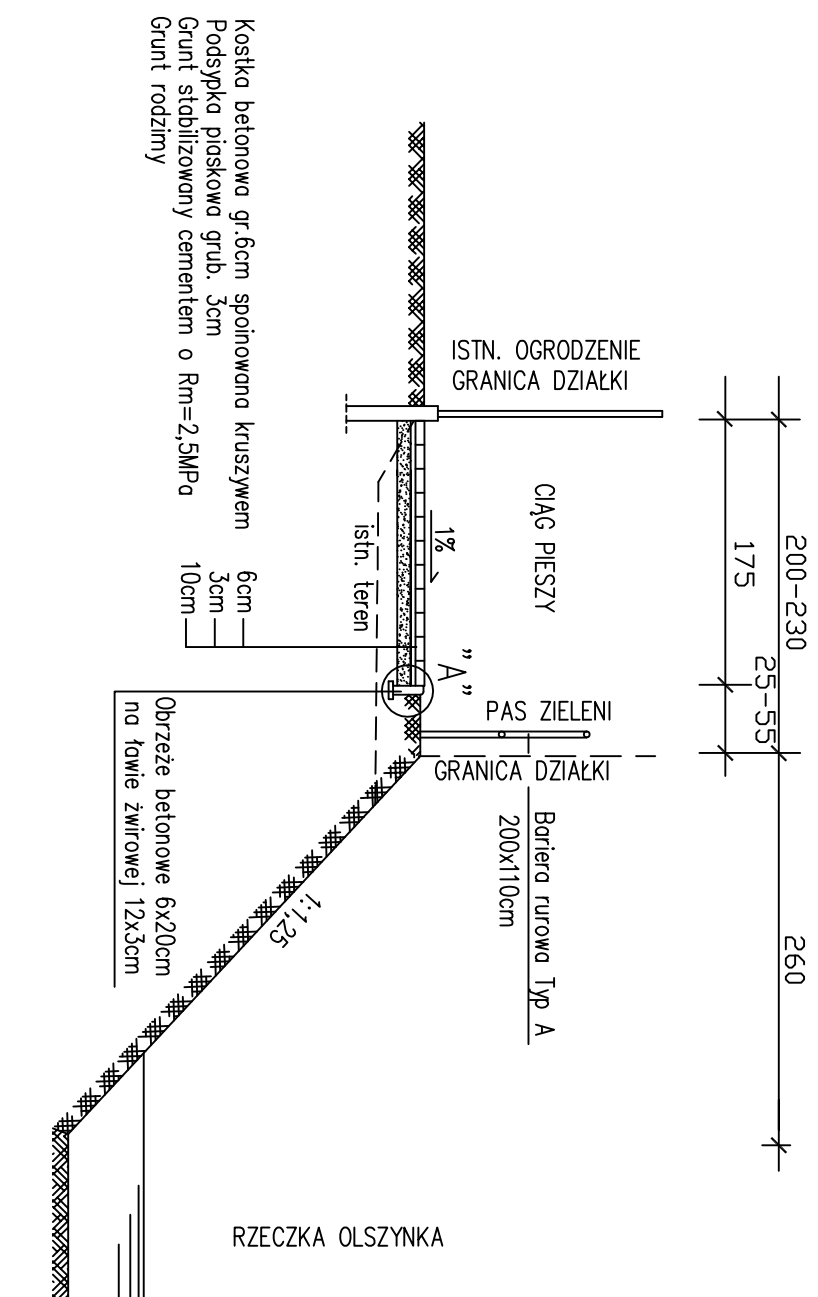


OD KM 0+000,00 DO KM 0+055,00
skala 1:50

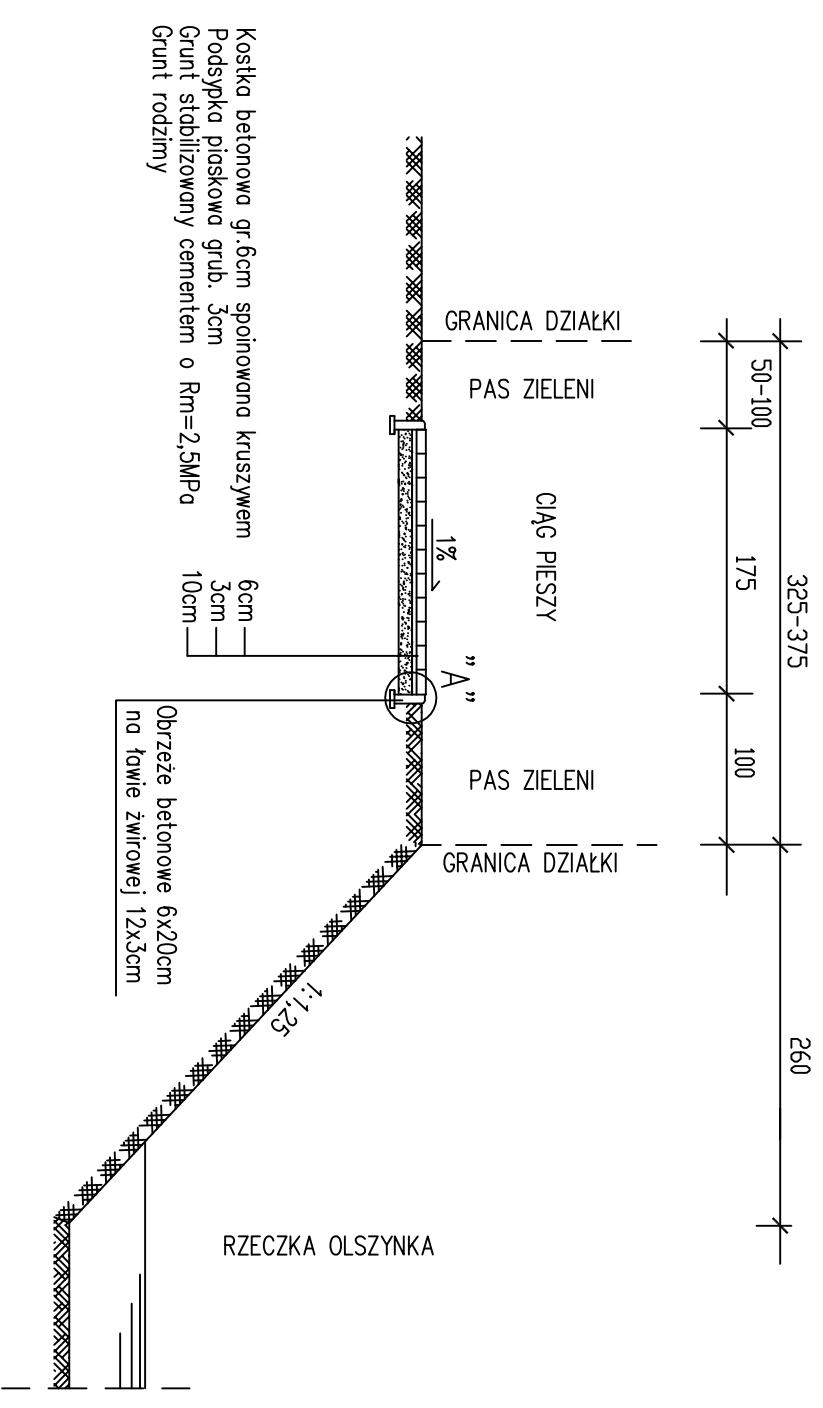

OD KM 0+055,00 DO KM 0+117,00
skala 1:50

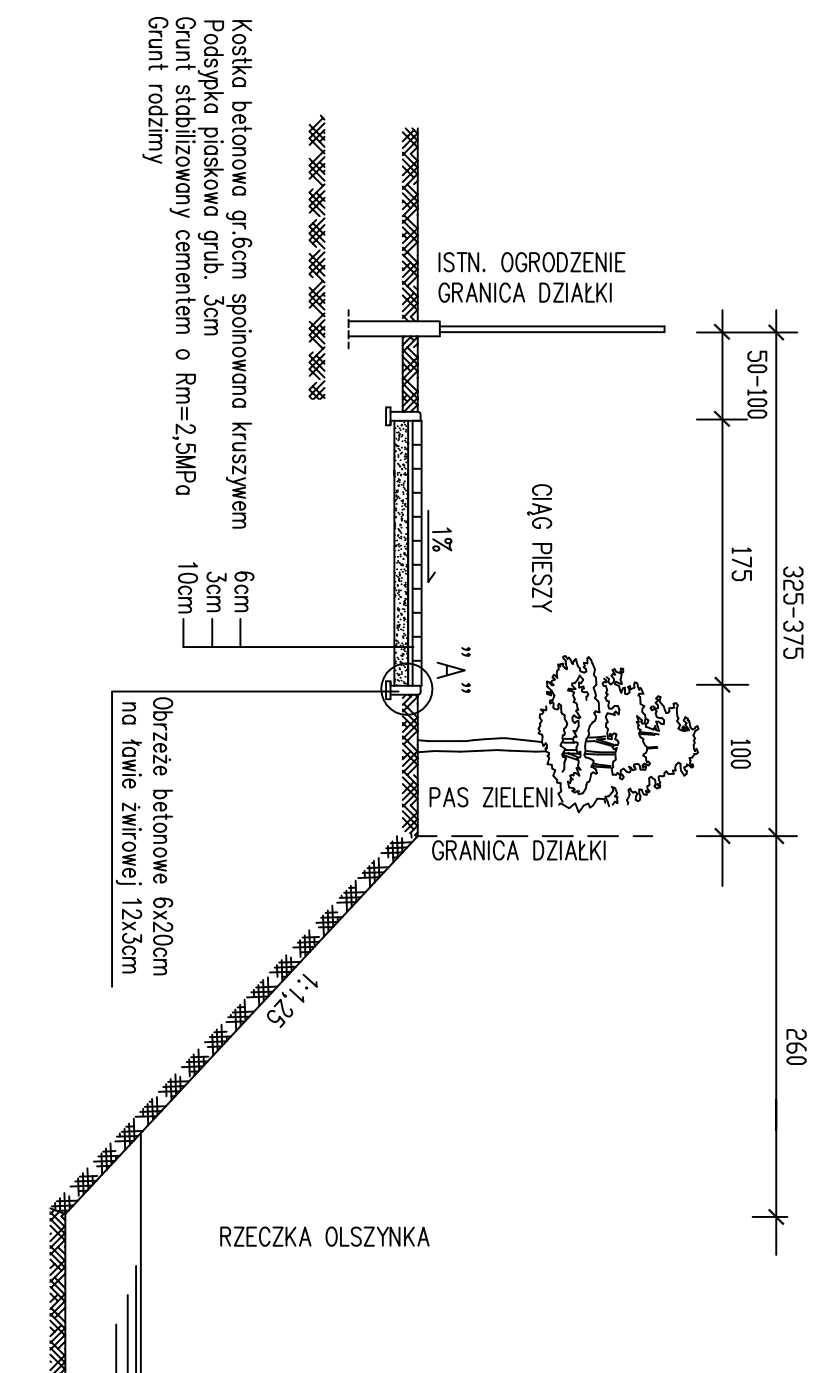

SZCZEGÓŁ "A"
skala 1:10

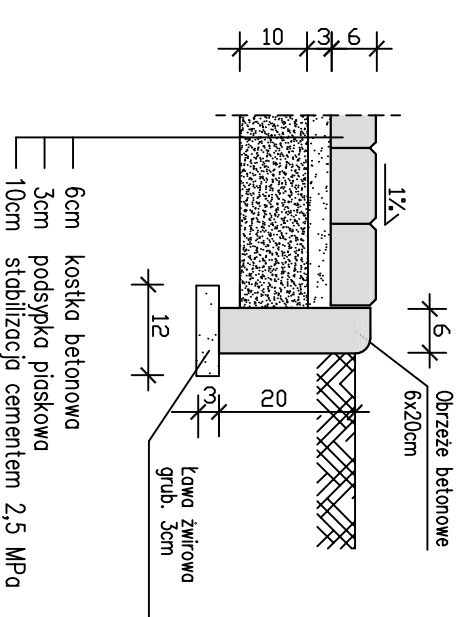

<p align="center">USŁUGI PROJEKTOWE, NADZORY BUDOWLANE mgr inż. R. Ruskiewicz Os. Jagiellońskie 86/8 64-000 Kościan tel. 65 5121526</p>	
Obiekt	Przebudowa ciągu pieszego wzdłuż rzeczki Olszynki (działka 876 w Czempiniu)
Inwestor	Gmina Czempin z s. ul.24 Stycznia 25 64-020 Czempin
Nazwa rysunku	PRZEKRÓJ NORMALNY I SZCZEGÓŁY TECHN.
Projektant	mgr inż. R. Ruskiewicz nr ewid. upr. proj. 313 / 81 / Lo
Skala 1:50/1:10	data: kwiecień 2013 r.
	Rys. nr 3