
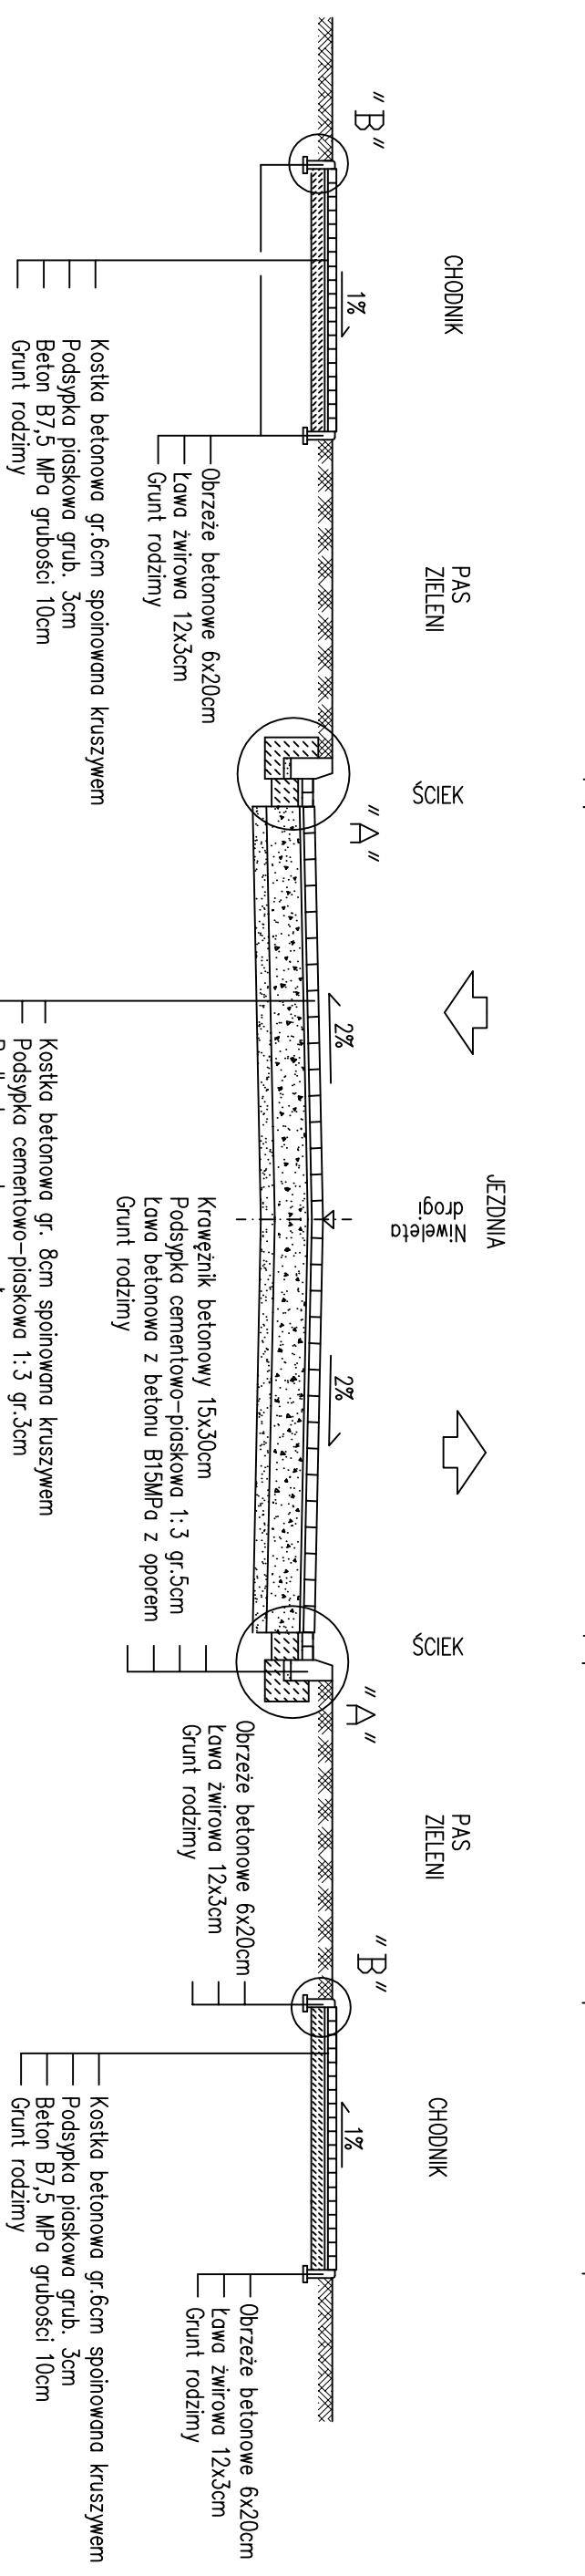


PRZEKRÓJ NORMALNY
1:50

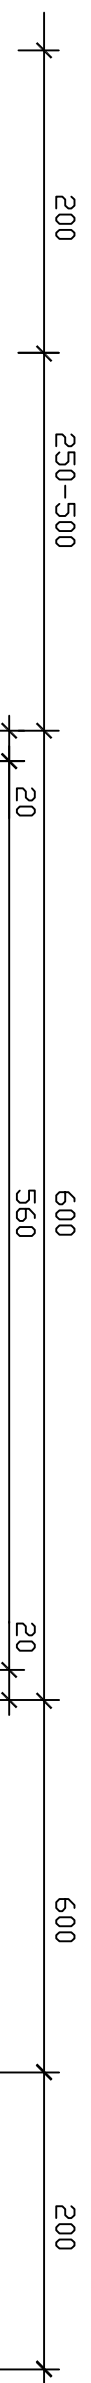


Kostka betonowa gr. 8cm spoinowana kruszywem
Podsyпка piaskowa grub. 3cm
Beton B7,5 MPa grubości 10cm
Grunt rodzimy

Kostka betonowa gr. 8cm spoinowana kruszywem
Podsyпка cementowo-piaskowa 1:3 gr.3cm
Podbudowa z kruszywa łamanego stabilizowanego mechanicznie 0/31,5 grub. 24cm
Grunt stabilizowany cementem Rm2,5MPa gr.10cm
Grunt rodzimy


PRD. DRÓGA GMINNA

- kategoria ruchu KR2
- grupa nośności podłoża G2
- wymagana warstwa konstrukcji ze względu na przemarzanie: $h_z = 0,45 \times 0,80 = 0,36 \text{ m}$

SZCZEGÓŁ "A"
1:10

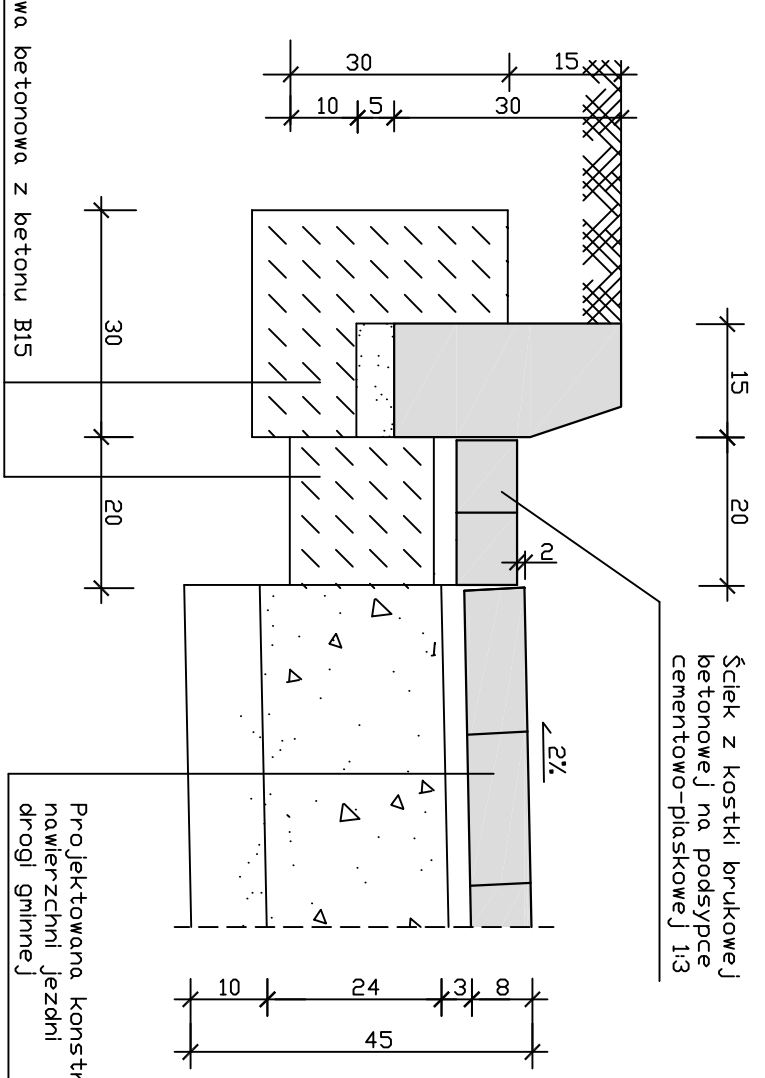

SZCZEGÓŁ "B"
1:10

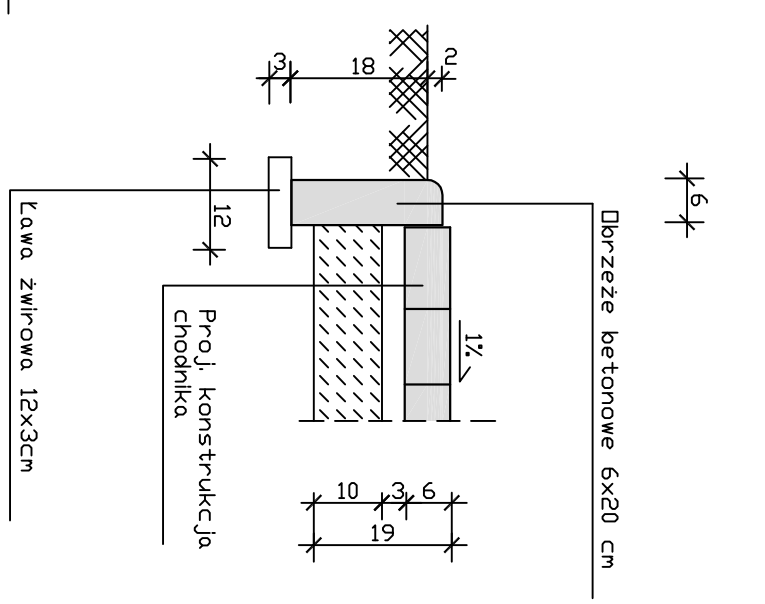

USŁUGI PROJEKTOWE, NADZORY BUDOWLANE	
mgr inż. R. Ruskiewicz Os. Jagiellońskie 86/8 64-000 Kościan tel. 65 5121526	
Obiekt	Przebudowa odcinka drogi gminnej - I etap (ul. Towarowa w Czempiniu)
Inwestor	Gmina Czempień z s. ul.24 Syczenia 25 64-020 Czempień
Nazwa rysunku	PRZEKROJE NORMALNE I SZCZEGÓŁY TECHN.
Projektant	mgr inż. R. Ruskiewicz nr ewid. upr. 313/81/Lo
Skala 1:50 i 1:10	data: luty 2013 r. Rys. nr 3