



PRZEKRÓJ KONSTRUKCYJNY  
odcinki z parkingami

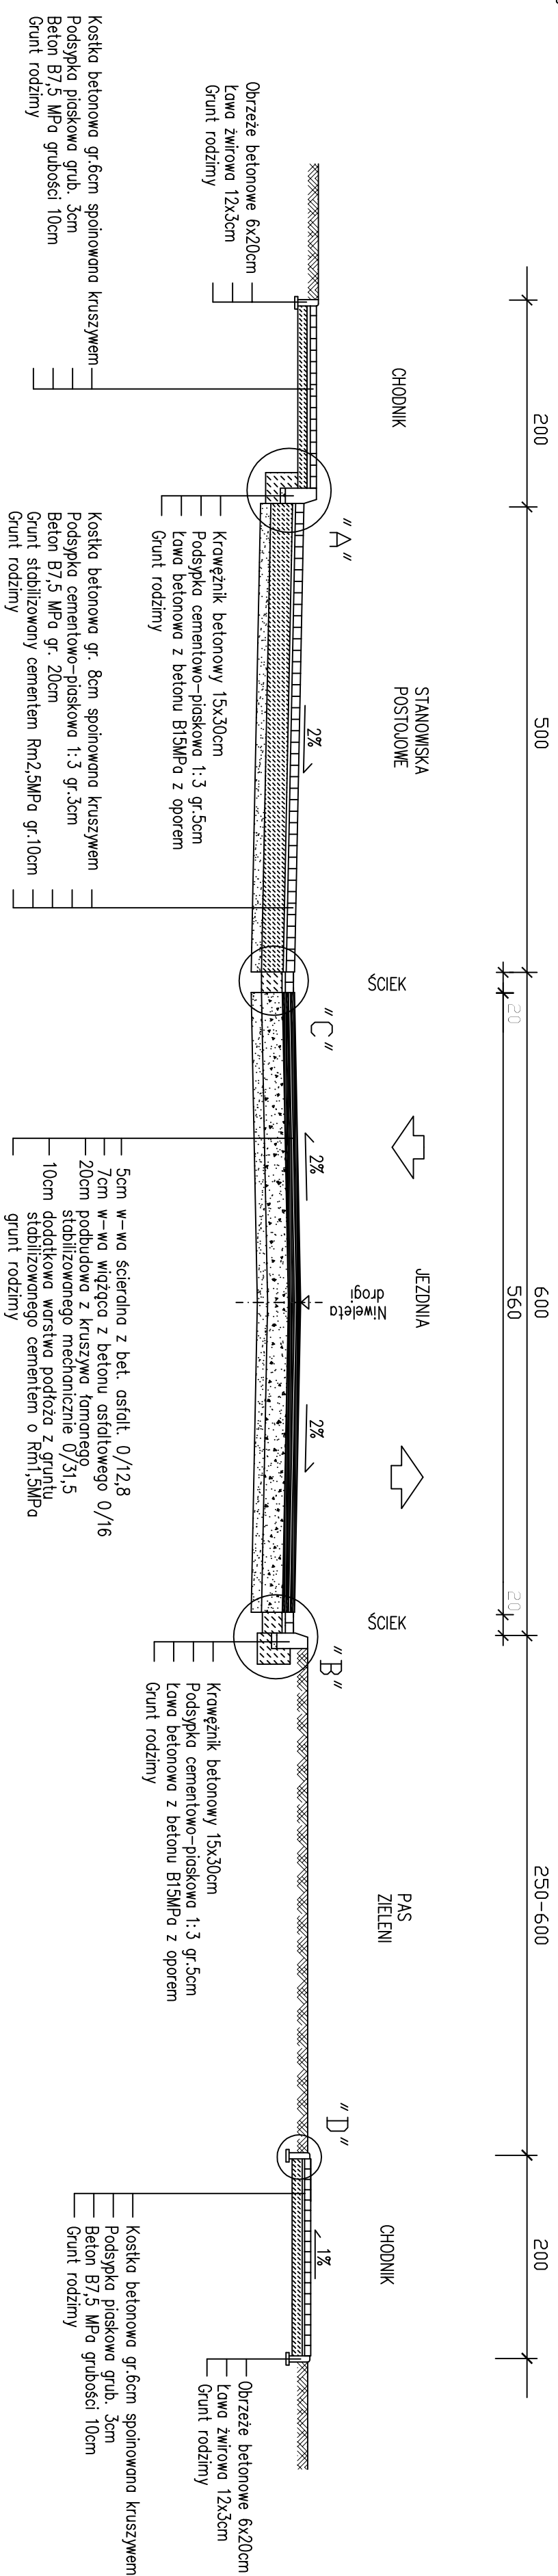

PRZEKRÓJ KONSTRUKCYJNY  
odcinki bez parkingów

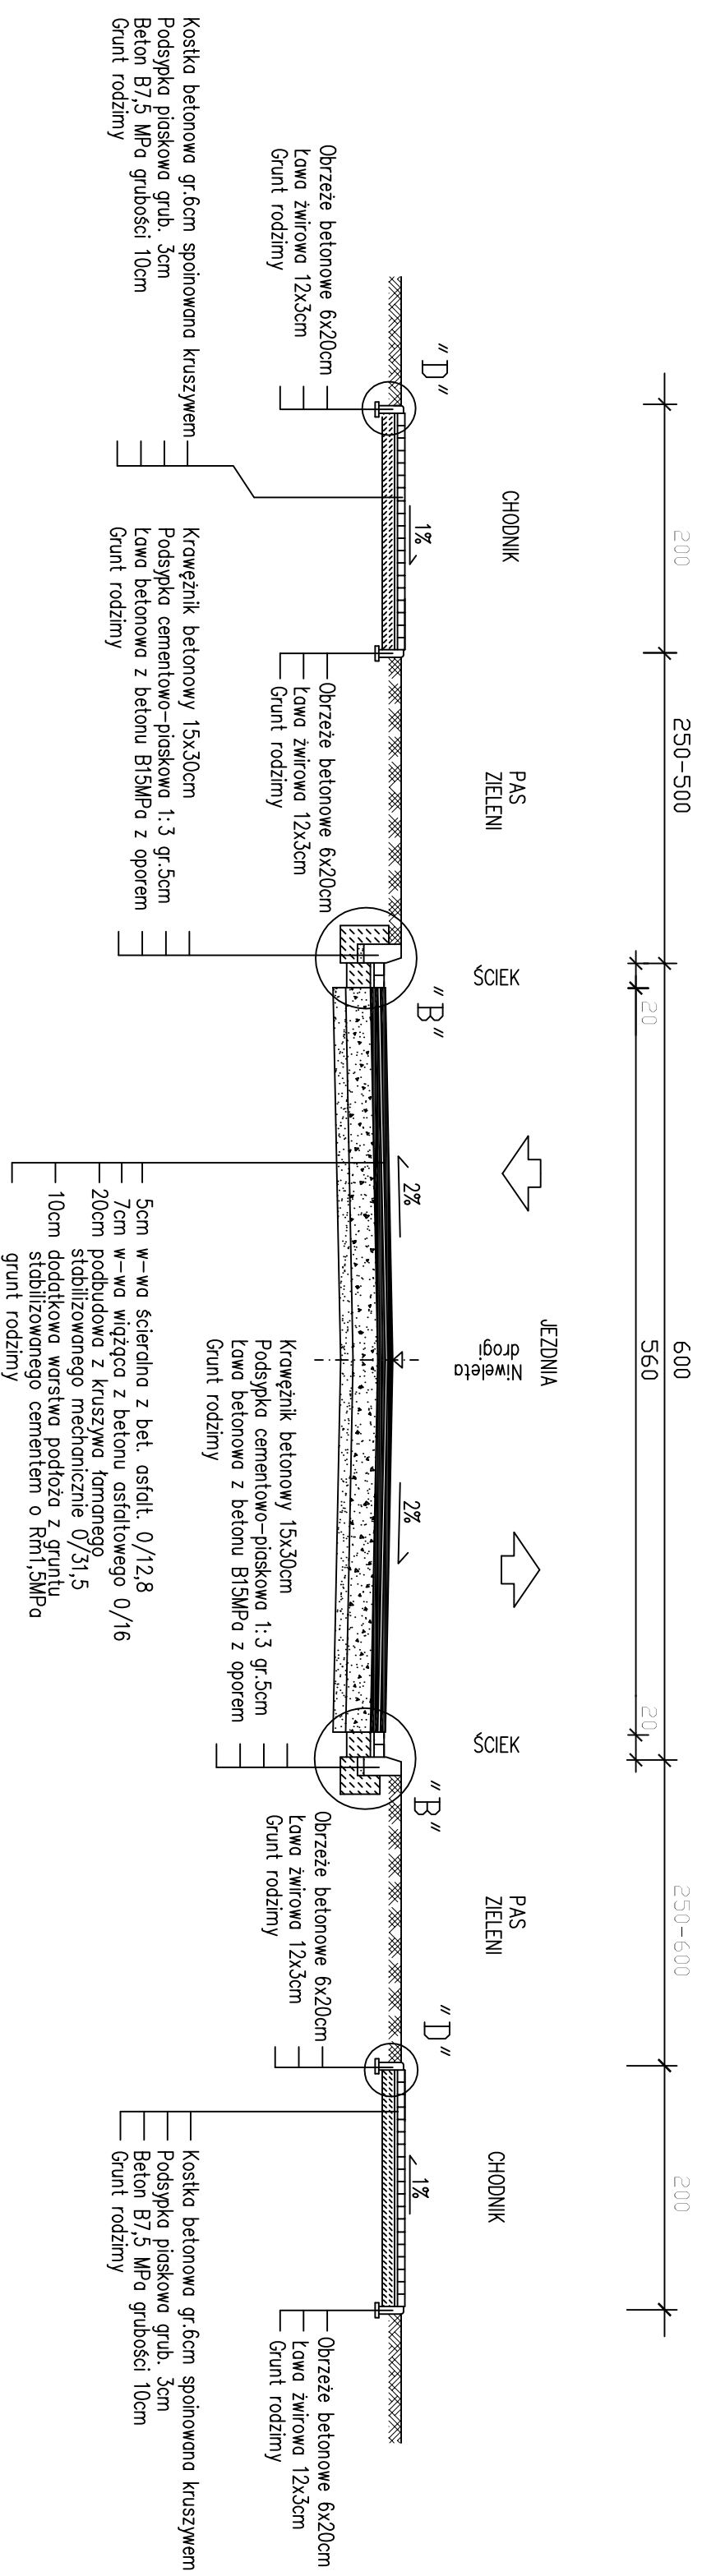

PRÓJ. DROGA GMINNA  
- kategoria ruchu KR2  
- grupa nośności podłoża G2  
- wymagana warstwa konstrukcji ze względu na przemarzanie:  $h_z = 0,45 \times 0,80 = 0,36$  m

USŁUGI PROJEKTOWE, NADZORY BUDOWLANE

mgr inż. R. Ruskiewicz  
Os. Jagiellońskie 86/8 64-000 Kościan tel. 65 5121526

Obiekt Przebudowa odcinka drogi gminnej (ul. Towarowa w Czempiniu)

Investor Gmina Czempin z s. ul.24 Syczenia 25 64-020 Czempin

Nazwa rysunku PRZEKROJE KONSTRUKCYJNE

Projektant mgr inż. R. Ruskiewicz nr ewd. upr. 313 / 81 / Lo

Skala 1:50 data: luty 2013 r. Rys. nr 3