




SZCZEGÓŁ "A"

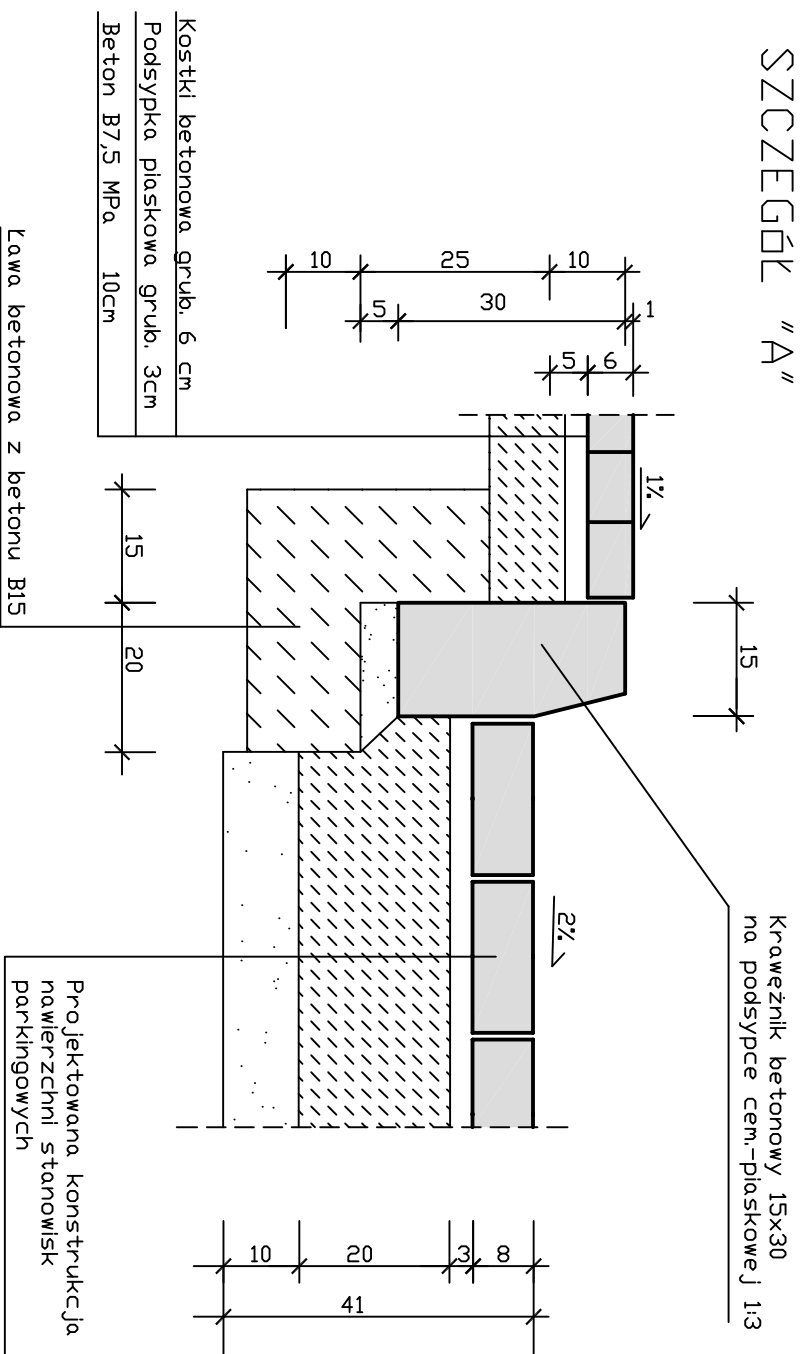


SZCZEGÓŁ "C"

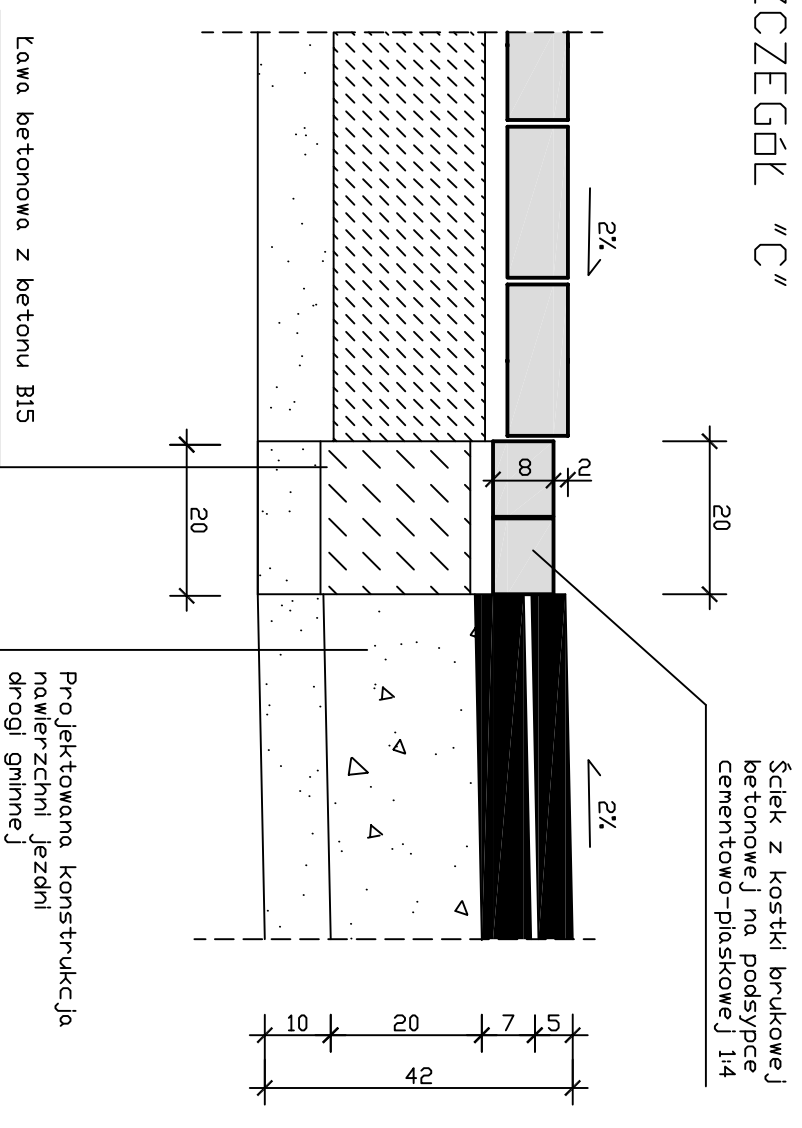

SZCZEGÓŁ "B"

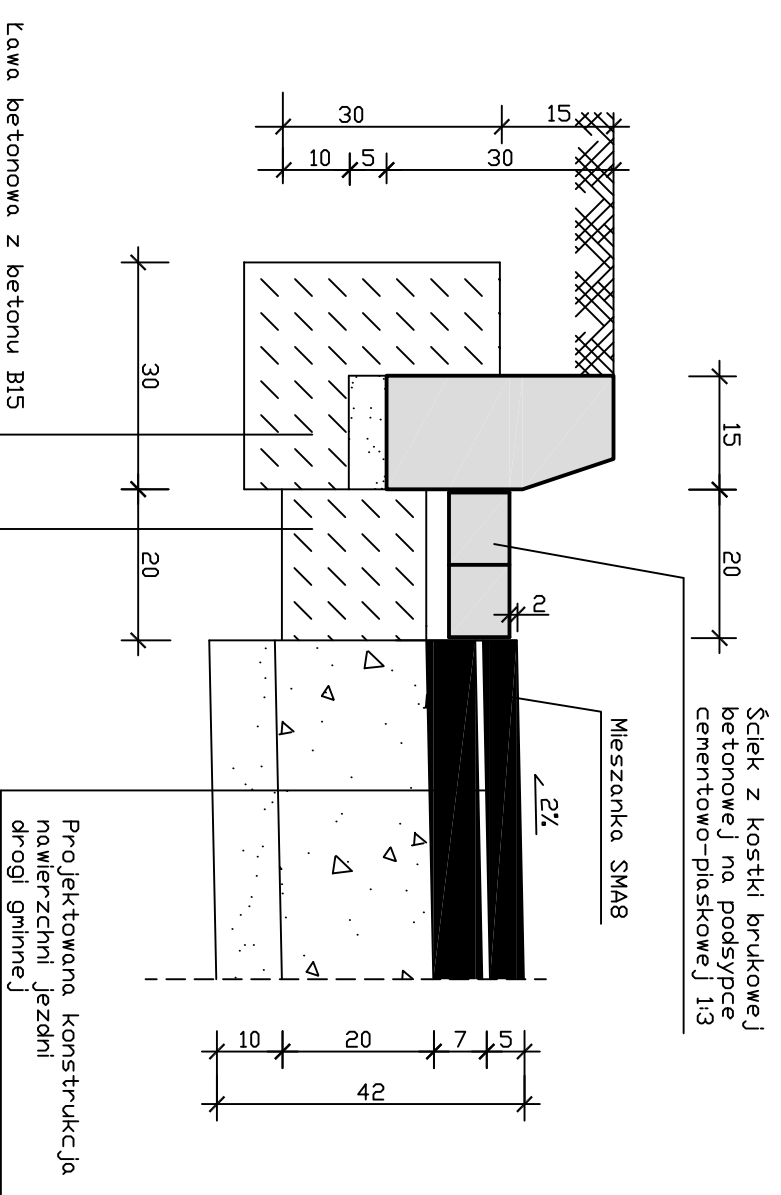

SZCZEGÓŁ "D"

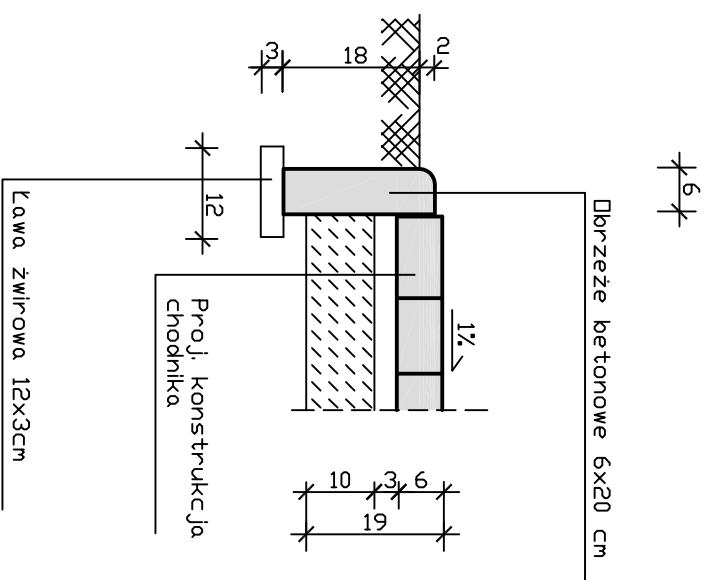

- PROJ. DRÓGA GMINNA
- kategoria ruchu KR2
 - grupa nośności podłoża G2
 - wymagana warstwa konstrukcji ze względu na przemarzanie: $h_z = 0,45 \times 0,80 = 0,36$ m
 - objaśnienia warstw w opisie technicznym

<p align="center">USŁUGI PROJEKTOWE, NADZORY BUDOWLANE mgr inż. R. Ruskiewicz Os. Jagiellońskie 86/8 64-000 Kościan tel. 65 5121526</p>	
Obiekt	Przebudowa odcinka drogi gminnej (ul. Towarowa w Czempiniu)
Inwestor	Gmina Czempin z s. ul.24 Stycznia 25 64-020 Czempin
Nazwa rysunku	SZCZEGÓŁY TECHNICZNE
Projektant	mgr inż. R. Ruskiewicz nr ewid. upr. 313/81/Lo
Skala 1:10	data: luty 2013 r.
	Rys. nr 4