


# Posadowienie kanału kanalizacji sanitarnej w wykopie

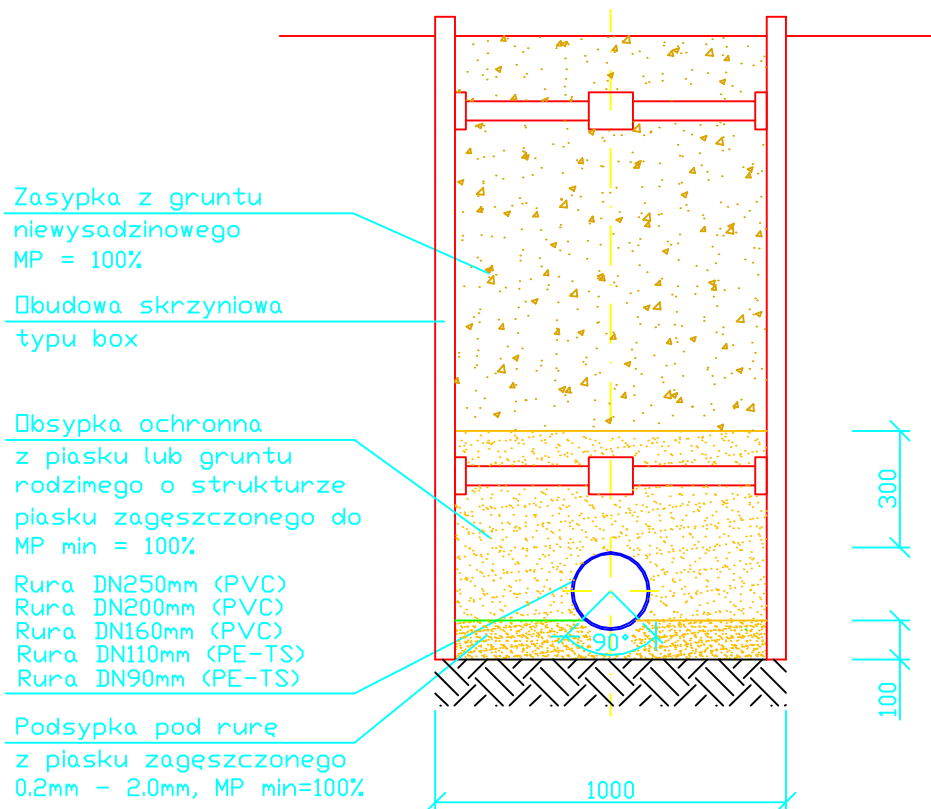

**ZAKŁAD USŁUG INWESTYCYJNO-PROJEKTOWYCH  
MGR INŻ. STANISŁAW KŁOSIŃSKI  
UL. GRUNWALDZKA 6/1 64-100 LESZNO**

Temat:	BUDOWA SIECI KANALIZACJI SANITARNEJ GRAWITACYJNEJ I TŁOCZNEJ Z PRZEPOMPOWNIAMI ŚCIEKÓW ZLOKALIZOWANEJ W MIEJSCOWOŚCI PIOTRKOWICE, JASIEŃ - ETAP III		
Obiekt:	Schemat posadowienia kanału kanalizacji sanitarnej w wykopie		
Adres:	Jasień, Piotrkowice, gmina Czempień		
Inwestor:	Gmina Czempień ul. 24 Stycznia 25, 64-020 Czempień		
Projektant:	mgr inż. Stanisław Kłosiński	WKP/0271/ POWS/06	data 03.2013 r.
			skala 1:20
			Rys.nr
Sprawdził:	mgr inż. Zygmunt Maniaczyk	1514/91/Lo	<b>38</b>