
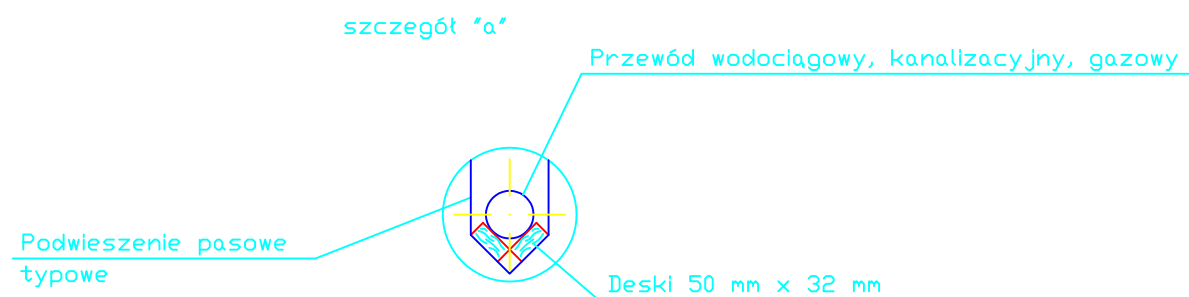


Skrzyżowania z istniejącymi przewodami wodociagowymi/kanalizacyjnymi, gazowymi
Skrzyżowania z istniejącymi kablami energetycznymi/telefonicznymi

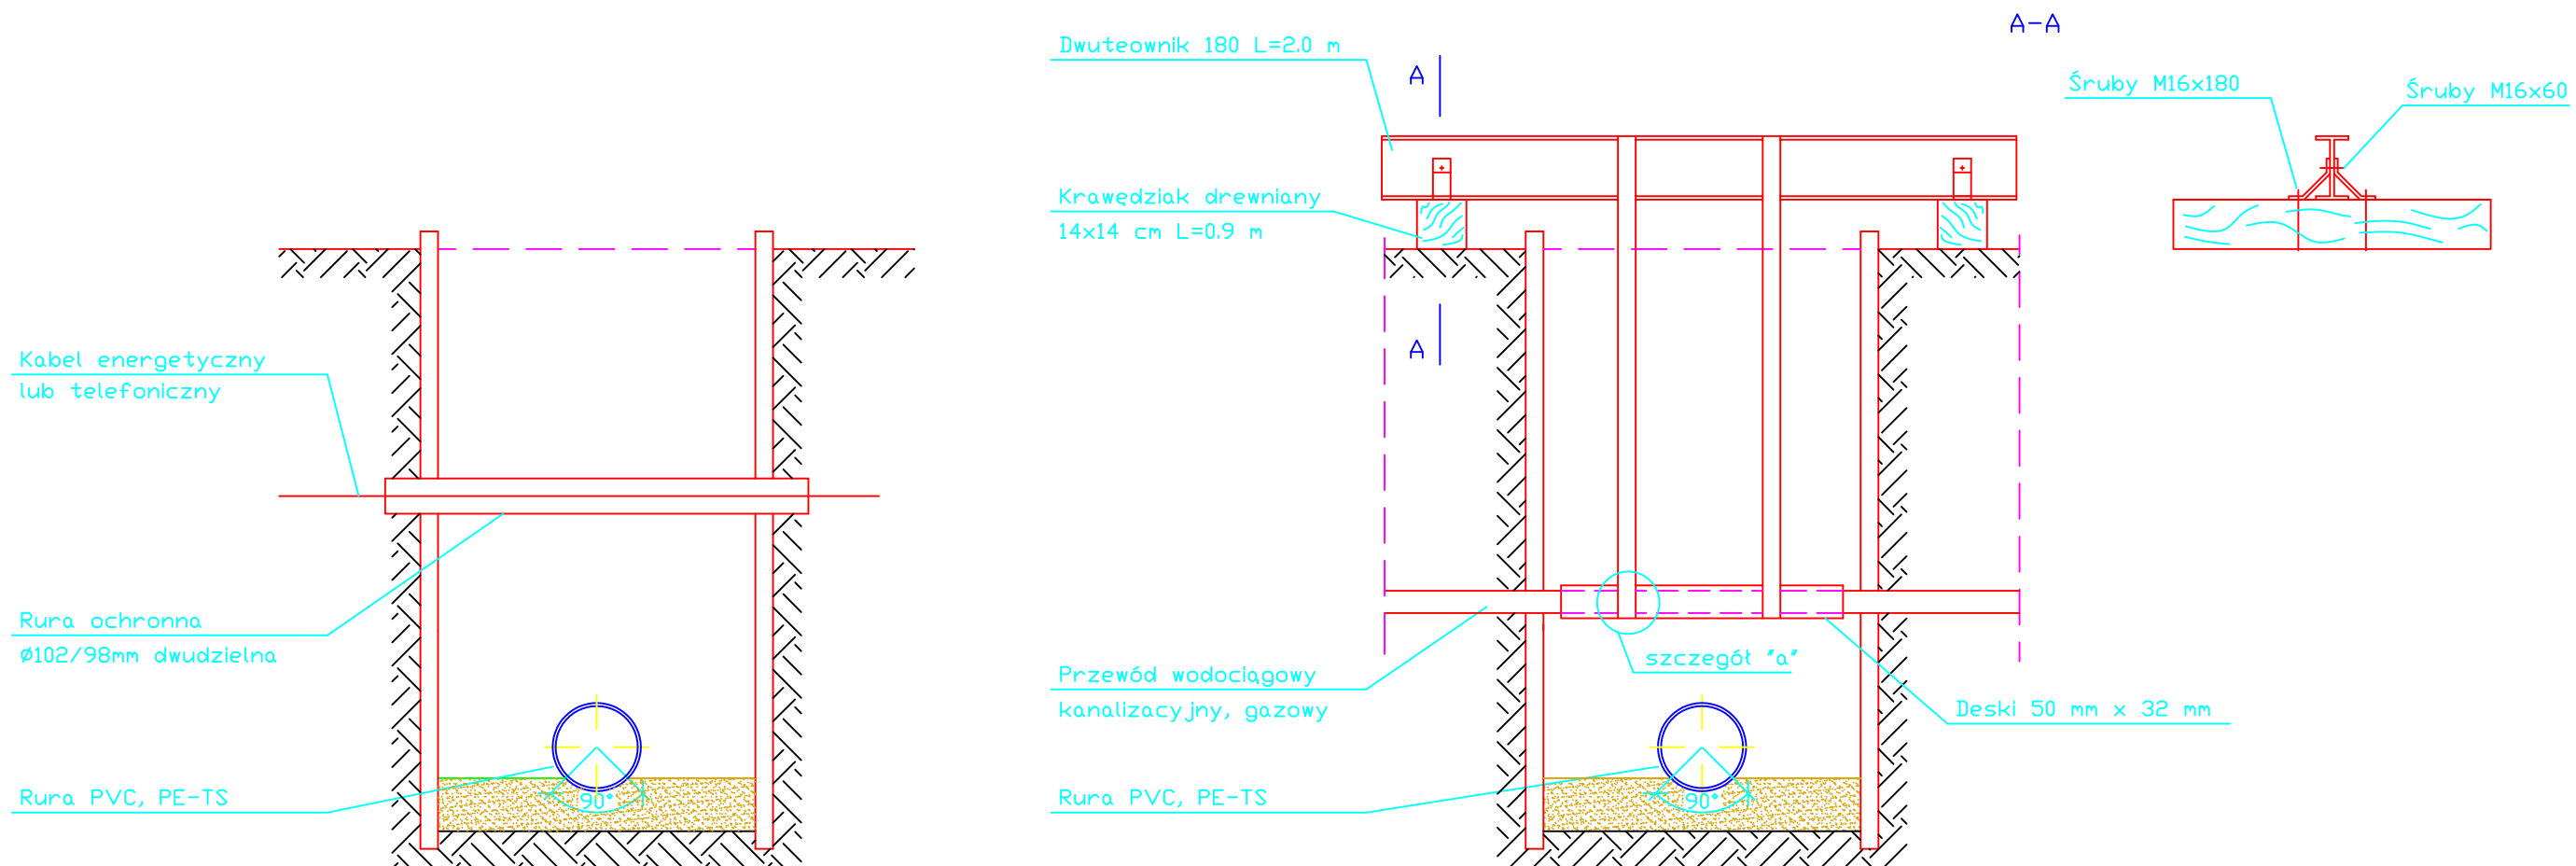

ZAKŁAD USŁUG INWESTYCYJNO-PROJEKTOWYCH MGR INŻ. STANISŁAW KŁOSIŃSKI UL. GRUNWALDZKA 6/1 64-100 LESZNO			
Temat:	BUDOWA SIECI KANALIZACJI SANITARNEJ GRAWITACYJNEJ I TŁOCZNEJ Z PRZEPOMPOWNIAMI ŚCIEKÓW ZLOKALIZOWANEJ W MIEJSCOWOŚCI PIOTRKOWICE, JASIEŃ - ETAP III		
Obiekt:	Schemat skrzyżowań z istniejącym uzbrojeniem podziemnym		
Adres:	Jasień, Piotrkowice, gmina Czempień		
Inwestor:	Gmina Czempień ul. 24 Stycznia 25, 64-020 Czempień		
Projektant:	mgr inż. Stanisław Kłosiński	WKP/0271/ POWS/06	data 03.2013 r. skala ---
Sprawdził:	mgr inż. Zygmunt Maniaczyk	1514/91/Lo	Rys.nr 39