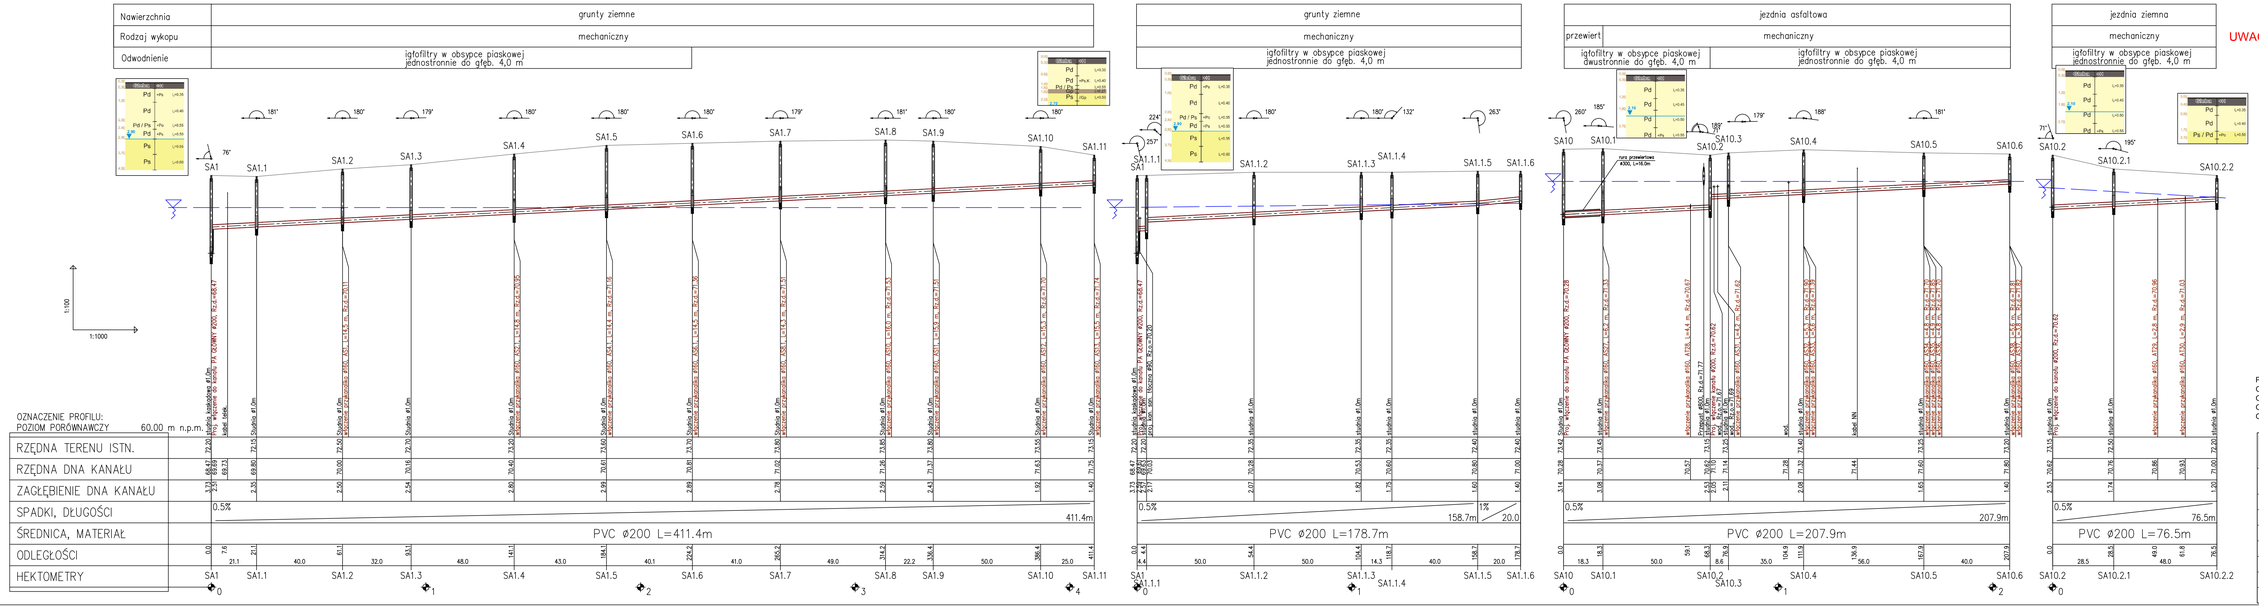


UWAGA:

W miejscach skrzyżowań i zbliżeń z istniejącym uzbrojeniem terenu prace ziemne należy prowadzić ręcznie z zachowaniem szczególnej ostrożności oraz z zabezpieczeniem istniejących urządzeń.

W miejscach skrzyżowań z kablami energetycznymi zastosować rury dwudzielne typu Arota.

PROFILE PODŁUŻNE KANALIZACJI GRAWITACYJNEJ
ODC. SA1 - SA1.11
ODC. SA1 - SA1.1.6
ODC. SA10 - SA10.6
ODC. SA10.2 - SA10.2.2

ZAKŁAD USŁUG INWESTYCYJNO-PROJEKTOWYCH
MGR INŻ. STANISŁAW KŁOSIŃSKI
ul. GRUNWALDZKA 6/1 64-100 Leszno

| | |
|---|---|
| Temat: | BUDOWA SIECI KANALIZACJI SANITARNEJ GRAWITACYJNEJ I TŁOCZNEJ Z PRZEPOMPOWNIAMI ŚCIEKÓW ZLOKALIZOWANEJ W MIEJSCOWOŚCI PIOTRKOWICE, JASIEŃ - ETAP III |
| Obiekt: | Sieć kanalizacji sanitarnej - profile podłużne grawitacyjne od PA |
| Adres: | Jasień, Piotrkowice, gmina Czempiń |
| Inwestor: | Gmina Czempiń ul. 24 Stycznia 25, 64-020 Czempiń |
| Projektant: | mgr inż. Stanisław Kłosiński |
| | WKP/027/ POWS/06 |
| | data 03.2013 r. |
| | skala 1:100/1000 |
| | Nr rys. 4 |
| Sprawdził: | mgr inż. Zygmunt Maniaczyk |
| | 1514/91/Lo |