


Urząd Gminy w Czempiniu 64-020 Czempin, ul. 24 Stycznia 25

Stadium:	Projekt	Przebudowa ulicy Malinowej w miejscowości Czempin wraz z odwodnieniem	09.2010
Temat:	budowlano-wykonawczy		
Skala:	1:500		
Nazwa rysunku:	Plan zagospodarowania		
Nr rys.:	2		
Podpis:	Projekt i opracowanie: Branża: Drogowy Nr Uprawnień: WKP/0250/PWOD/07 mgr inż. Eliza Jankowska mgr inż. Maciej Fajfer Drogowy WKP/0296/POOD/09 mgr inż. Wojciech Andrzejak mgr inż. Paweł Wiśniewski Santarna WKP/0152/PWOS/04		

mgr inż. ELIZA JANKOWSKA
 Uprawnienia budowlane do projektowania i kierowania robotami budowlanymi bez ograniczeń w specjalności drogowej Nr ewid. WKP/0250/PWOD/07
 Centralny rejestr: 1338/05/DIC

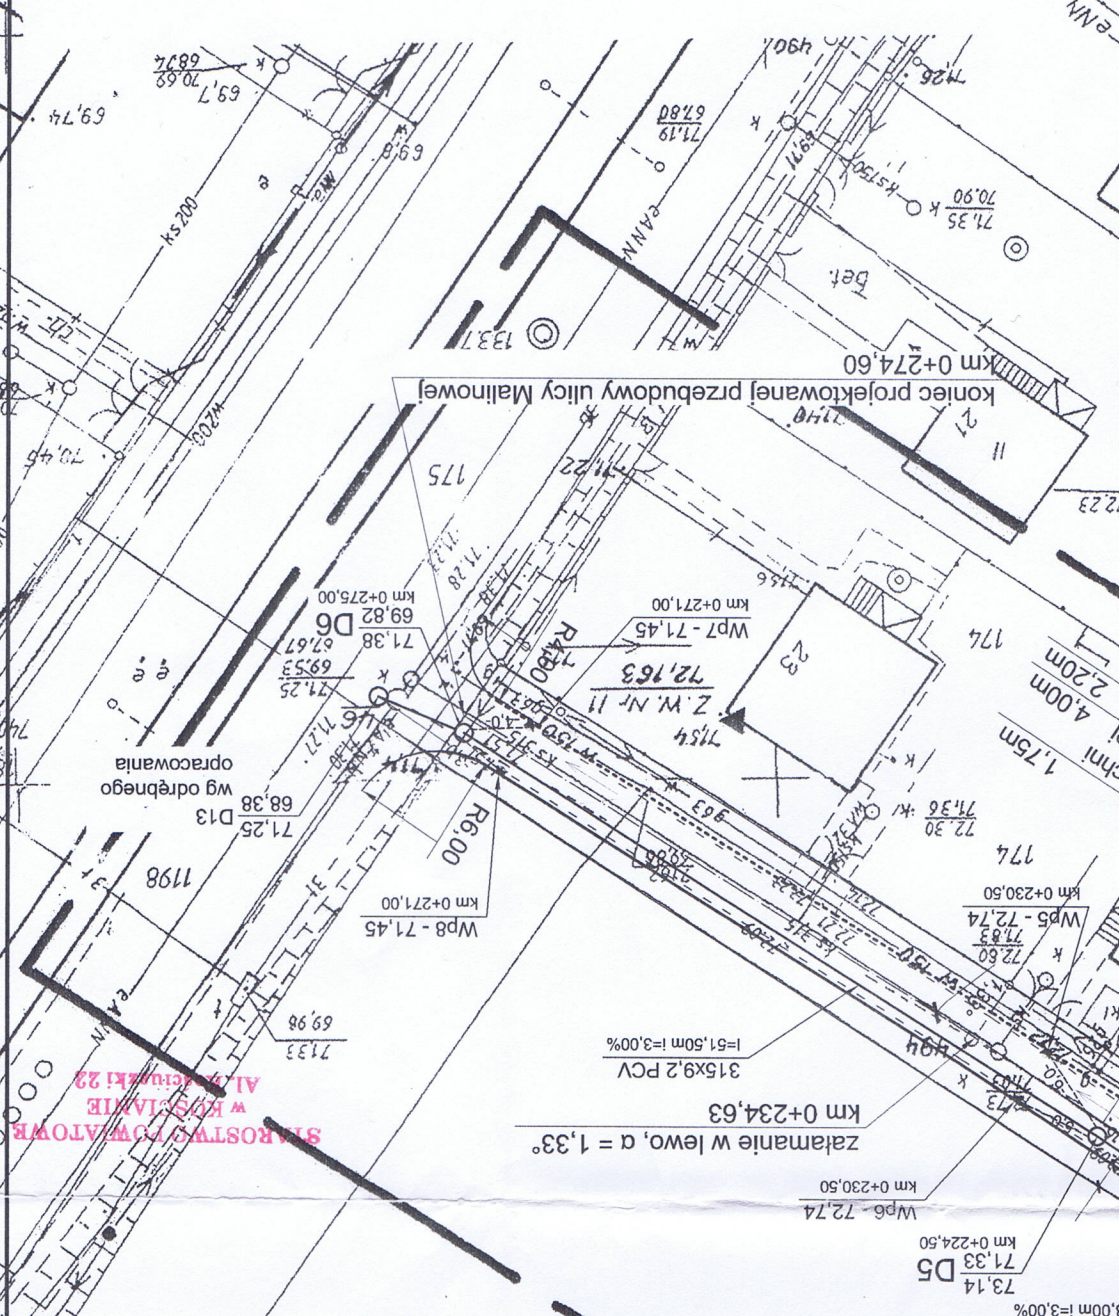

Mapa sytuacyjno-wysokościowa do celów projektowych


skala 1:500

Woj.: wielkopolskie
 Powiat: kościański
 Gmina: Czempin
 Obręb: Czempin
 Ul. Malinowa
 Ark. mapy 2, działka: 147
 Stan na dzień: 15.06.2010r.
 Dz. 2500/2010, KERG 1176-87/2010

zasięg opracowania

Wykonawca
 Usługi Geodezyjno - Kartograficzne
 Geo-Mar, Marcin Przybyski
 os. Nad Łakami 28, 64-000 Kościan
 tel. 0-65 5132046, kom. 0-608649436

Marian Przybyski
 Geodeta uprawniony
 ul. Wielichowska 68/1
 64-000 Kościan, tel. 065 512 1518
 Szwajcercwo Min. CP I B Nr 15042

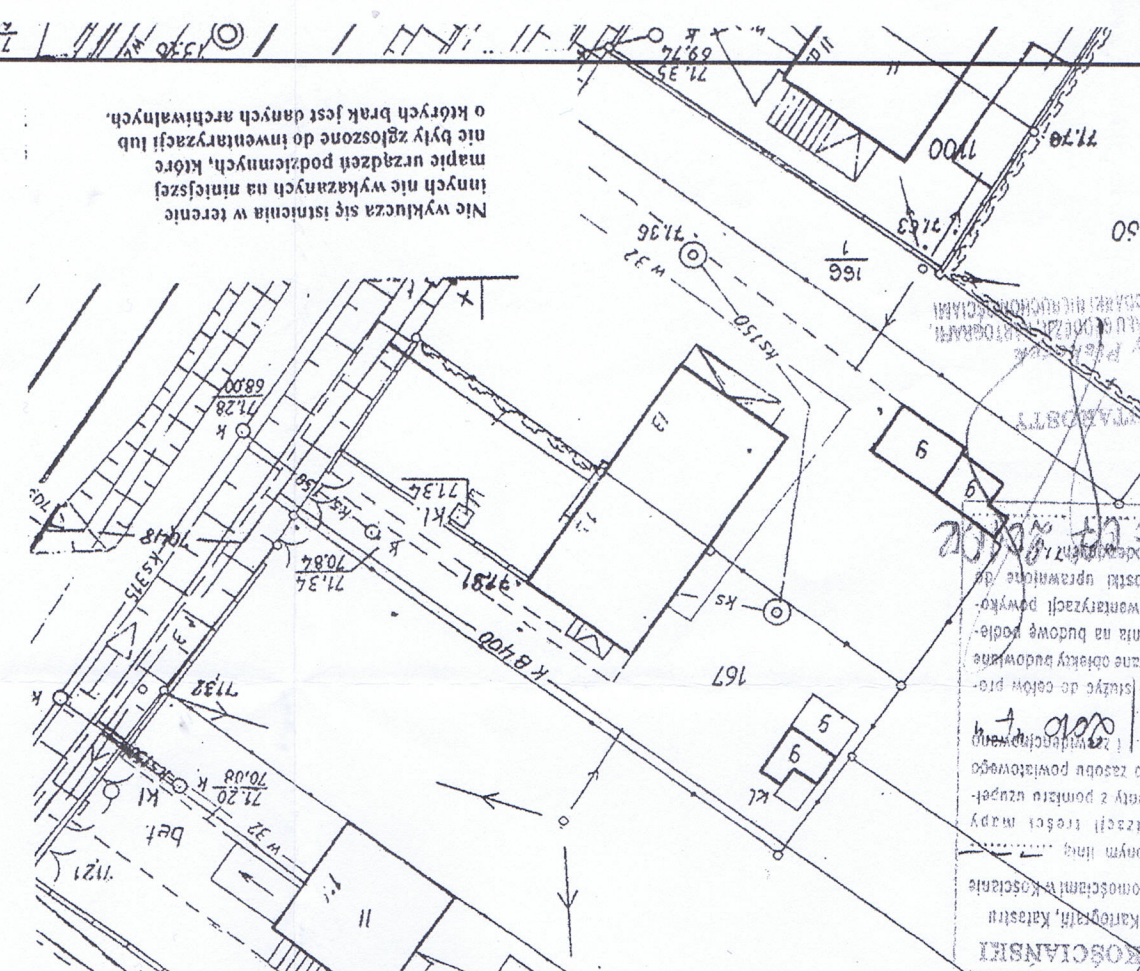

OZNACZENIA

- jezdnie o nawierzchni mineralno-asfaltowej
- chodnik o nawierzchni z kostki betonowej (kolor szary)
- wjazdy / zjazdy o nawierzchni z kostki betonowej (kolor czerwony)
- zielen
- krawnik betonowy uliczny 15 x 30 cm na lawie betonowej
- krawnik betonowy uliczny 15 x 30 cm na lawie betonowej
- opornik betonowy 8 x 30 cm na lawie betonowej
- ściek z dwóch rzędów kostki betonowej 20 x 10 cm grubości 8 cm na lawie betonowej
- studnia rewizyjna z kręgów betonowych śr. 1000 mm wraz z osadnikiem
- projektowany kanał deszczowy z rury PCV śr. 300 mm
- prof. wpust uliczny typu ciężkiego wraz ze studzienką ściekową uliczną betonową śr. 500 mm
- przykanalik z rury PCV śr. 200 mm
- kierunek spływu wód opadowych

Nie wyklucza się istnienia w terenie innych nie wykazanych na niniejszej mapie urządzeń podziemnych, które nie były zgłoszone do inwentaryzacji lub o których brak jest danych archiwalnych.