
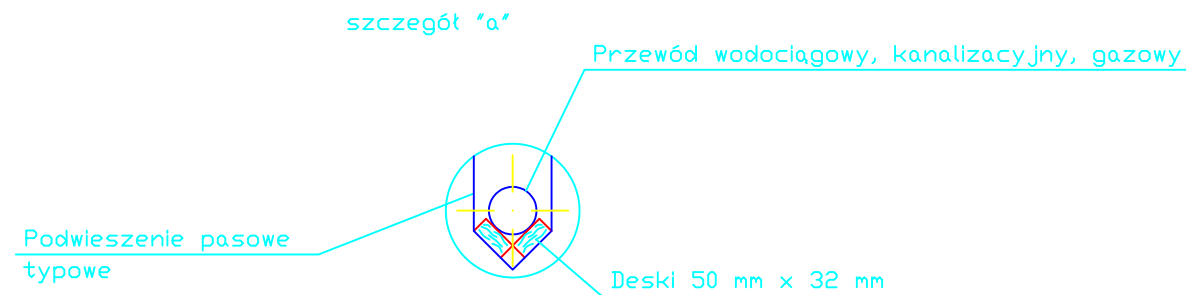
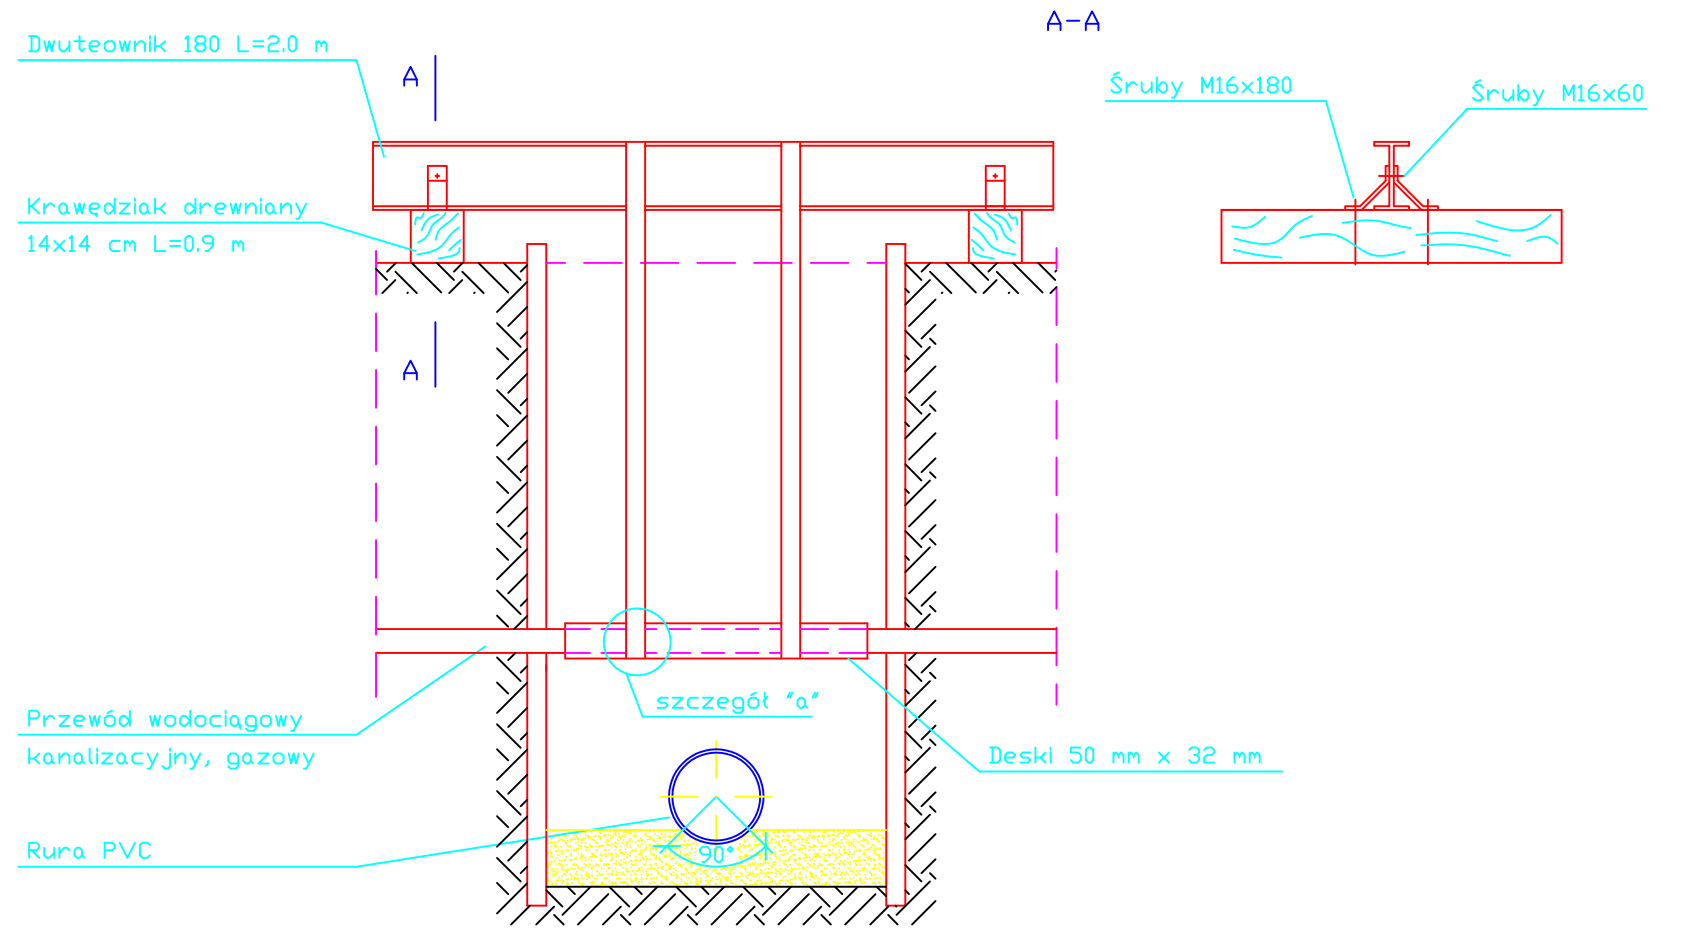


Skrzyżowania z istniejącymi kablami energetycznymi/telefonicznymi

Skrzyżowania z istniejącym przewodami wodociagowymi/kanalizacyjnymi

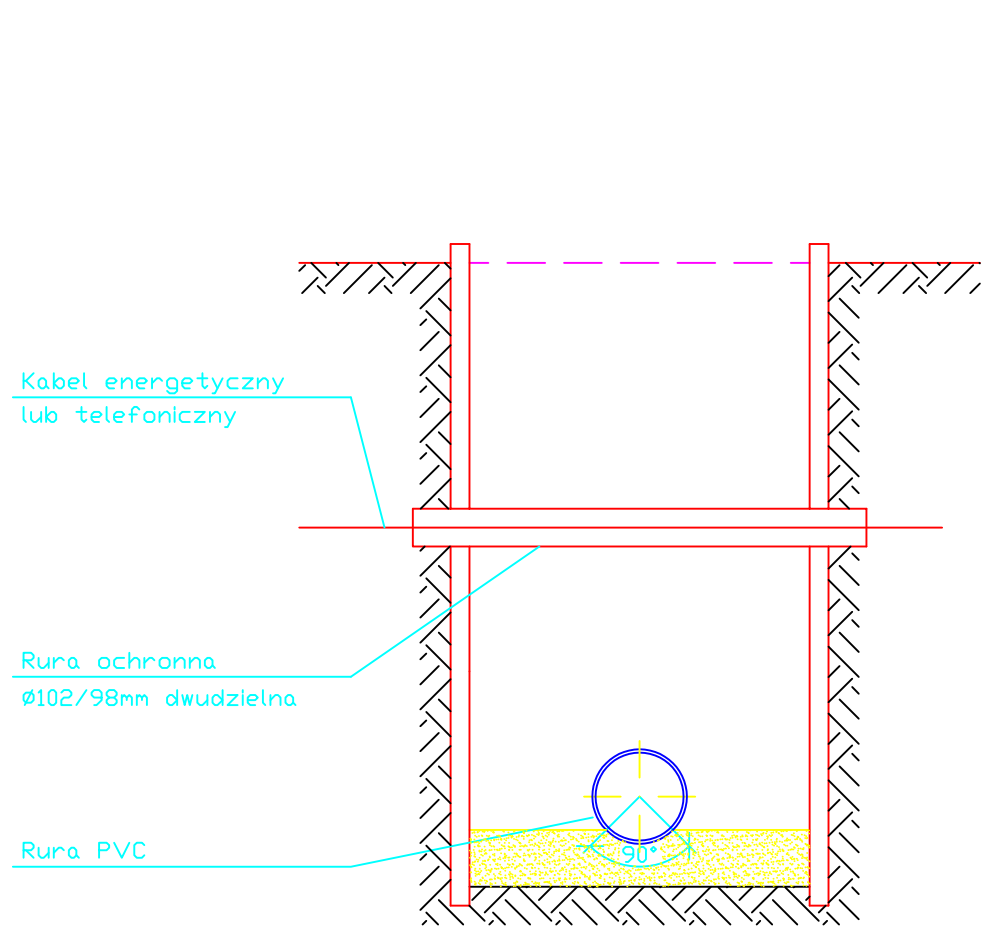

ZAKŁAD USŁUG INWESTYCYJNO-PROJEKTOWYCH MGR INŻ. STANISŁAW KŁOSIŃSKI ul. GRUNWALDZKA 6/1 64-100 LESZNO			
Temat:	BUDOWA SIECI KANALIZACJI SANITARNEJ GRAWITACYJNEJ I TŁOCZNEJ Z PRZEPOMPNIAMI ŚCIEKÓW ZLOKALIZOWANEJ W OBRĘBIE GŁUCHOWO - ETAP IV		
Obiekt:	Sieć kanalizacji sanitarnej - skrzyżowania z istn. uzbrojeniem		
Adres:	Głuchowo, gmina Czempień	data	02.2014r.
Inwestor:	Gmina Czempień ul. 24 Stycznia 25, 64-020 Czempień	skala	-
Projektant:	mgr inż. Stanisław Kłosiński	WKP/0271/ PWOS/06	Rys.nr
Sprawdził:	mgr inż. Zygmunt Maniaczyk	1514/91/Lo	10