Nawierzchnia	ul.Kościańska grunty ziemne	ul.Kościańska j.asfaltowa	ul.Kościańska gr.ziemne	ul.Kościańska gr.ziemne	ul.Kościańska gr.ziemne	ul.Kościańska gr.ziemne	ul.Kościańska gr.ziemne	ul.Kościańska j.asfaltowa	ul.Kościańska grunty ziemne	ul.Kościańska grunty ziemne	ul.Kościańska j.asfaltowa	droga do Bieczyna j.ziemna	ul.Kościańska grunty ziemne
Rodzaj wykopu	wykop mechaniczny	przewiert	w.mechan.	w.mechan.	w.mechan.	w.mechan.	w.mechan.	przewiert	w.mechan.	wykop mechaniczny	wykop mechaniczny	przewiert	wykop mechaniczny
Odwodnienie				igłofiltry w obsypce piaskowej jednostronnie do głęb. 4,0 m				igłofiltry w obsypce piaskowej jednostronnie do głęb. 4,0 m			igłofiltry w obsypce piaskowej jednostronnie do głęb. 4,0 m		

UWAGA:

W miejscach skrzyżowań i zbliżeń z istniejącym uzbrojeniem terenu prace ziemne należy prowadzić ręcznie z zachowaniem szczególnej ostrożności oraz z zabezpieczeniem istniejących urządzeń.

W miejscach skrzyżowań z kablami energetycznymi zastosować rury dwudzielne typu Arota.

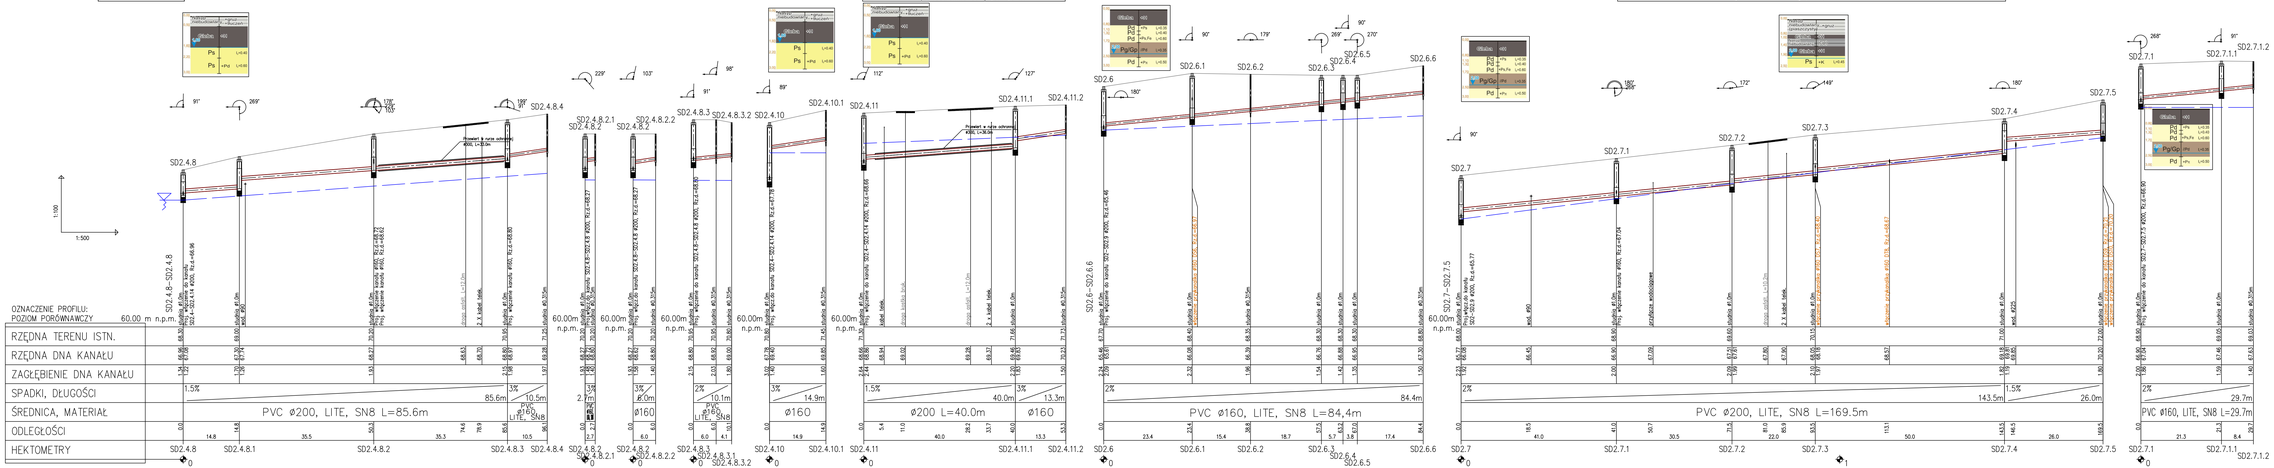

Profil kanalizacji sanitarnej grawitacyjnej, odcinek:
SD2.4.8 - SD2.4.8.4
SD2.4.8.2 - SD2.4.8.2.1
SD2.4.8.2 - SD2.4.8.2.2
SD2.4.8.3 - SD2.4.8.3.2
SD2.4.10 - SD2.4.11.2
SD2.4.11 - SD2.4.11.2
SD2.6 - SD2.6.6
SD2.7 - SD2.7.5
SD2.7.1 - SD2.7.1.2

ZAKŁAD USŁUG INWESTYCYJNO-PROJEKTOWYCH MGR INŻ. STANISŁAW KŁOSIŃSKI ul. GRUNWALDZKA 6/1 64-100 LESZNO	
Temat:	BUDOWA SIECI KANALIZACJI SANITARNEJ GRAWITACYJNEJ I TŁOCZNEJ Z PRZEPOMPOWNIAMI ŚCIEKÓW ZLOKALIZOWANEJ W OBRĘBIE GŁUCHOWO - ETAP IV
Obiekt:	Sieć kanalizacji sanitarnej - profil podłużny
Adres:	Głuchowo, gmina Czempiń
Data:	02.2014r.
Inwestor:	Gmina Czempiń ul. 24 Stycznia 25, 64-020 Czempiń
Skala:	1:100/50
Projektant:	mgr inż. Stanisław Kłosiński — UWARNIPTU POZNAŃ
Sprawdził:	mgr inż. Zygmunt Maniaczyk — 1514/91/Lo
Rys.nr	4