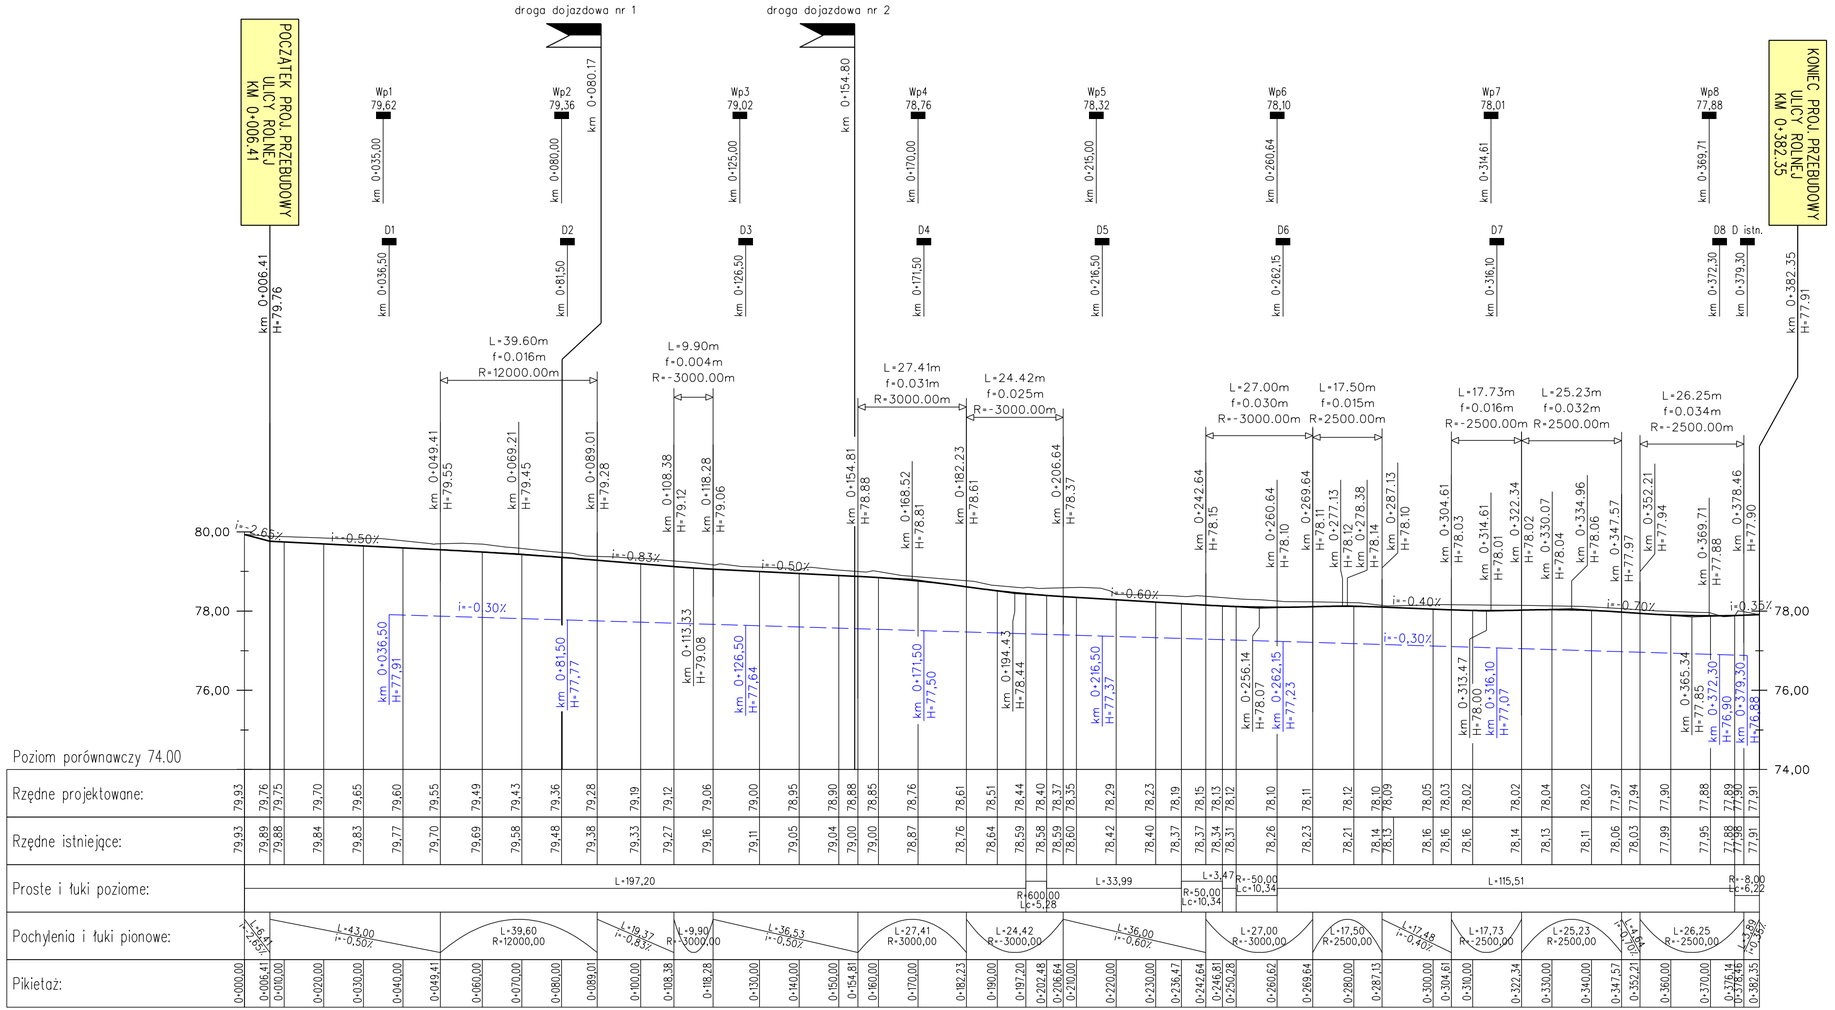

Skrzyżowanie z drogą

droga dojazdowa nr 2

km 0+154.80

Projektowany wpust

Wp5 78,47 - nr wpustu - rzędna wpustu

km 0+194.43

Projektowana studnia rewizyjna

D1 - nr studni

km 0+036.50

- dno projektowanej kanalizy deszczowej

Inwestor

Urząd Gminy w Czempiniu
ul. 24 Stycznia 25
64-020 Czempiń

Jednostka projektowa

USŁUGI PROJEKTOWE, NADZORY BUDOWLANE
mgr inż. R.Ruszkiewicz
Os. Jagielońskie 86/8 64-000 Kościan

Tytuł projektu

PRZEBUDOWA UL. ROLNEJ

Tytuł rysunku

PROFIL PODŁUŻNY UL. ROLNEJ

Stanowisko	Imię i nazwisko	Nr uprawnień budowlanych	Podpis
Projektant	mgr inż. Ryszard Ruszkiewicz	Upr bud. Nr 313/81/Lo	

Stadium	Data opracowania	Skala	Nr rys.	Arkusz
PB/PW	09/2010	1:1000	2.1	1/1