



PRZEKRÓJ A-A

1:50

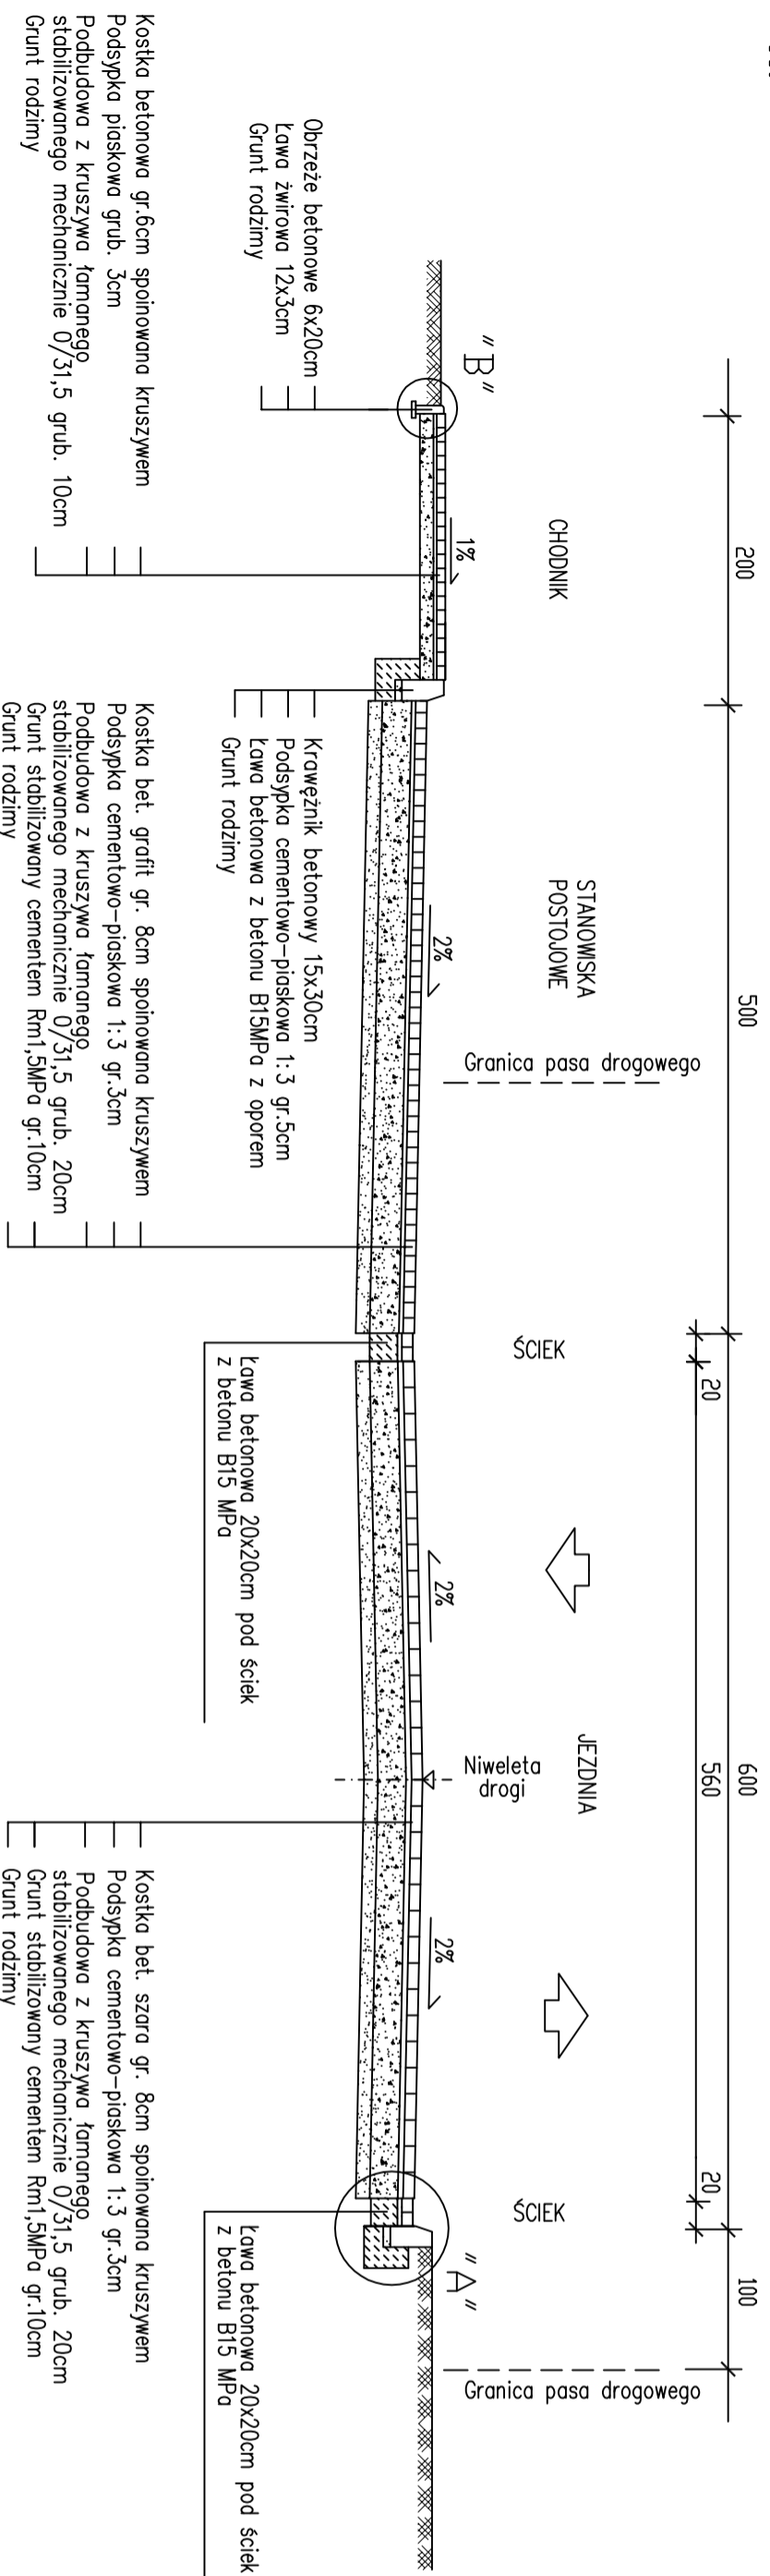



SZCZEGÓL "A"

1:10

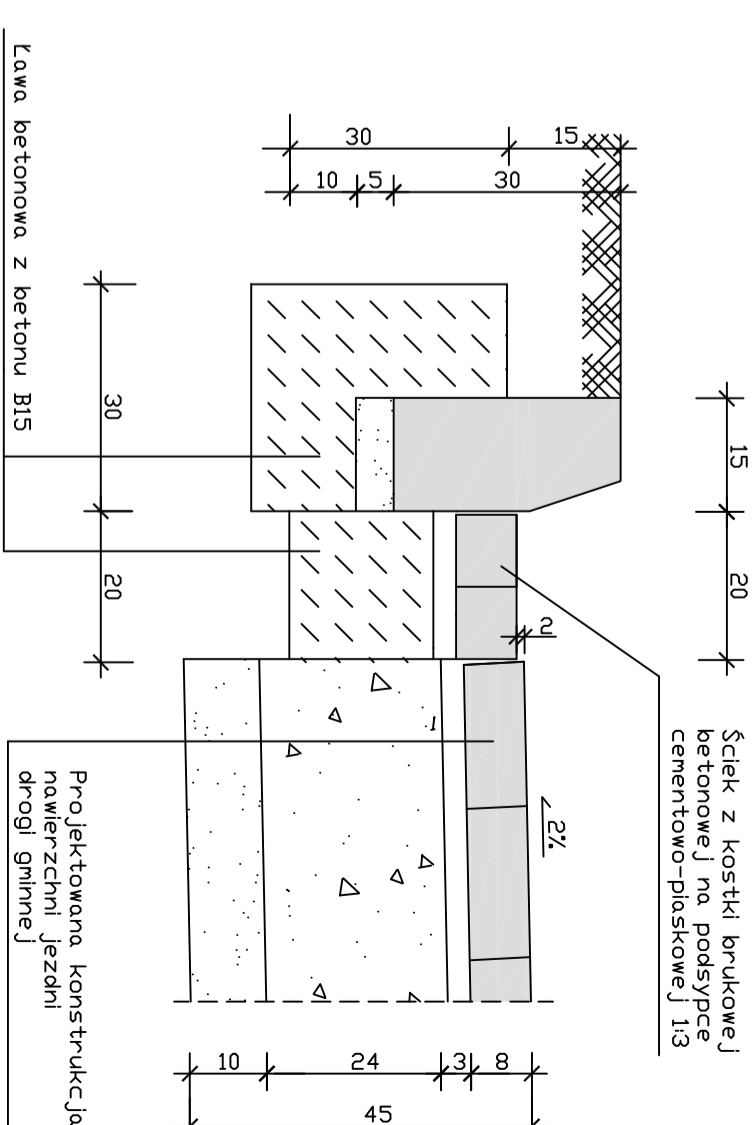

PRZEKRÓJ B-B

1:50

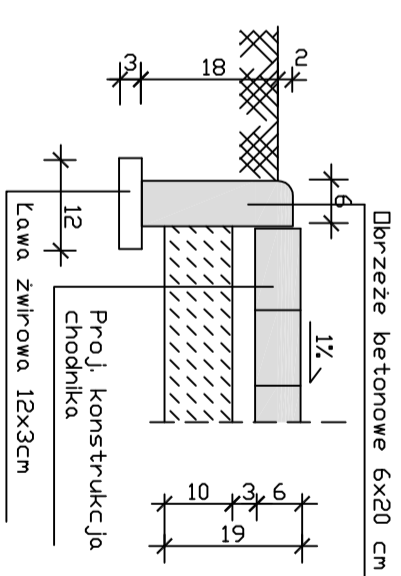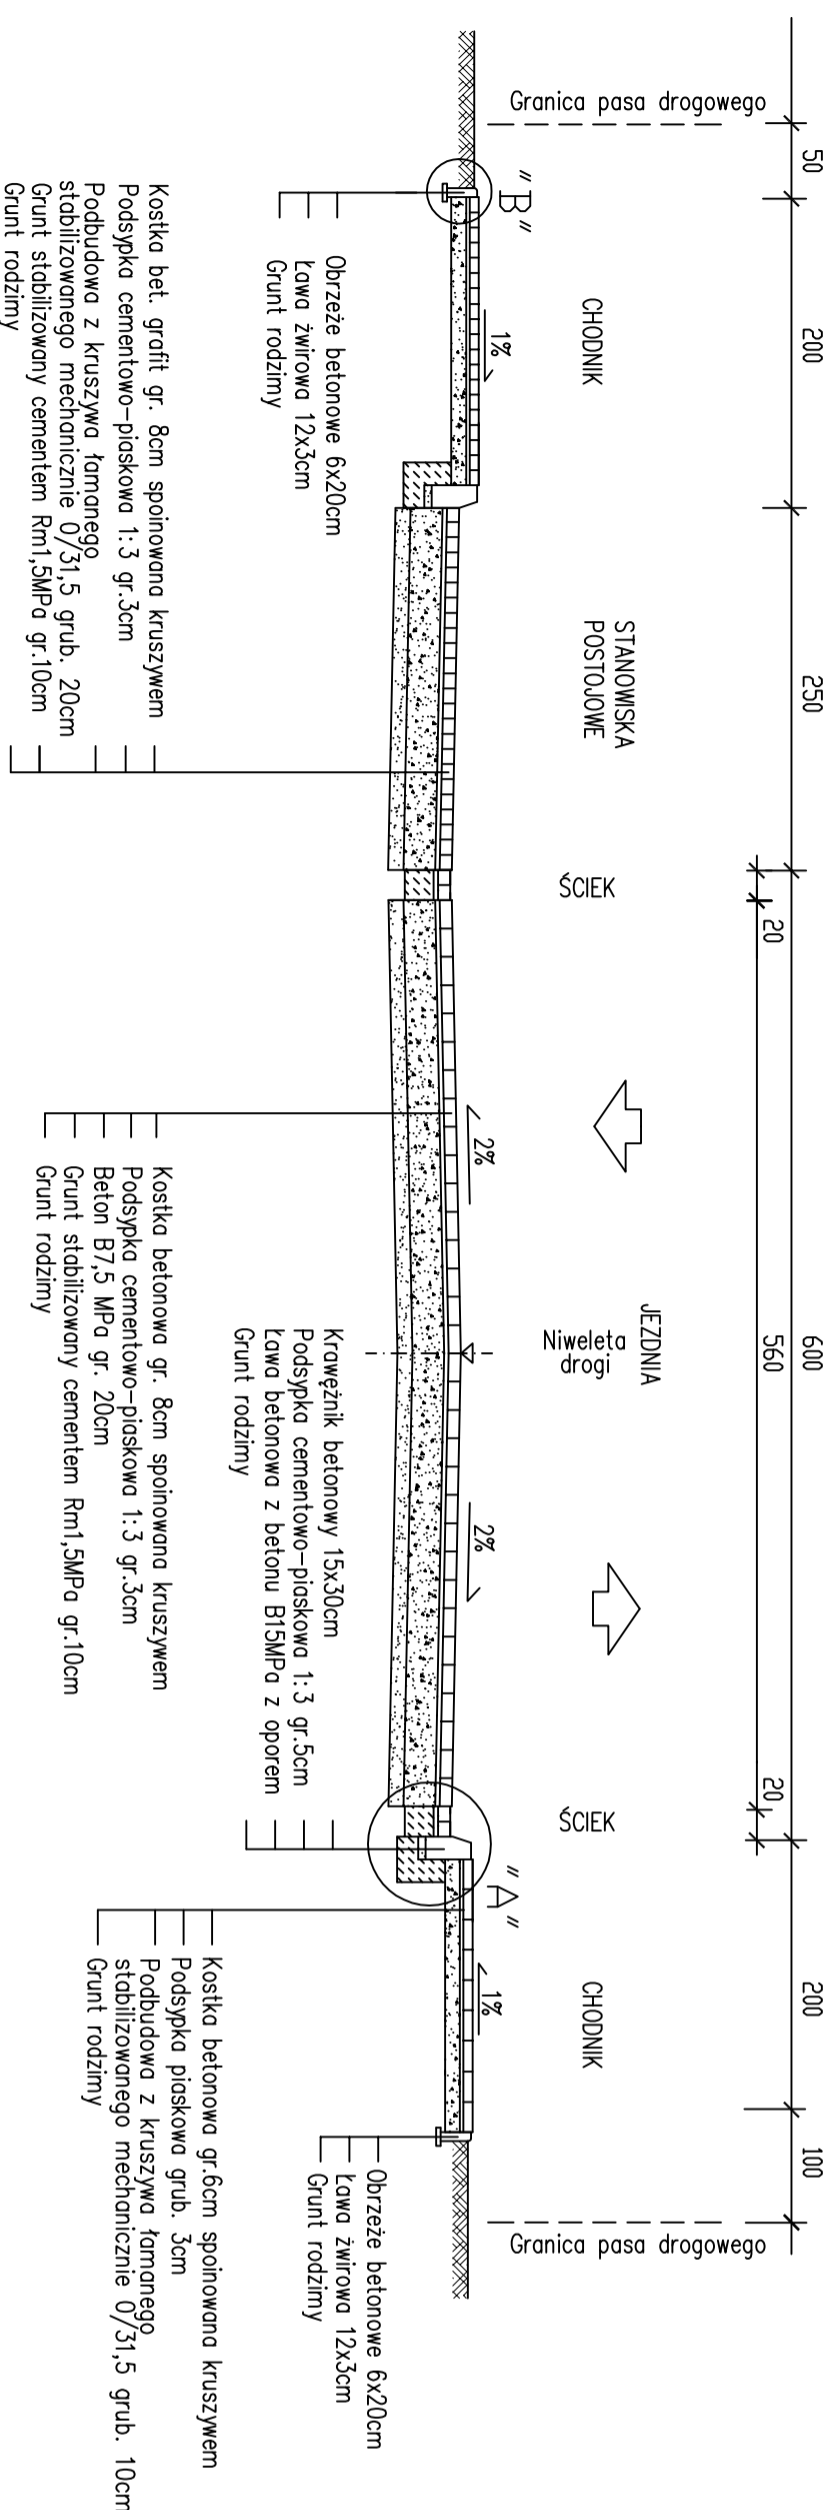

PRD.J. DRÓGI WEWNĘTRZNE
- kategoria ruchu KR2
- grupa nośności podłoża G2
- wymagana warstwa konstrukcyj. ze względu na przemarzanie: hz = 0,50 x 0,80 = 0,40 m

USŁUGI PROJEKTOWE, NADZORY BUDOWLANE	
mgr inż. R. Ruskiewicz Os. Jagiellońskie 86/8 64-000 Kościan tel. 65 5121526	
Obiekt	Przebudowa ulicy Spółdzielców w Czempiniu
Inwestor	Gmina Czempień z s. ul. 24 Stycznia 25 64-020 Czempień
Nazwa rysunku	PRZEKROJE KONSTRUKCYJNE
Projektant	mgr inż. R. Ruskiewicz nr ewid. upr. 313/81/LO
Skala 1:50	data: luty 2015 r.
	Rys. nr 3