


ZESTAWIENIE POMIESZCZEŃ

OZN.	POMIESZCZENIE	POWIERZCHNIA	POSADZKA
1	KORYTARZ	49,61 m ²	PŁYTKI POS.
2	BIBLIOTEKA + P.N.*	21,79 m ²	PŁYTKI POS.
3	PRZEDSIONEK	12,76 m ²	PŁYTKI POS.
4	W.C. DZIEWCZĄT	5,30 m ²	PARKIET
5	W.C. CHŁOPCÓW	6,32 m ²	PŁYTKI POS.
6	P. PORZĄDKOWE	1,47 m ²	PŁYTKI POS.
7	W.C. NS.+ N.**	3,32 m ²	PŁYTKI POS.
8	KLASA	29,63 m ²	PŁYTKI POS.
9	KLASA	29,74 m ²	PARKIET
10	SZATNIA	10,38 m ²	PŁYTKI POS.
11	KLASA	31,75 m ²	PŁYTKI POS.
12	PRAC. KOMPUTER.	23,86 m ²	PARKIET
13	PRZEDSIONEK	6,45 m ²	PŁYTKI POS.
14	POM. GIER I ZABAW	55,41 m ²	PARKIET
15	KOMUNIKACJA	12,15 m ²	PŁYTKI POS.
16	P. GOSPODARCZE	5,76 m ²	PŁYTKI POS.
K		20,26 m ²	PŁYTKI POS.

RAZEM POW. 335,96 m²

* P.N.- POKÓJ NAUCZYCIELSKI

** W.C. NIEPEŁNOSPRAWNYCH I NAUCZYCIELI

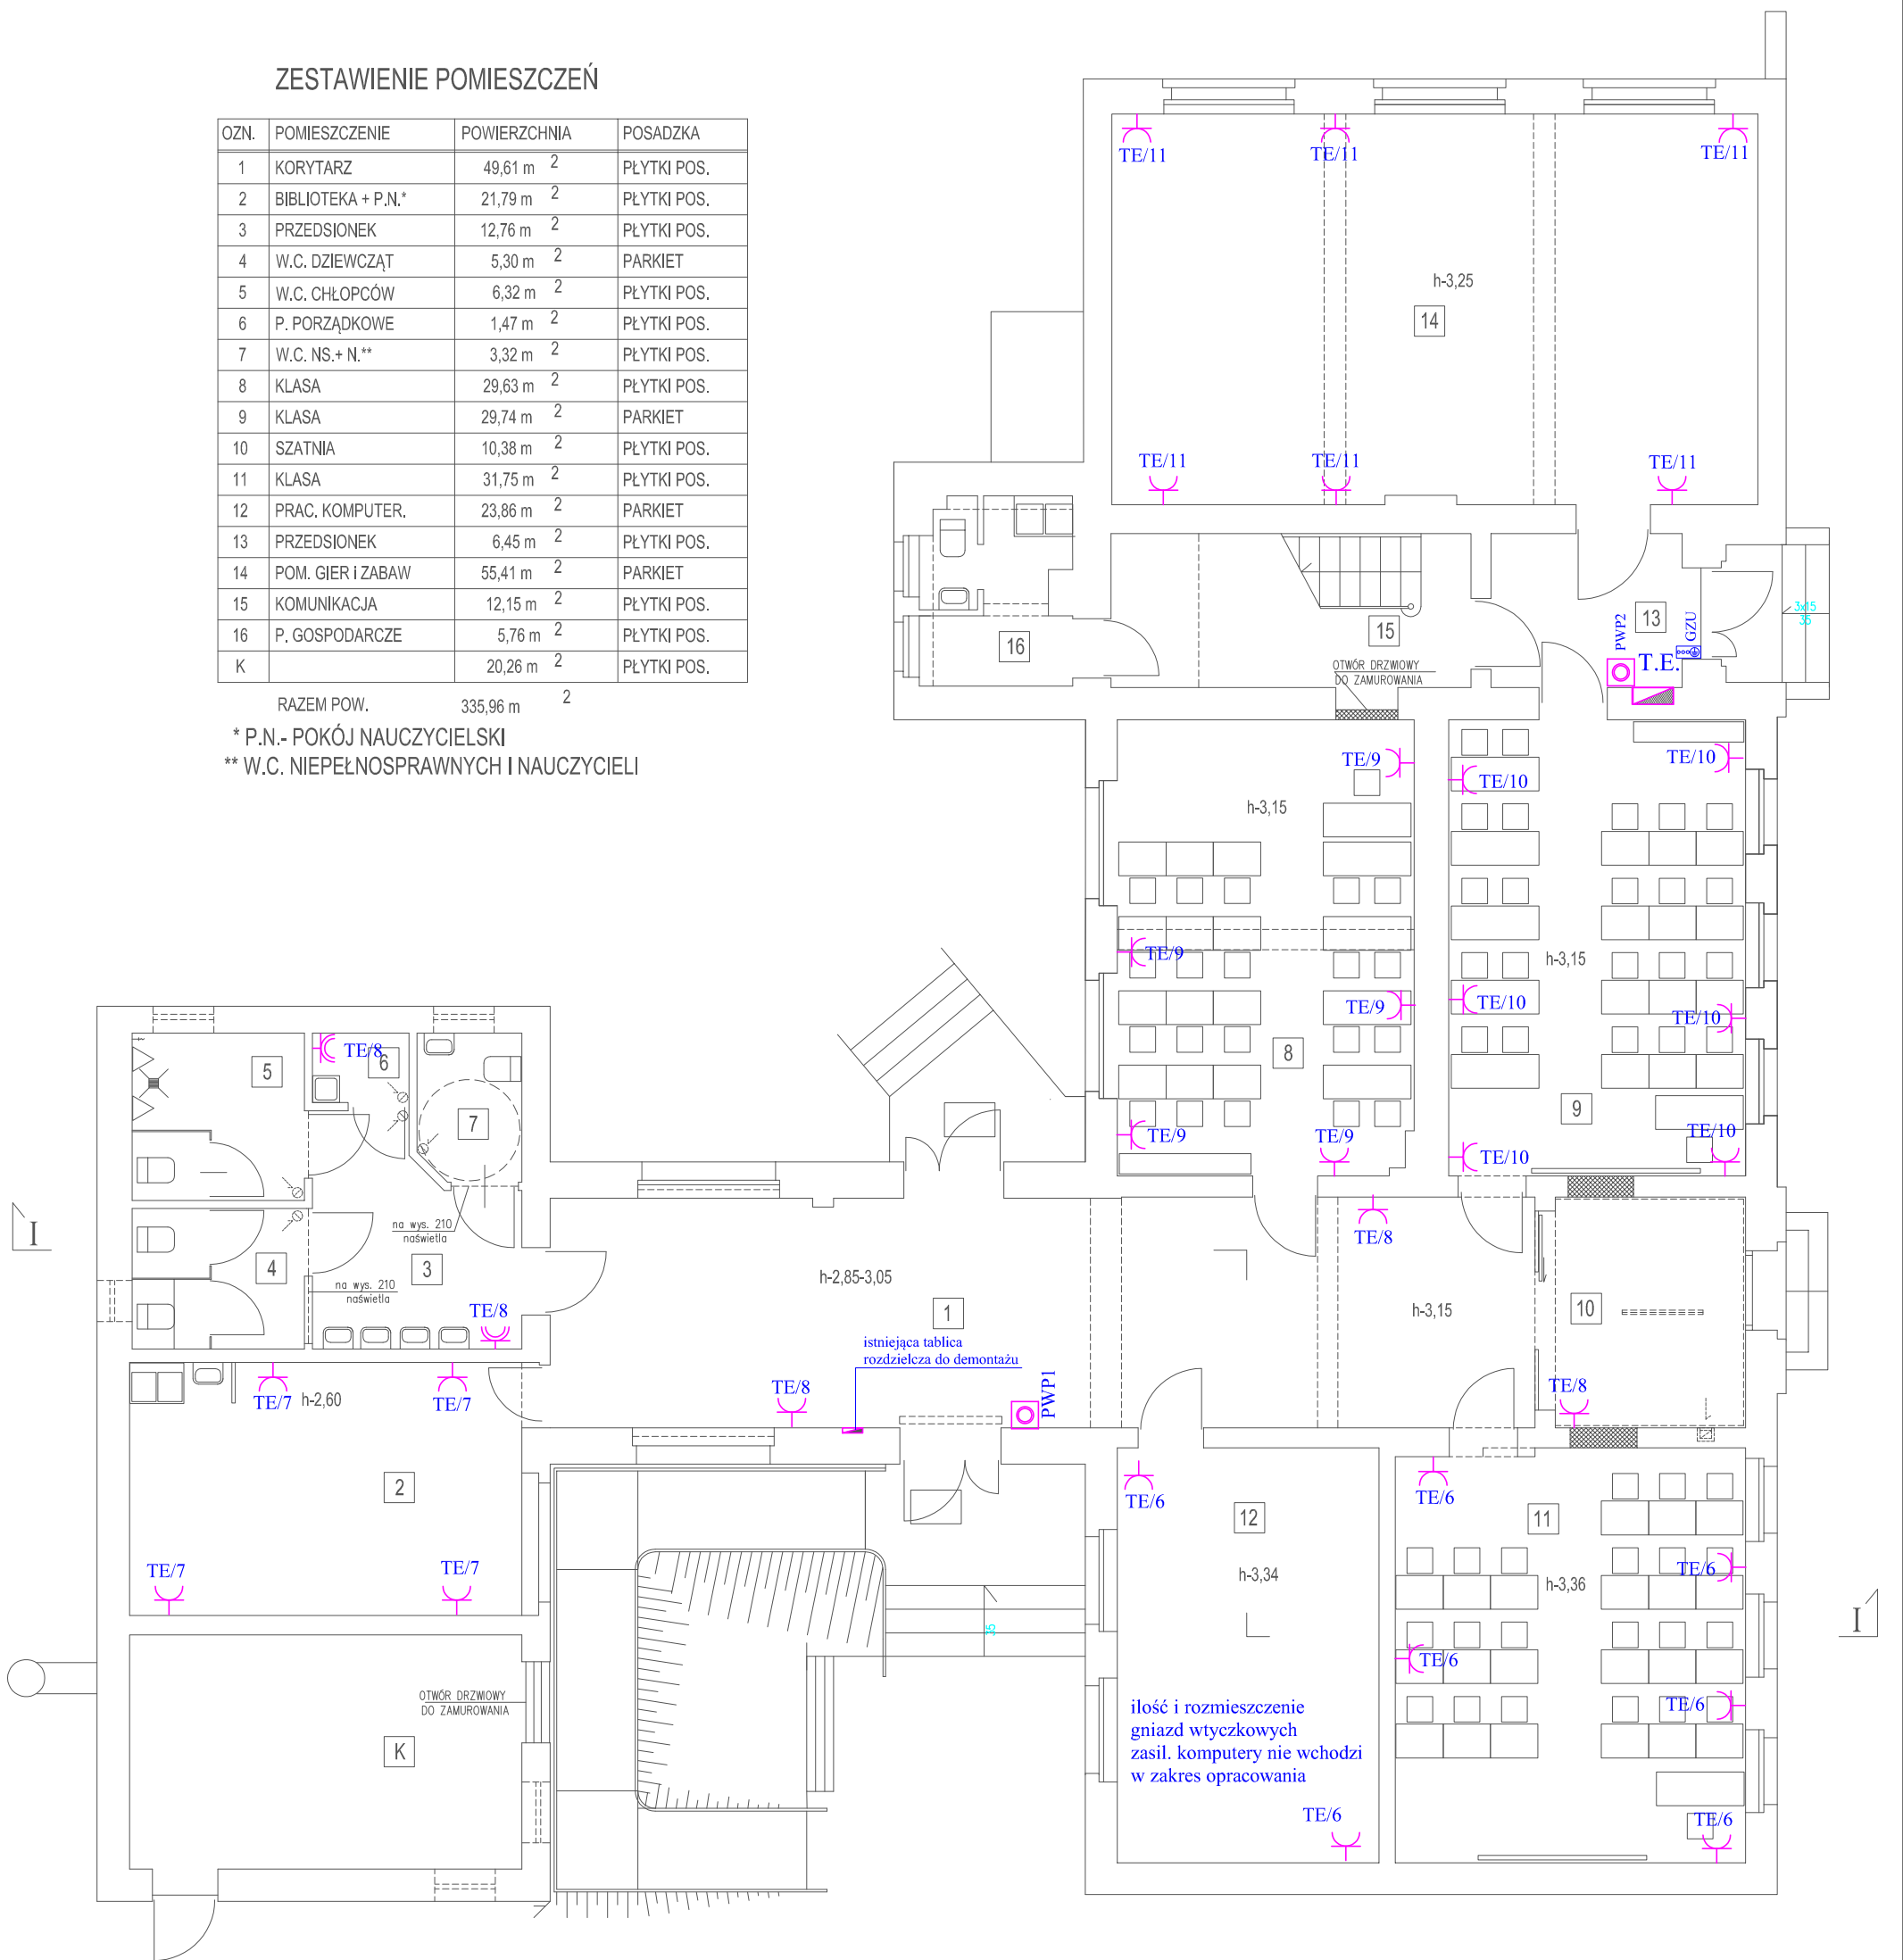

PRACOWNIA PROJEKTOWA ARCH. JANUSZ DUBICKI
60-616 POZNAŃ OS. WŁ. ŁOKIETKA 12 H TEL./FAX: 061 8 244 448

Umowa: FZ.272.18.2015	Inwestor: GMINA CZEMPIŃ	Nr. Rysunku: E.02
Stadium opracowania: P.B.-W	Obiekt: FILIA W BOROWIE SZKOŁY PODST. W CZEMPINIU BOROWO 49 dz. 213/3 ark. 5, obr. Czempień-obszar wiejski	Branża: ELEKTR.
Data opracowania: 05.2015r	Treść rysunku: INSTALACJA GNAZD WTYCZKOWYCH	Skala: 1:100
Projektant: MICHAŁ MADRZAK mgr inż. upr. bud. 290/85/Pw	Podpis:	Sprawdzający: WALDEMAR ROJ inż. upr. bud.GP II-630/129/76