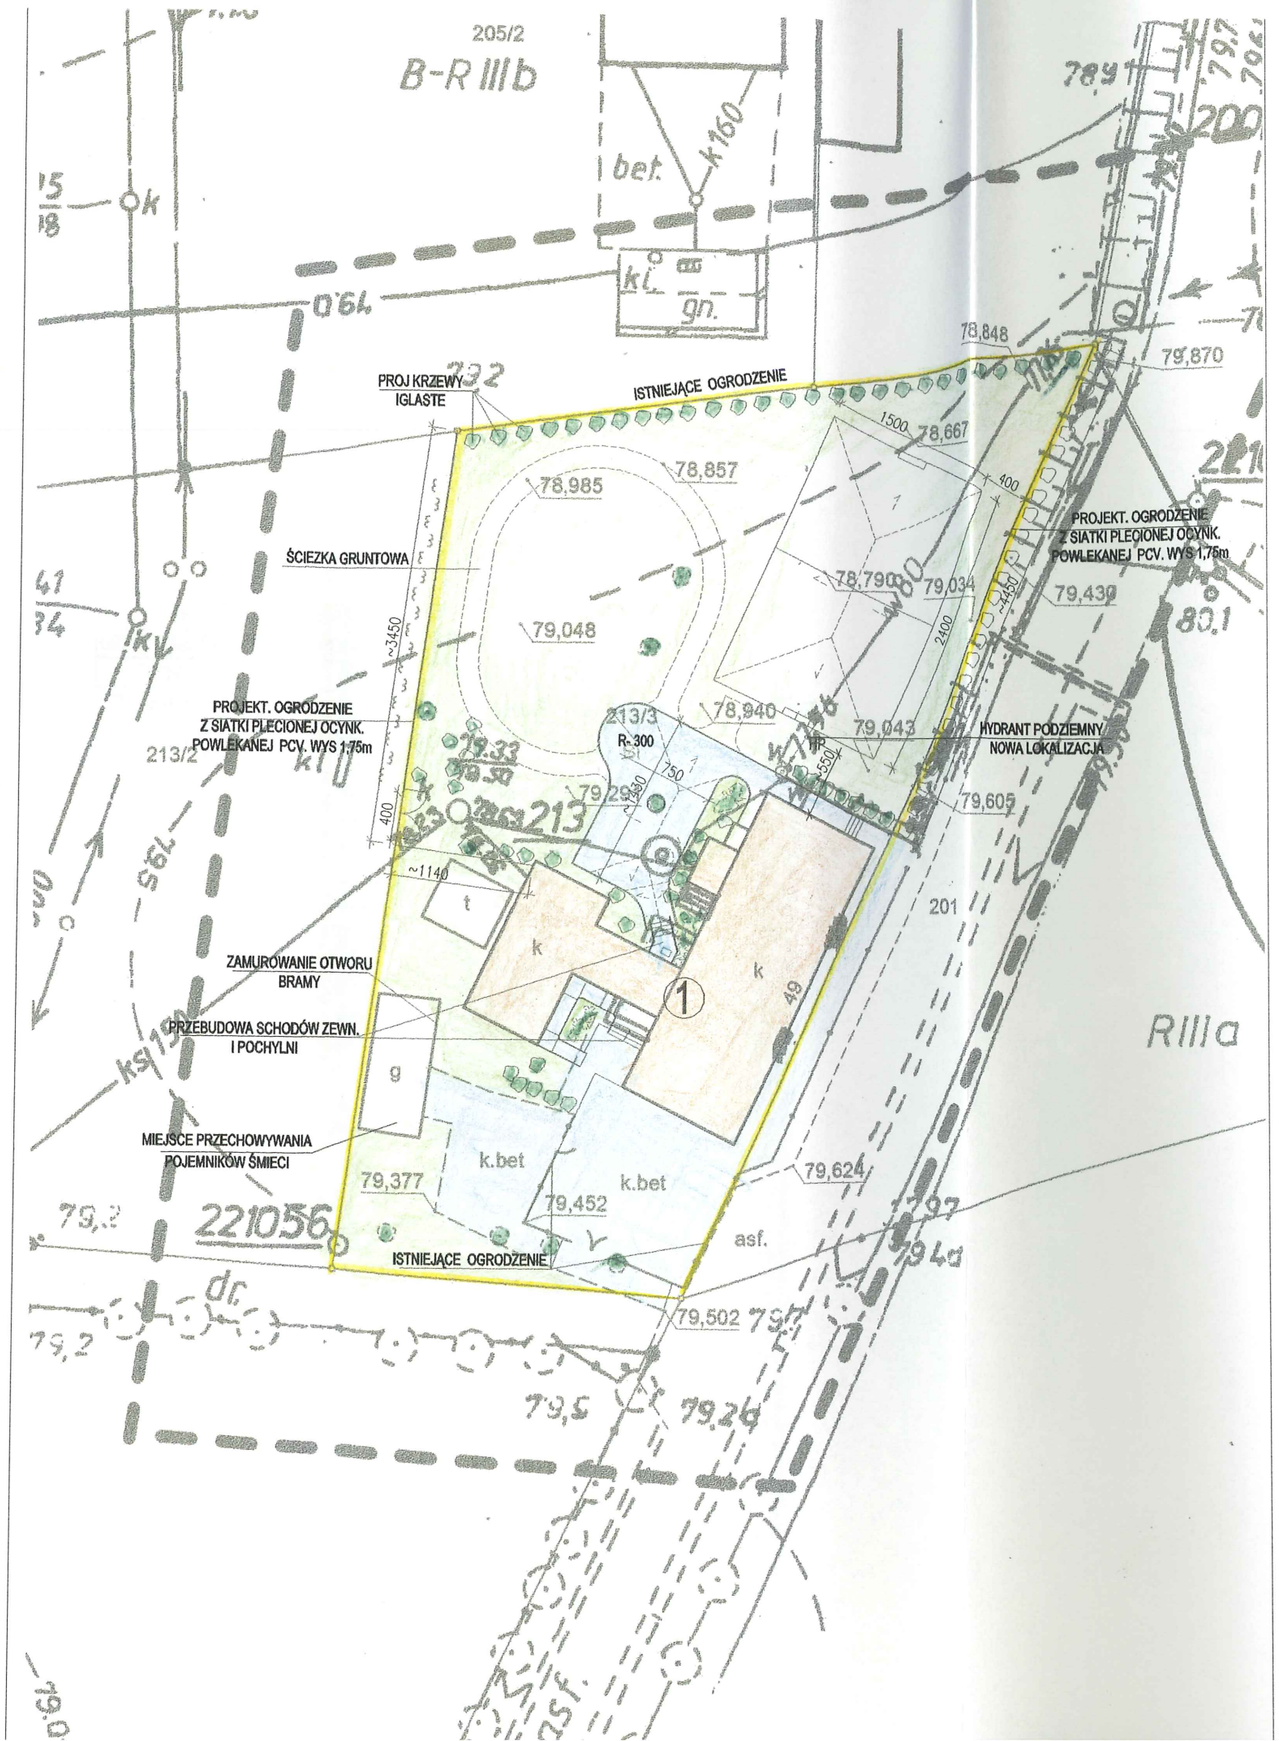

LEGENDA

1 ISTNIEJĄCY BUDYNEK SZKOŁY

NAWIERZCHNIA UTWARDZONA

ZIELEŃ

GRANICA DZIAŁKI

GRANICA OPRACOWANIA

PRACOWNIA PROJEKTOWA ARCH. JANUSZ DUBICKI 60-616 POZNAN OS. WŁ. ŁOKIETKA 12 H TEL./FAX: 061 8 244 448			
Umowa: FZ.272.18.2015	Inwestor: GMINA CZEMPIŃ 64-020 CZEMPIŃ UL. 24 STYCZNIA 25		Nr. Rysunku: 1
Stadium opracowania: P.B.-W	Obiekt: FILIA W BOROWIE SZKOŁY PODST. W CZEMPINIU BOROWO 49 dz. 213/3 ark. 5, obr. Czempiń-obszar wiejski		Branza:
Data opracowania: 05.2015r	Tresc rysunku: PLAN ZAGOSPODAROWANIA TERENU		Skala: 1:500
Projektant: JANUSZ DUBICKI mgr inz. arch. upr. bud. 464/87/Pw	Podpis:	Sprawdzajacy: WOJCIECH ŚPIKOWSKI mgr inz. arch. upr. bud. 115/85/Pw	Podpis: