


Widok od strony dolnej wody

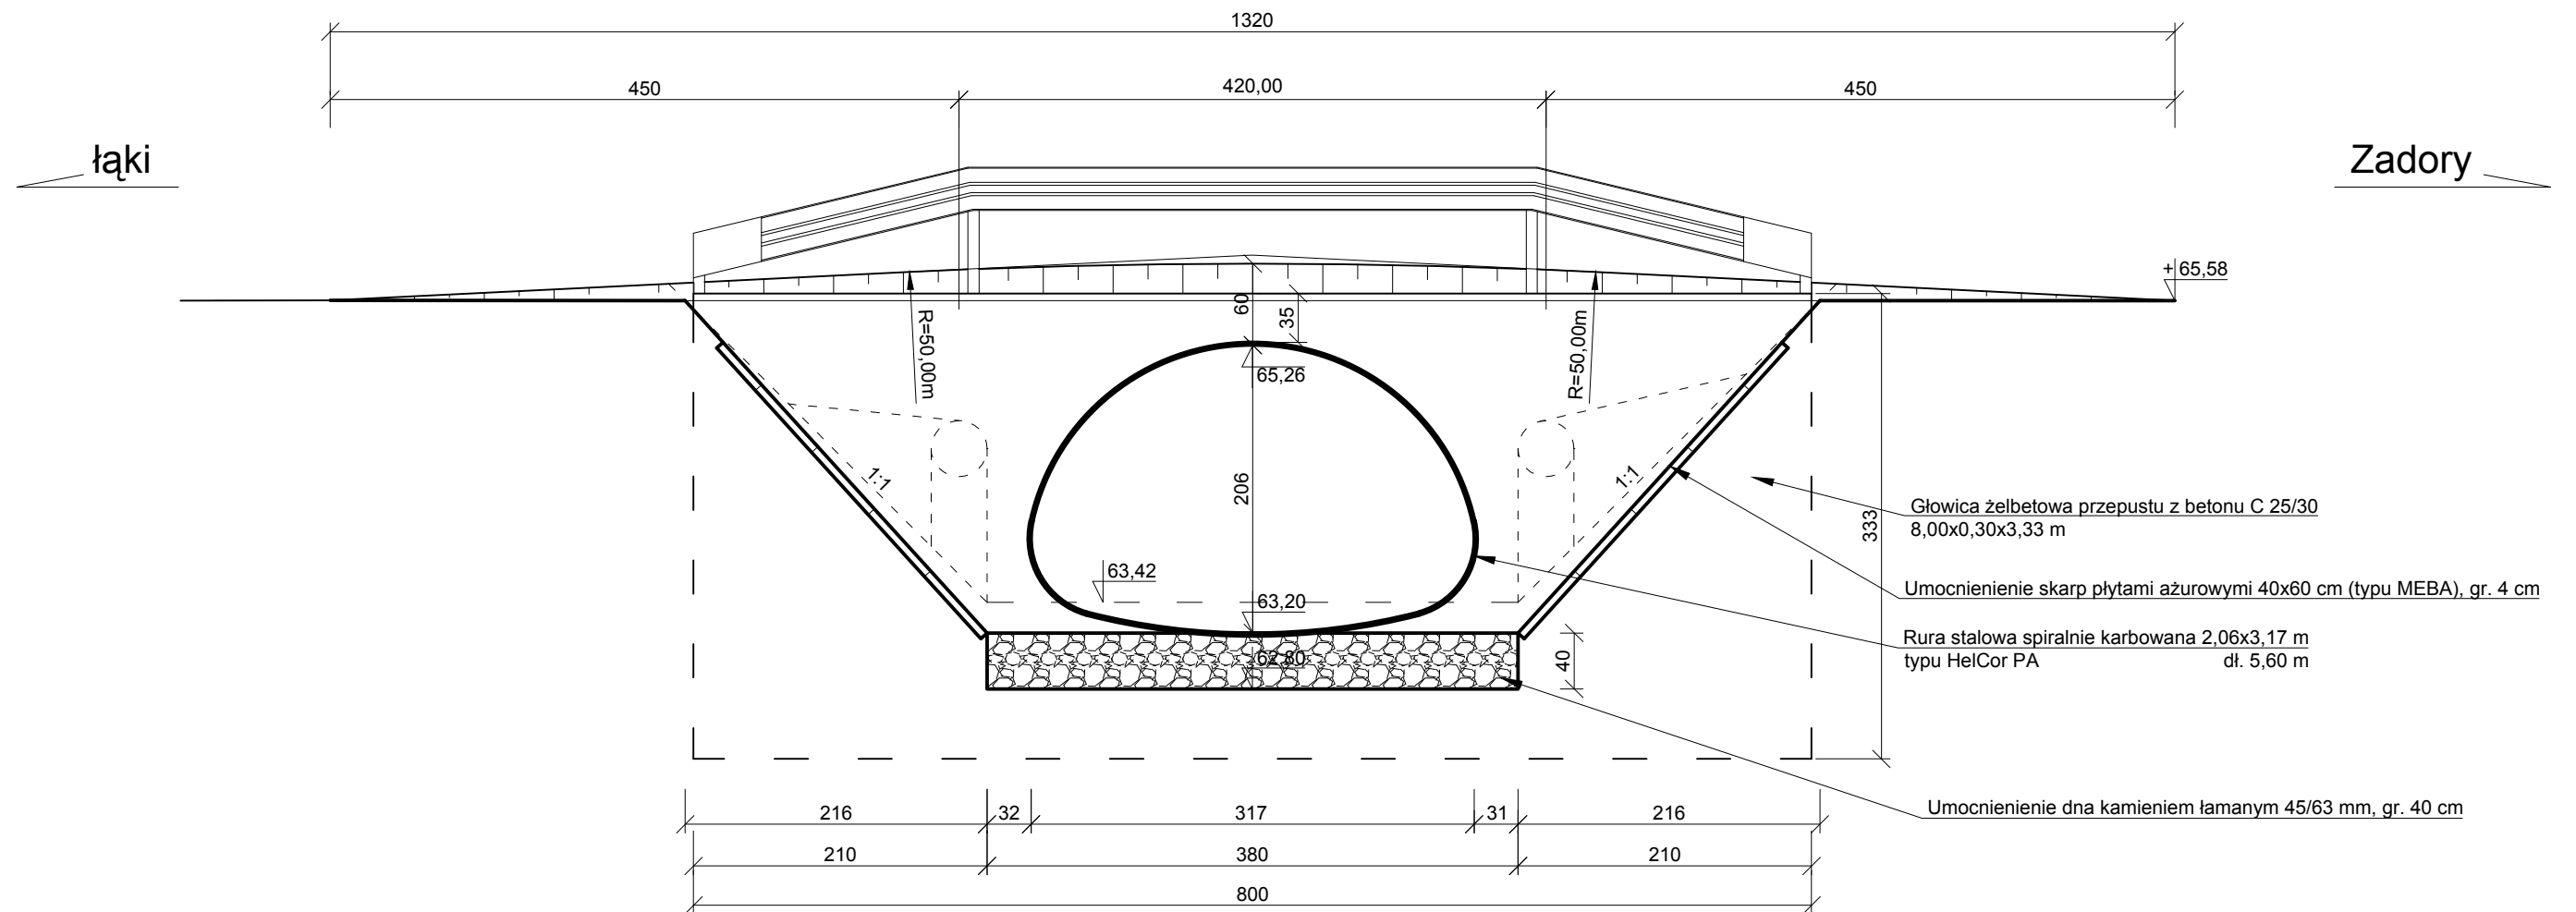

Jednostka projektowa:		Zamawiający:	
TRANS-BAU-PROJECT Sp. z o.o. 62-050 Mosina, Pl. 20 Października 9		Gmina Czempień 64-020 Czempień, ul. 24 Stycznia 25	
Stadium:	Temat:	Data:	
Projekt wykonawczy	Odtworzenie obiektu mostowego w m. Zadory w ciągu drogi gminnej - dz. ewid. 321	06.2015	
Skala:	Nazwa rysunku:	Nr rys.	
1:50	Widok od strony dolnej wody - stan projektowany	5.2.	
Projekt i opracowanie:	Branża:	Nr Uprawnień:	Podpis:
inż. Janusz Fajfer	Drogowa	85/72	
mgr inż. Maciej Fajfer	Drogowa	WKP/0296/POOD/09	
mgr inż. Dawid Hausa			