




DDCINEK Z3-Z4
PRZEKRÓJ NORMALNY (z parkingami)
1:50

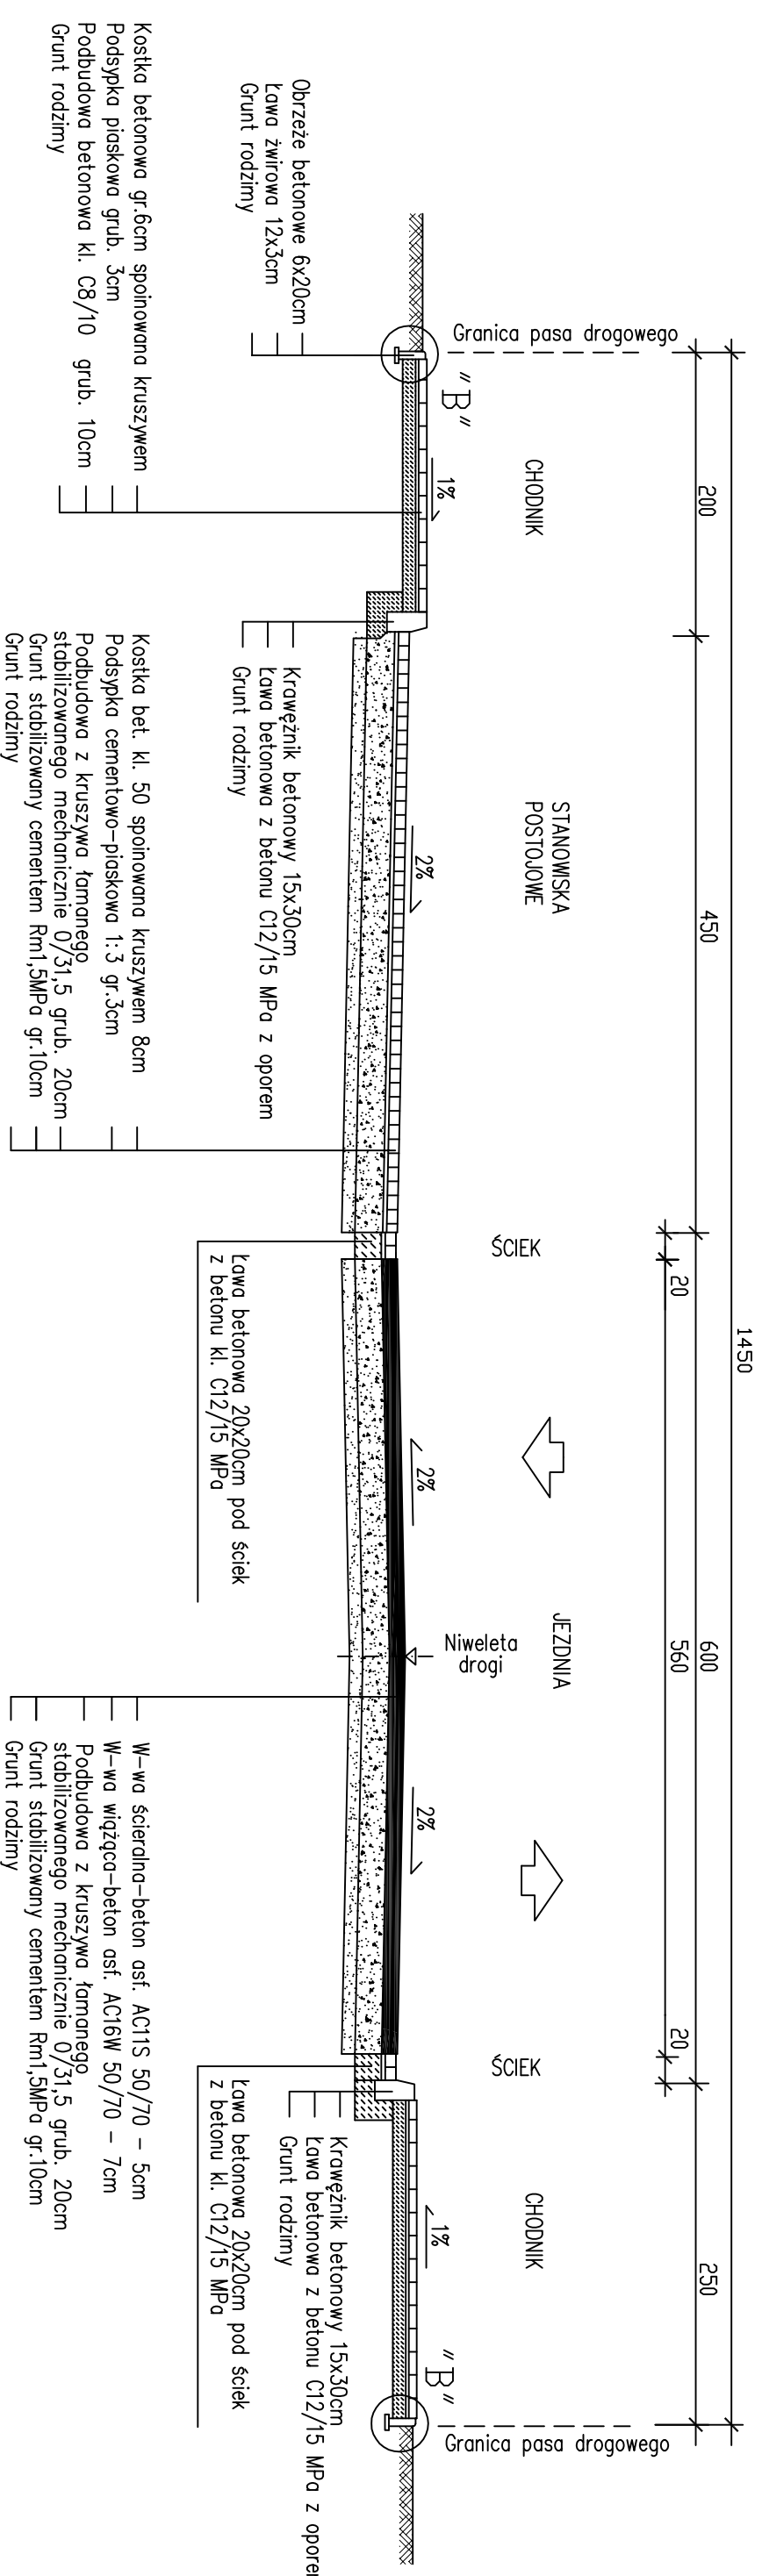


DDCINEK Z3-Z4
PRZEKRÓJ NORMALNY (bez parkingów)
1:50

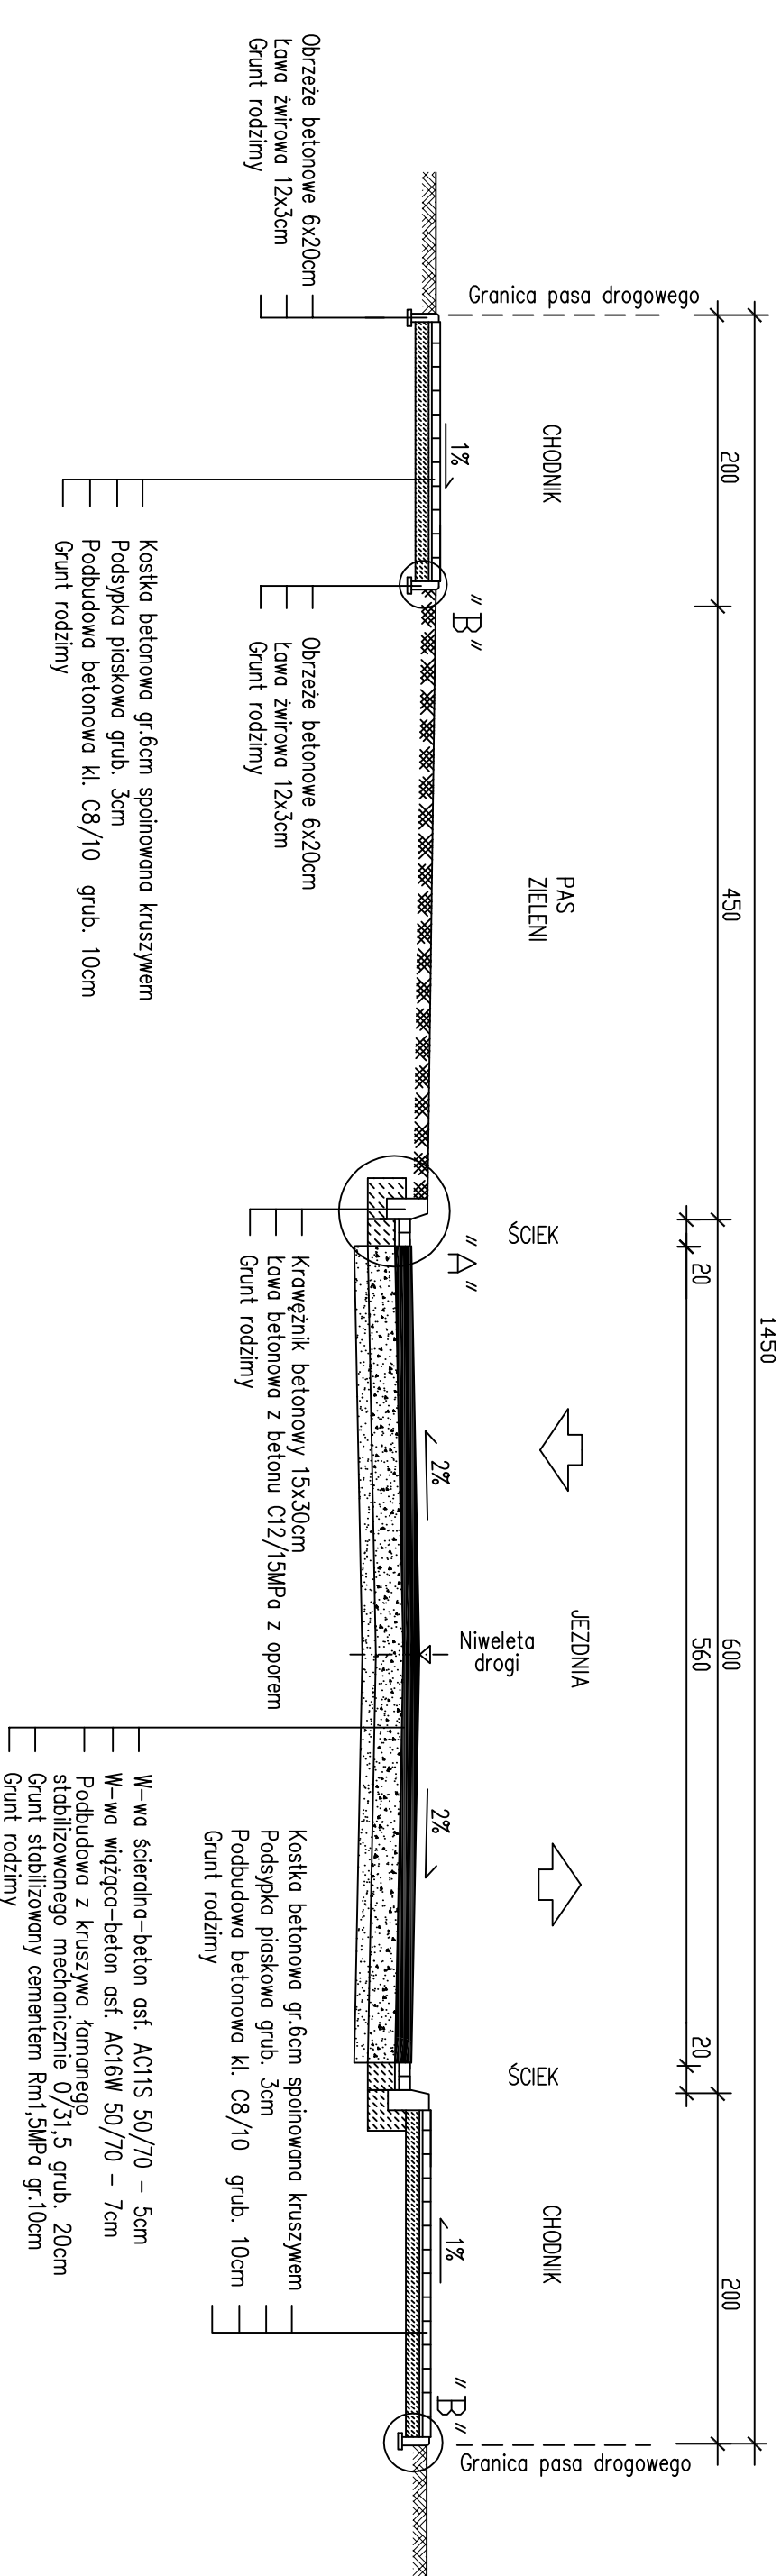


DDCINEK Z1-Z2
PRZEKRÓJ NORMALNY
1:50

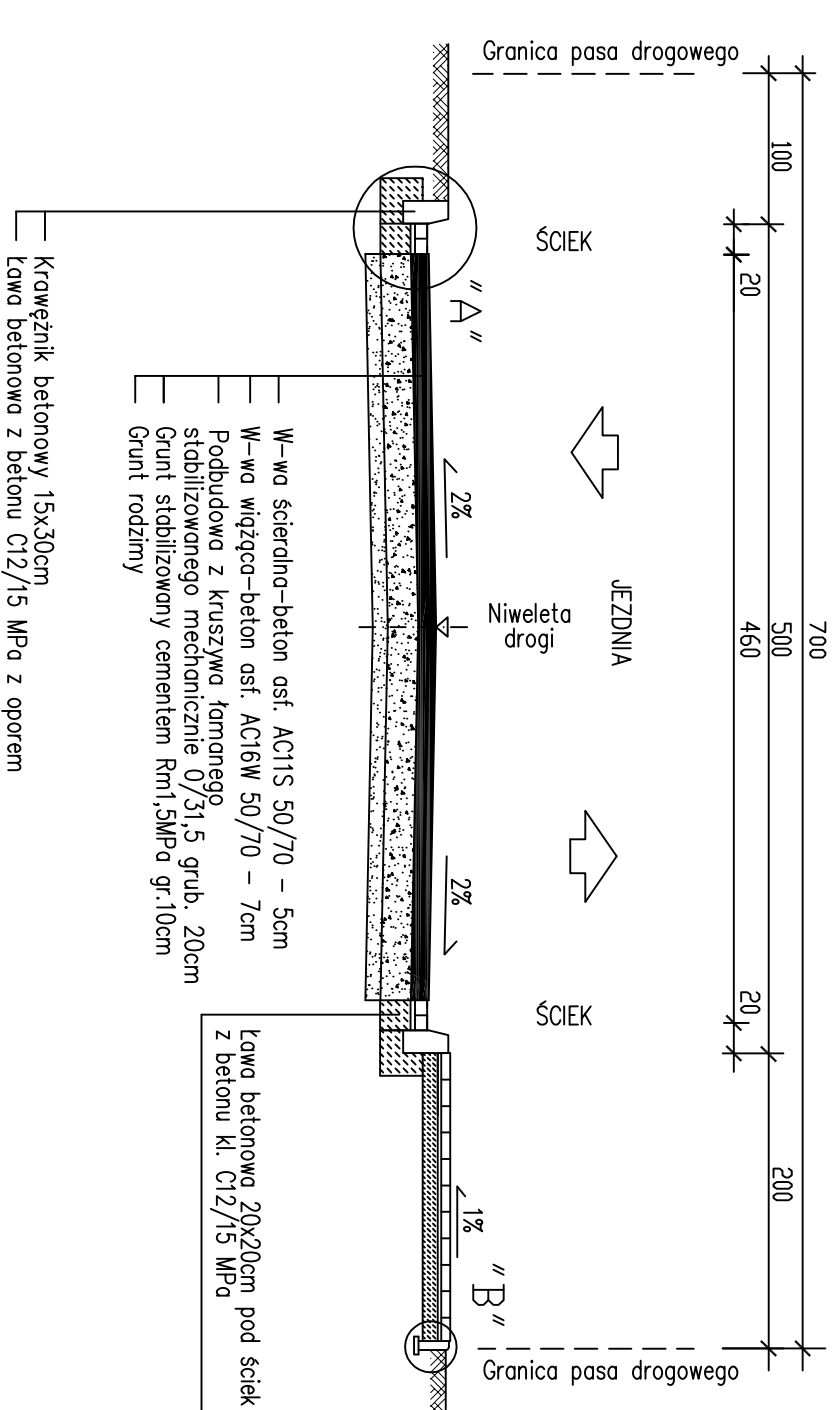


DDCINEK Z5-Z7
PRZEKRÓJ NORMALNY
1:50

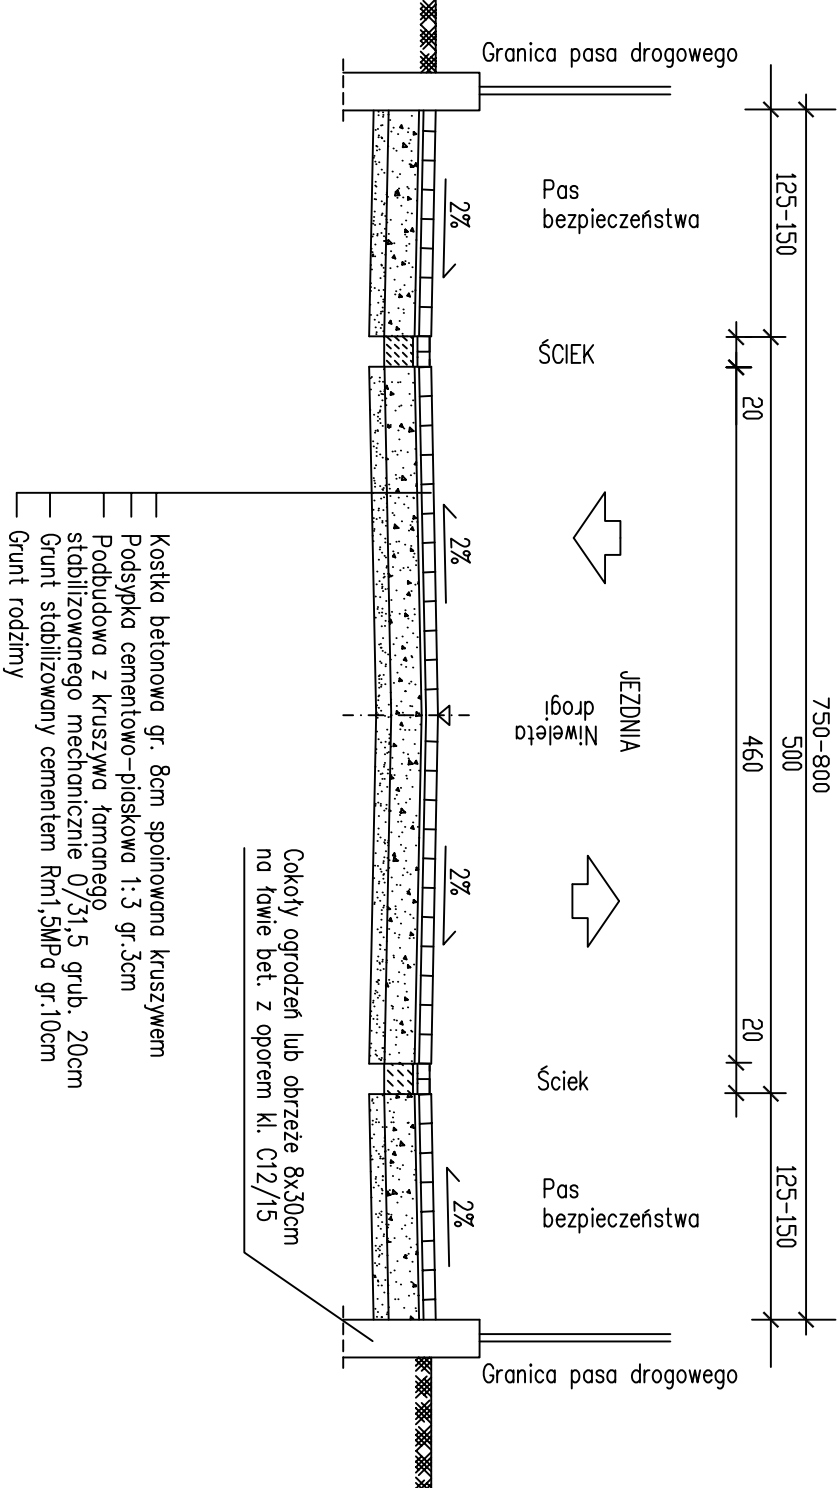

SZCZEGÓŁ "A"
1:10

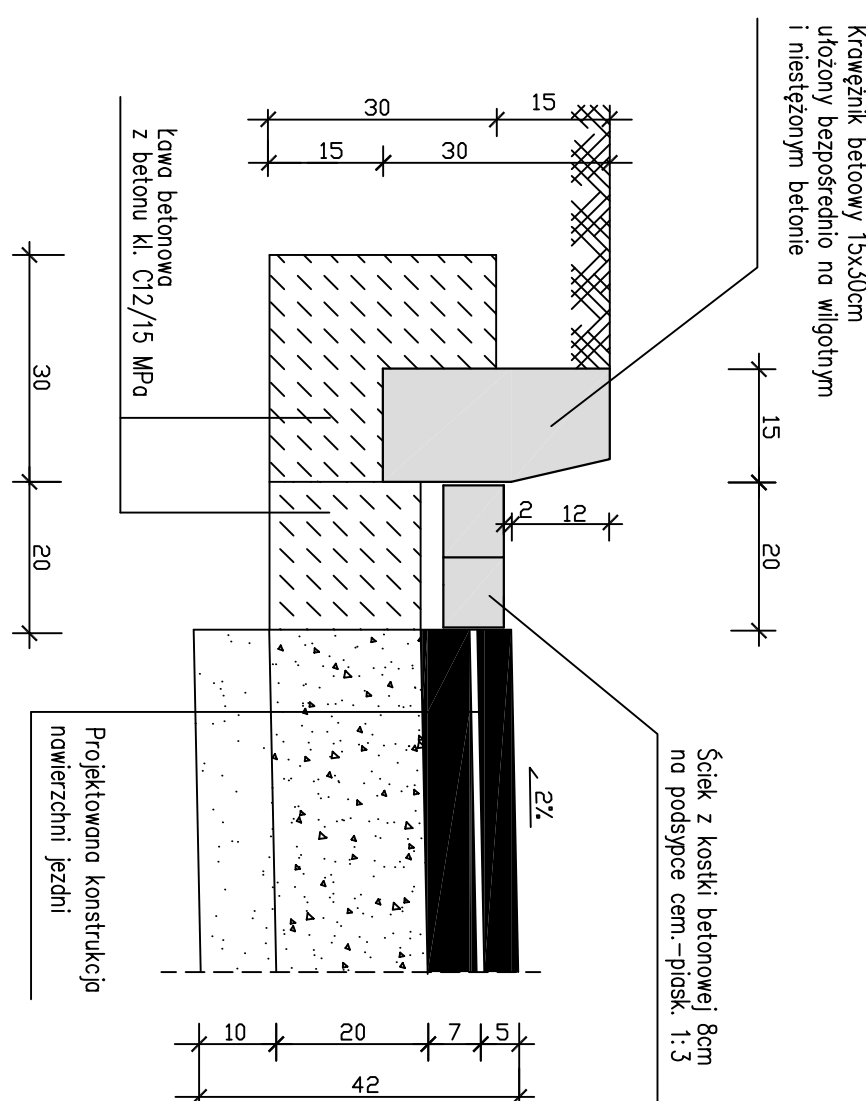

SZCZEGÓŁ "B"
1:10

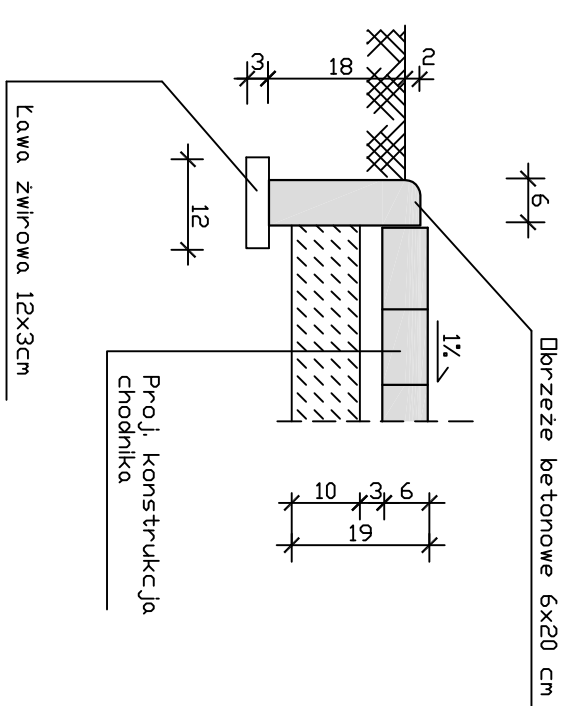

- PARAMETRY NAW. PRD. UL. CHOPINA
- kategoria ruchu KR2
 - grupa nośności podłoża G2
 - wymagana warstwa konstrukcji ze względu na przemarzanie: $h_z = 0,50 \times 0,80 = 0,40 \text{ m}$

USŁUGI PROJEKTOWE, NADZORY BUDOWLANE	
Ryszard Ruskiewicz Os. Jagiellońskie 86/8 64-000 Košan tel. 65 5121526	
Obiekt	Przebudowa ulicy Chopina w Czempiniu
Investor	Gmina Czempin ul. 24 Sycznia 25 64-020 Czempin
Nazwa rysunku	PRZEKROJE NORMALNE
Projektant	mgr inż. R.Ruskiewicz nr ewid. upr. 313 / 81 / Lo
Skala	1:50 i 1:10
data:	lipiec 2015 r.
Rys. nr	3