




DDC. Z1 - Z4  
PRZEKRÓJ NORMALNY (z parkingami)  
1:50

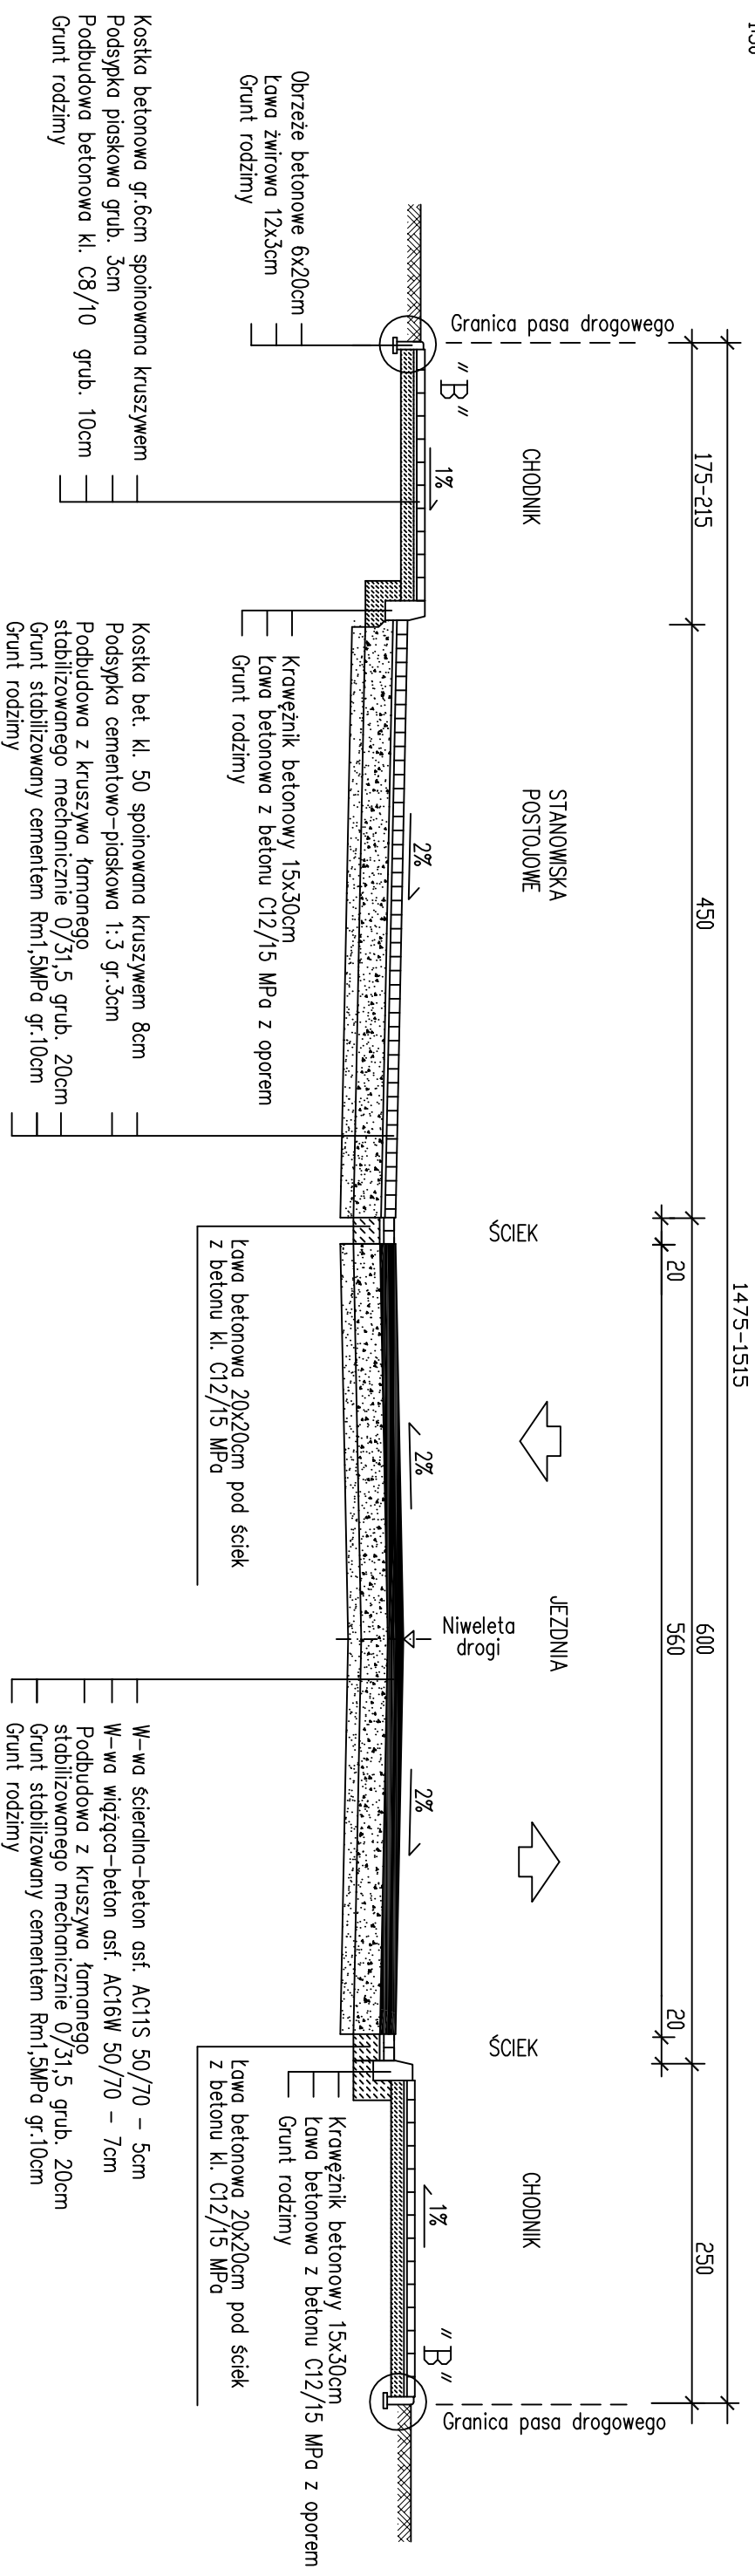


DDC. Z8 - Z9  
PRZEKRÓJ NORMALNY  
1:50

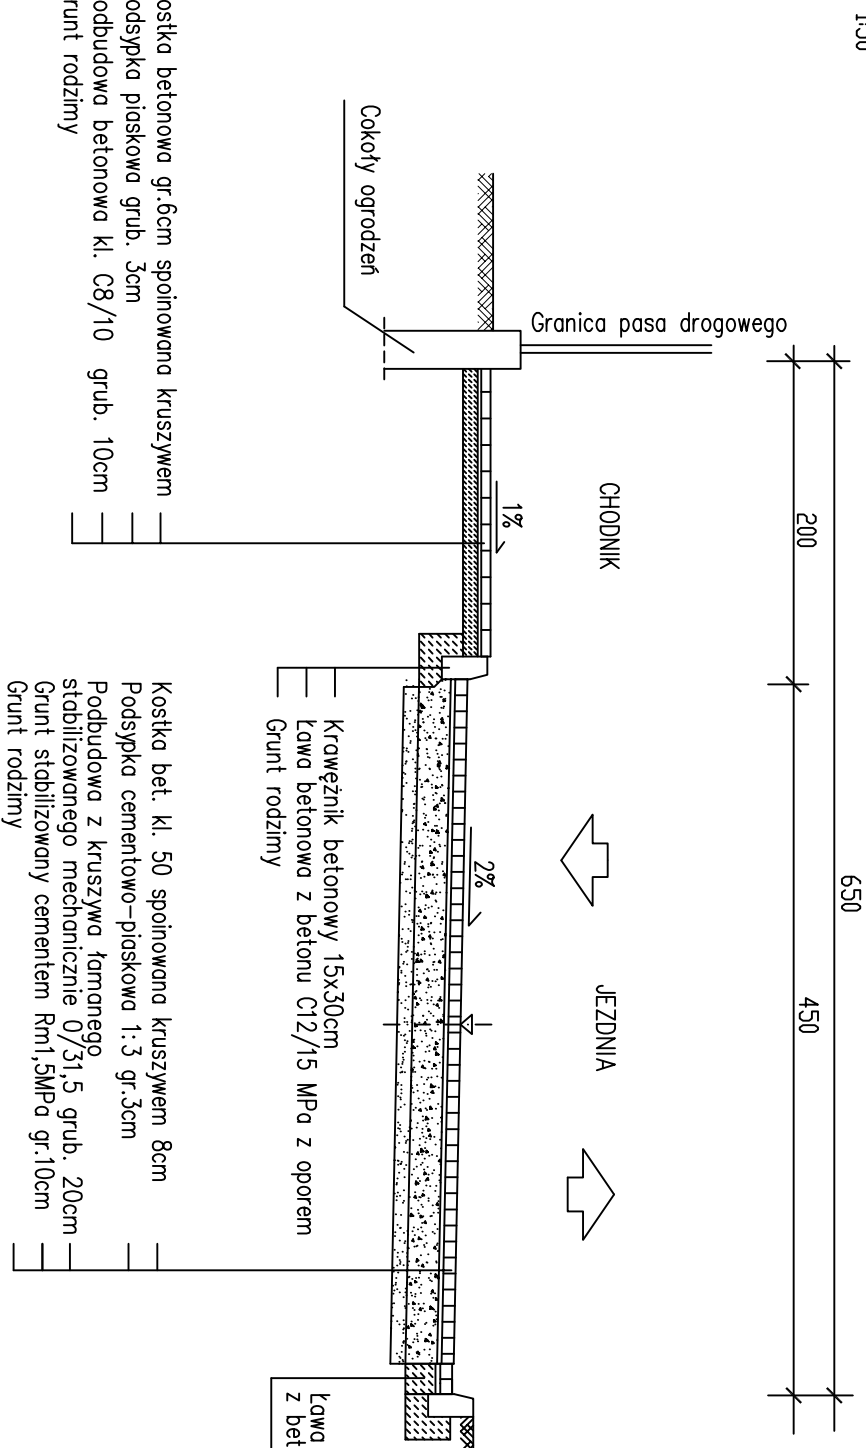


DDC. Z4 - Z7  
PRZEKRÓJ NORMALNY  
1:50

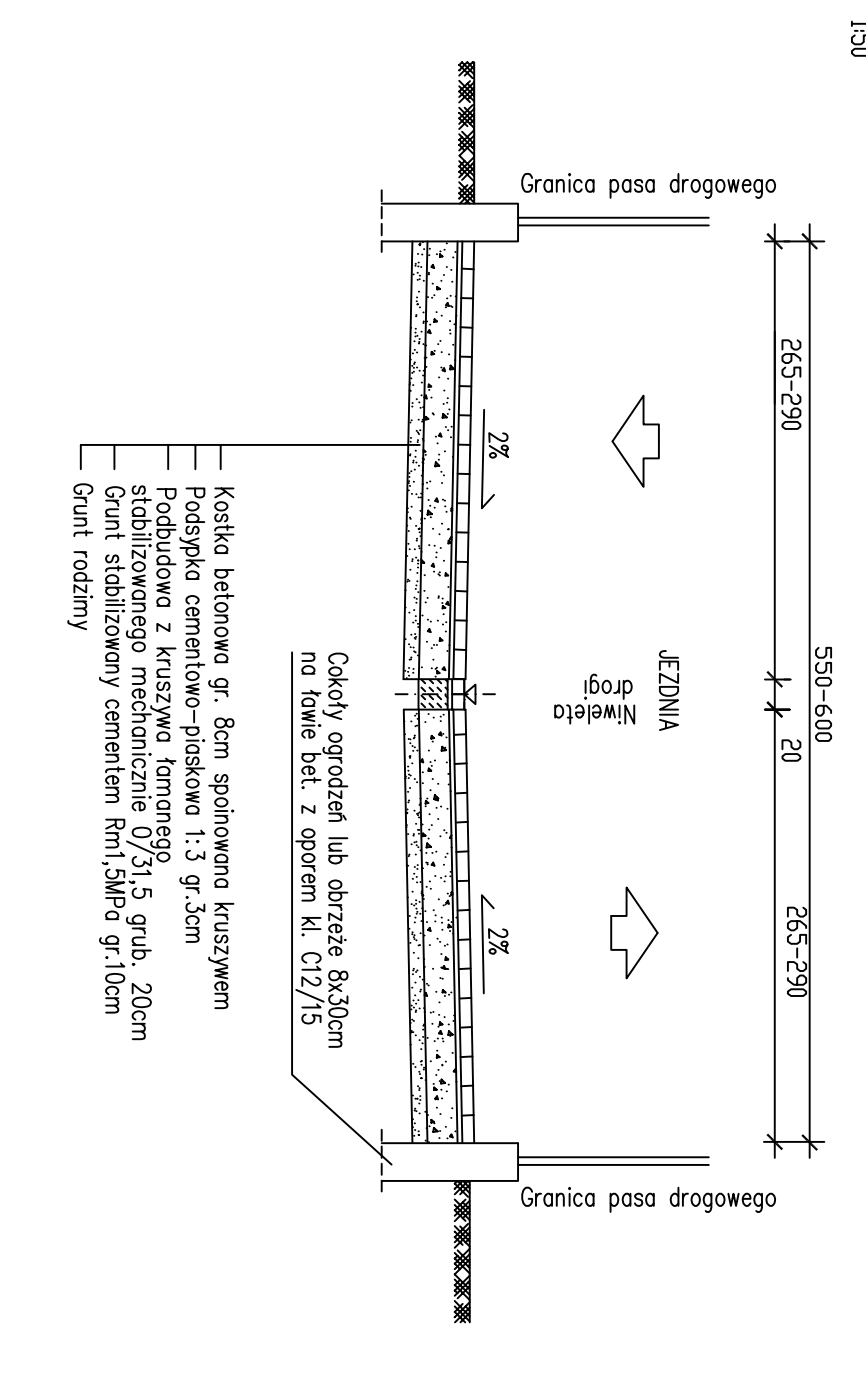


DDC. Z1-Z4  
PRZEKRÓJ NORMALNY (bez parkingów)  
1:50

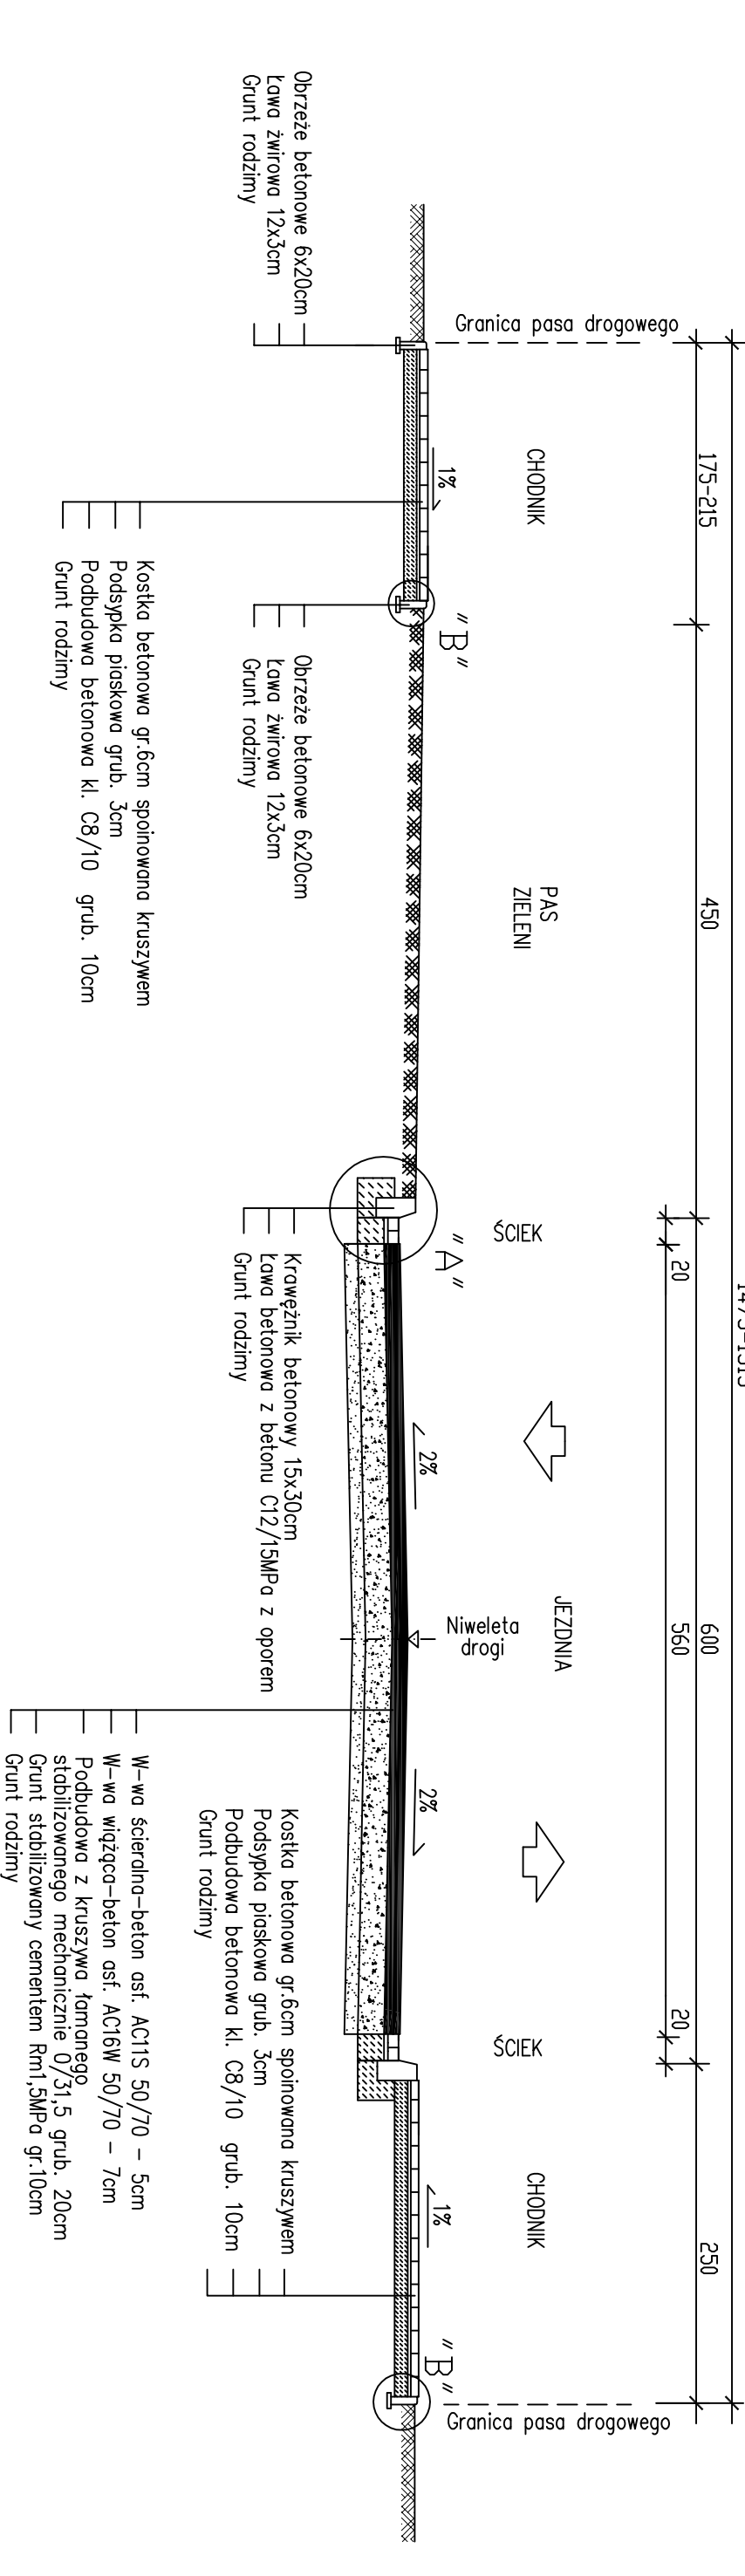

SZCZEGÓŁ "A"  
1:10

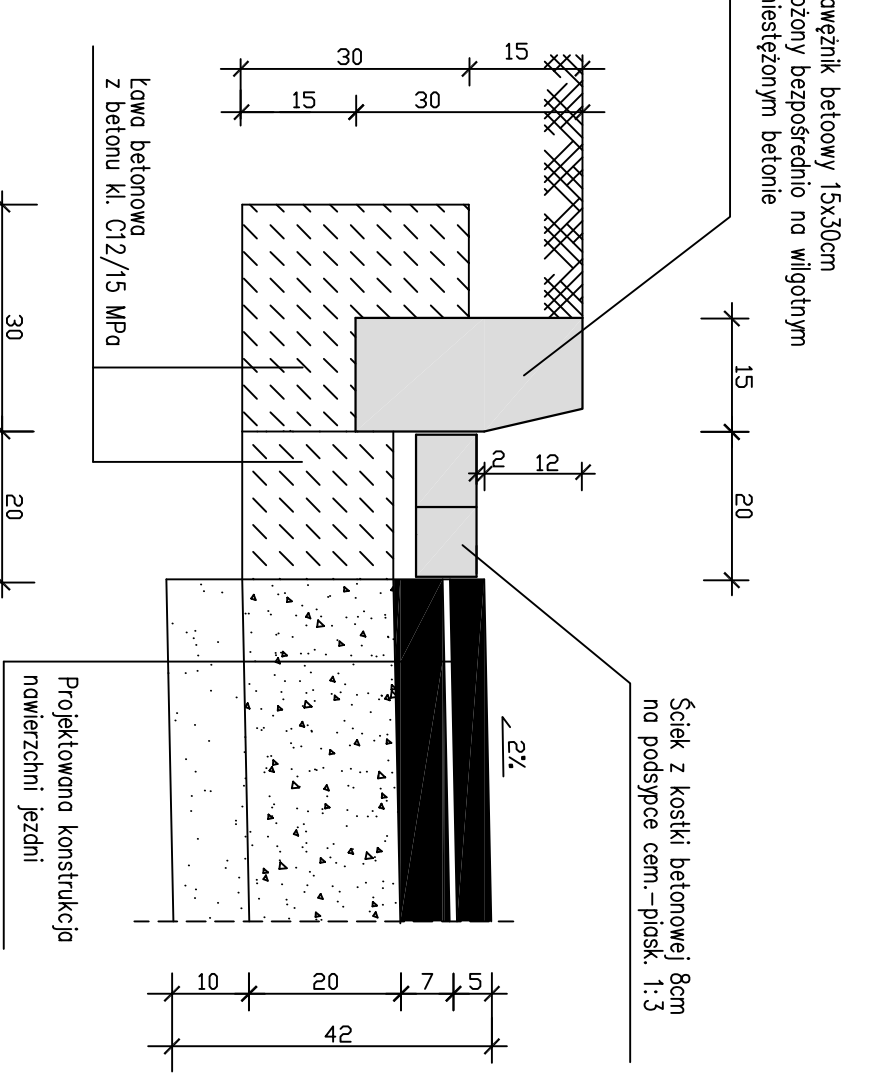

SZCZEGÓŁ "B"  
1:10

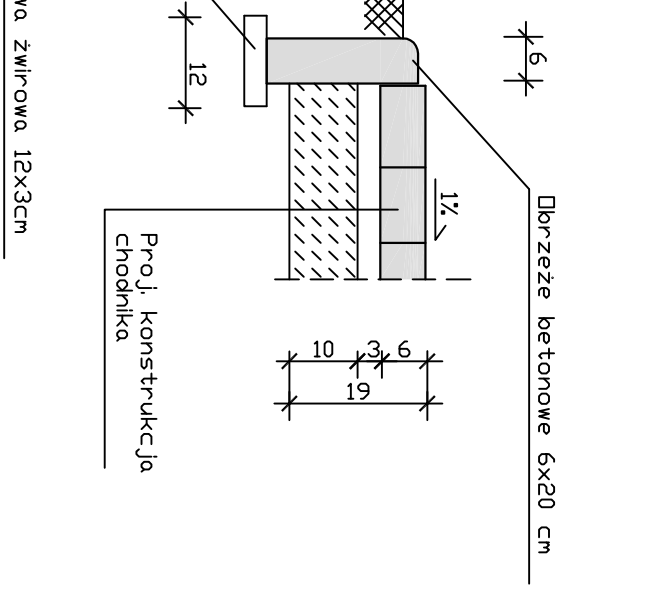

PARAMETRY NAW. PRÓJ. UL. SŁOWACKIEGO

- kategoria ruchu KR2
- grupa nośności podłoża G2
- wymagana warstwa konstrukcji ze względu na przemarzanie:  $h_z = 0,50 \times 0,80 = 0,40$  m

USŁUGI PROJEKTOWE, NADZORY BUDOWLANE	
Ryszard Ruszkiewicz Os. Jagiellońskie 86/8 64-000 Kosoban tel. 65 5121526	
Obiekt	Przebudowa ulicy Słowackiego w Czempiniu
Investor	Gmina Czempin ul. 24 stycznia 25 64-020 Czempin
Nazwa rysunku	PRZEKROJE NORMALNE
Projektant	mgr inż. R. Ruszkiewicz nr ewid. upr. 313 / 81 / Lo
Skala	1:50 i 1:10
data:	lipiec 2015 r.
	Rys. nr 3