




PRZEKRÓJ KONSTRUKCYJNY
KM 0+000,00-KM 0+013,00

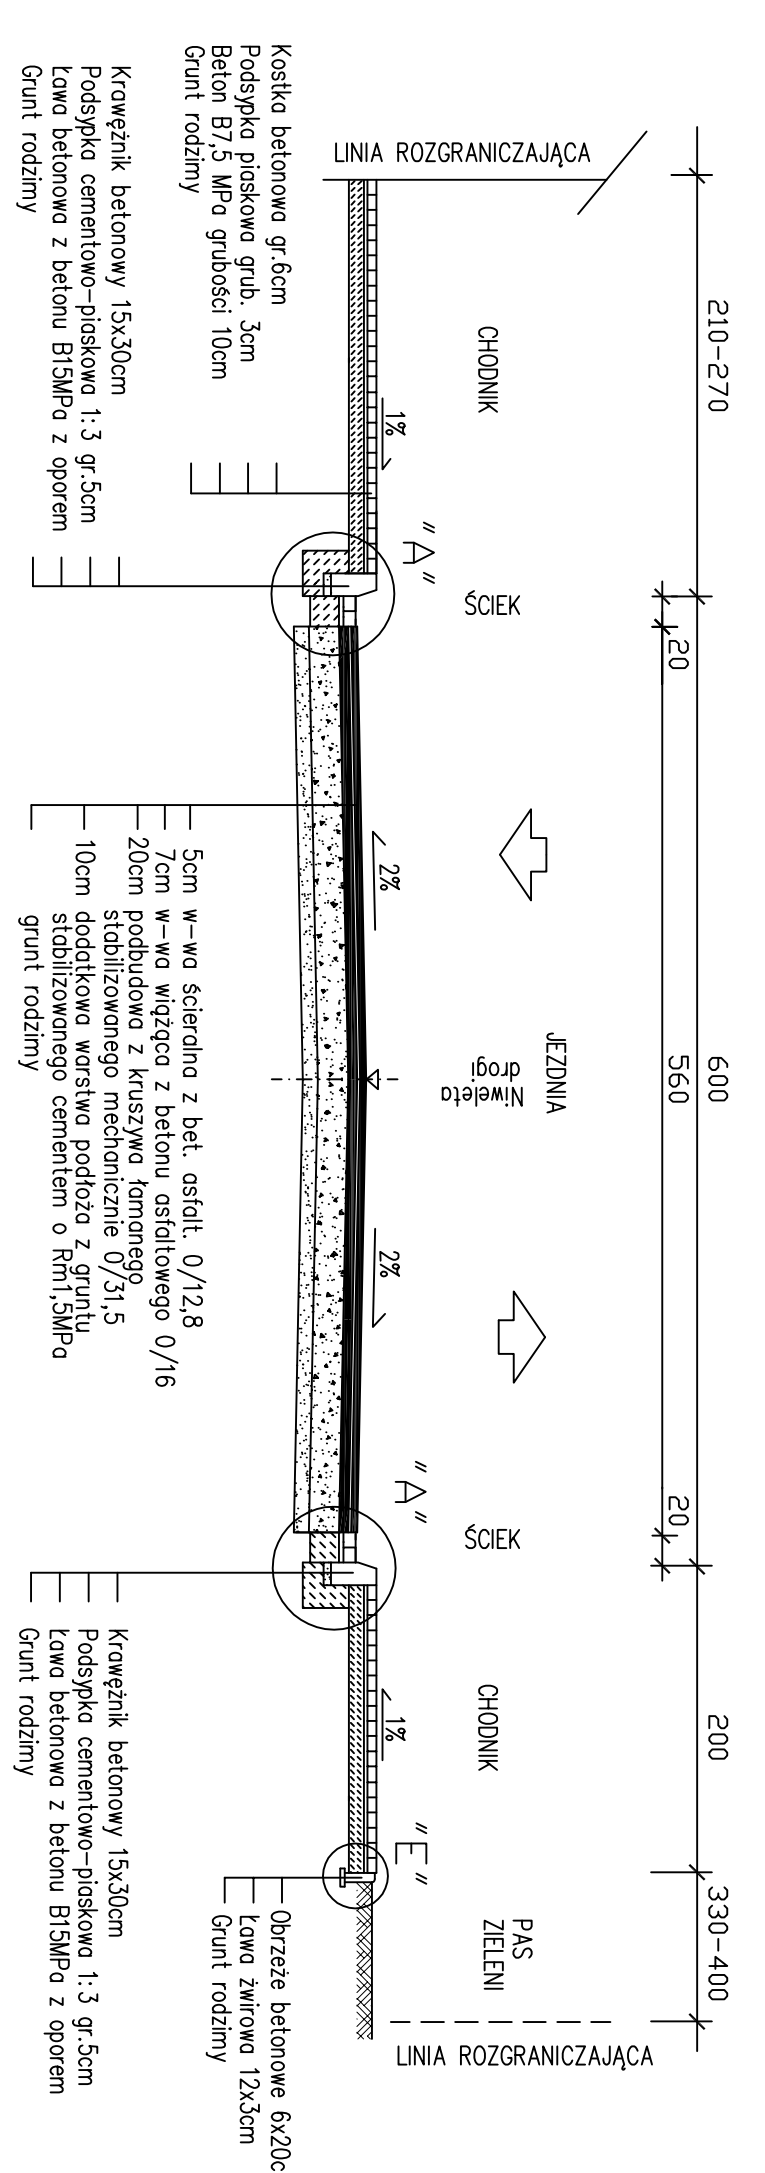


PRZEKRÓJ KONSTRUKCYJNY
KM 0+036,00-KM 0+102,00

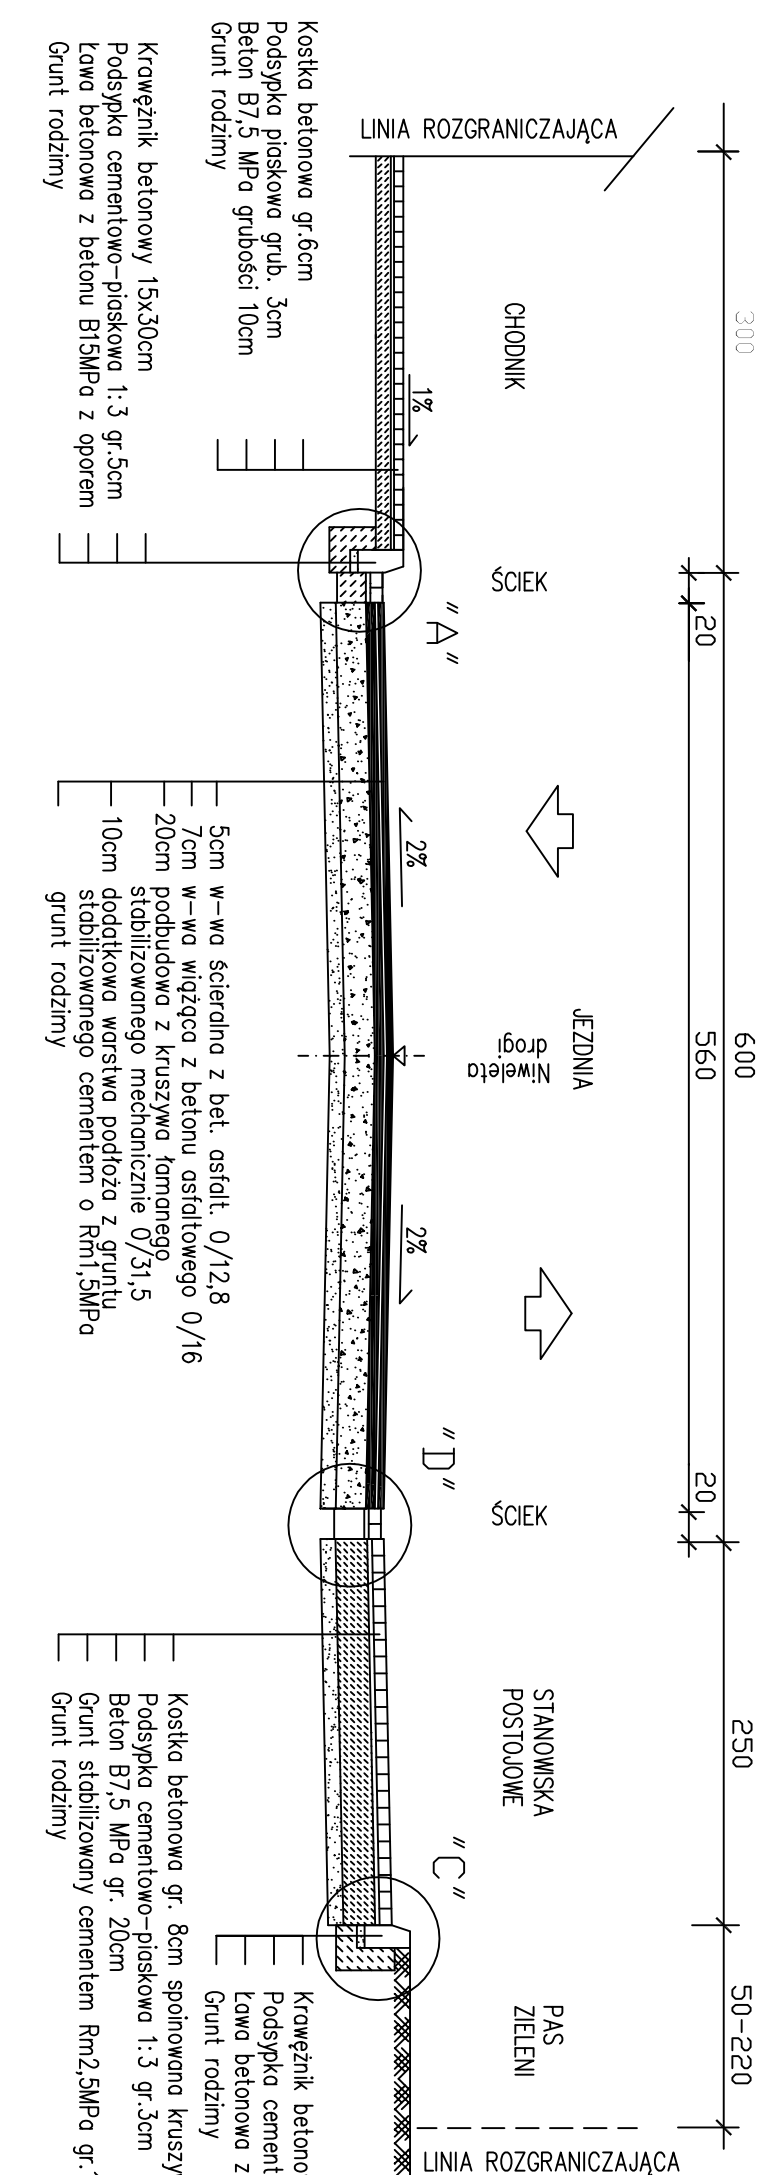


PRZEKRÓJ KONSTRUKCYJNY
odcinki z parkingami

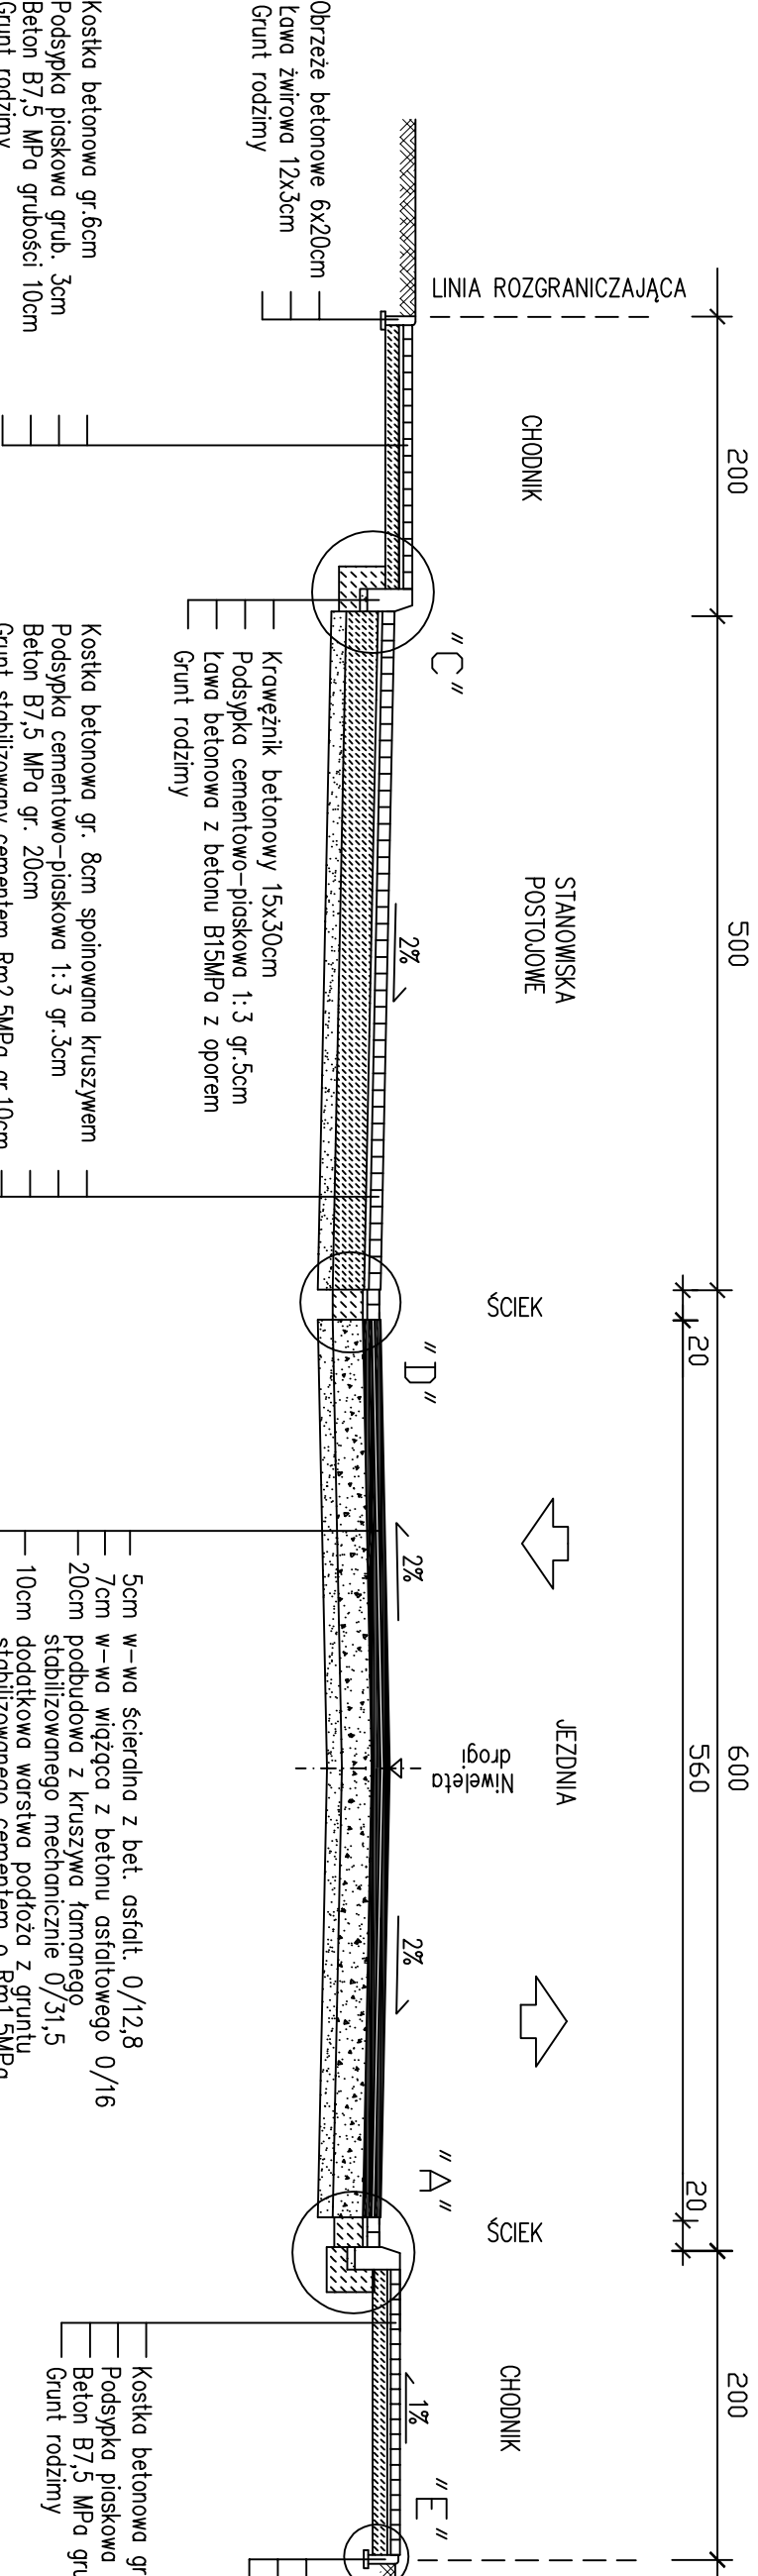


PRZEKRÓJ KONSTRUKCYJNY
KM 0+150,00-KM 0+220,00

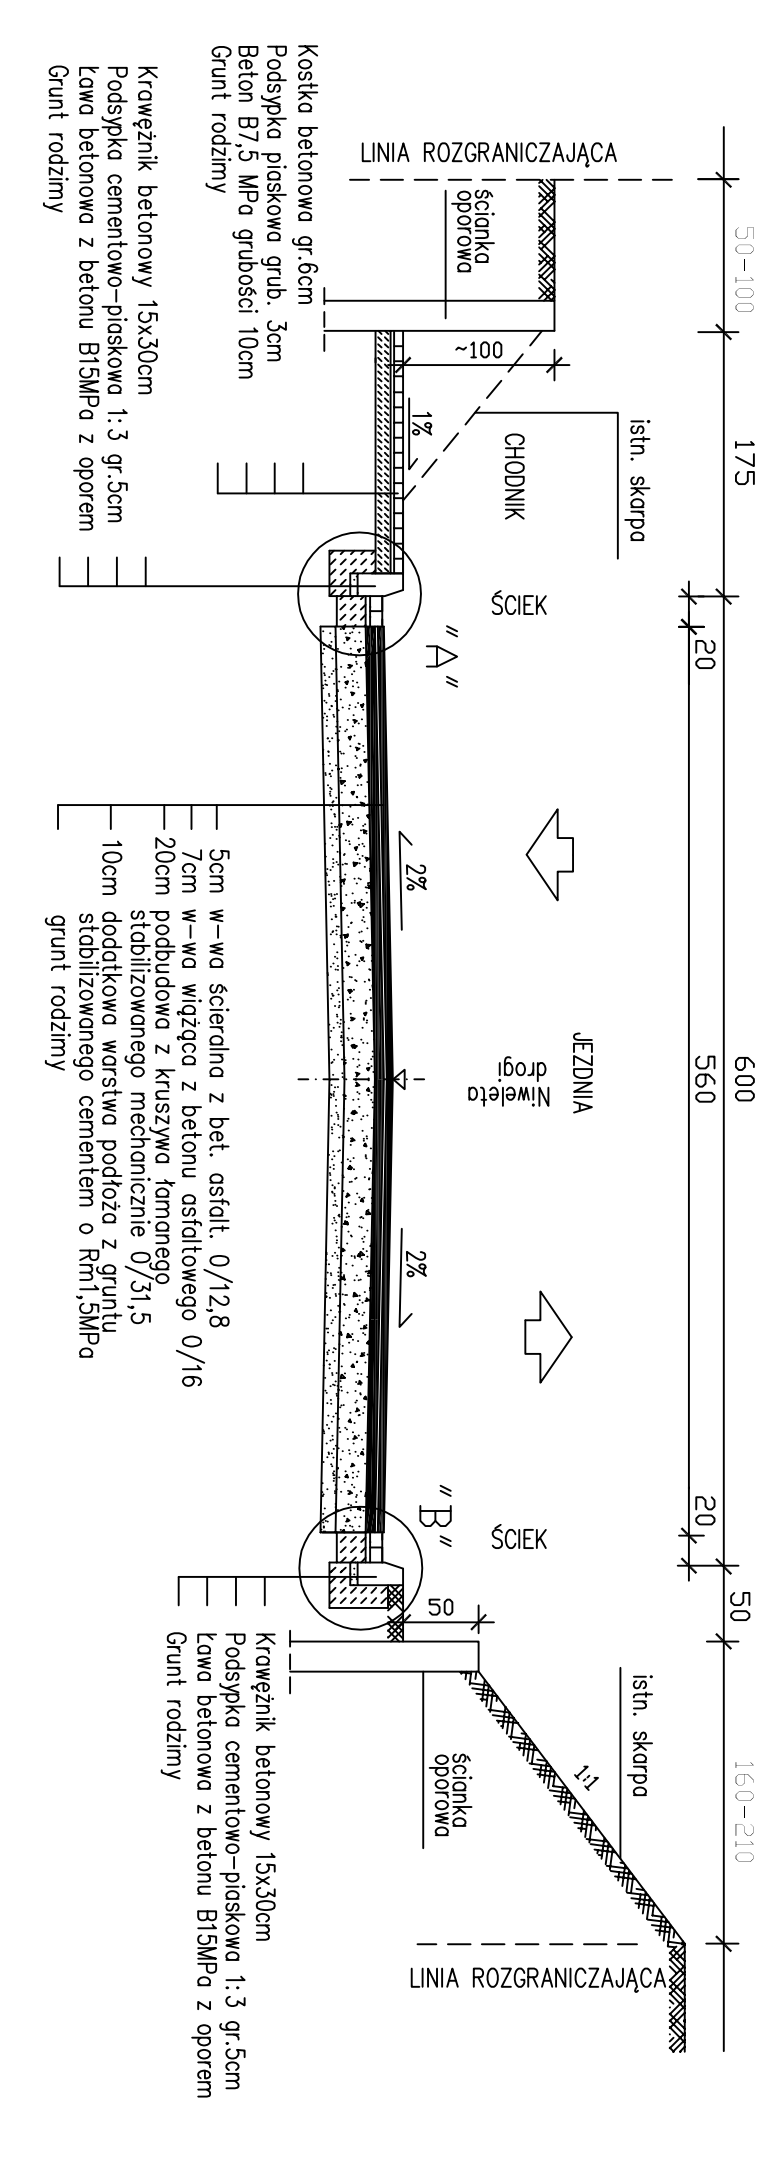

PRZEKRÓJ KONSTRUKCYJNY
KM 0+292,00-KM 0+485,00

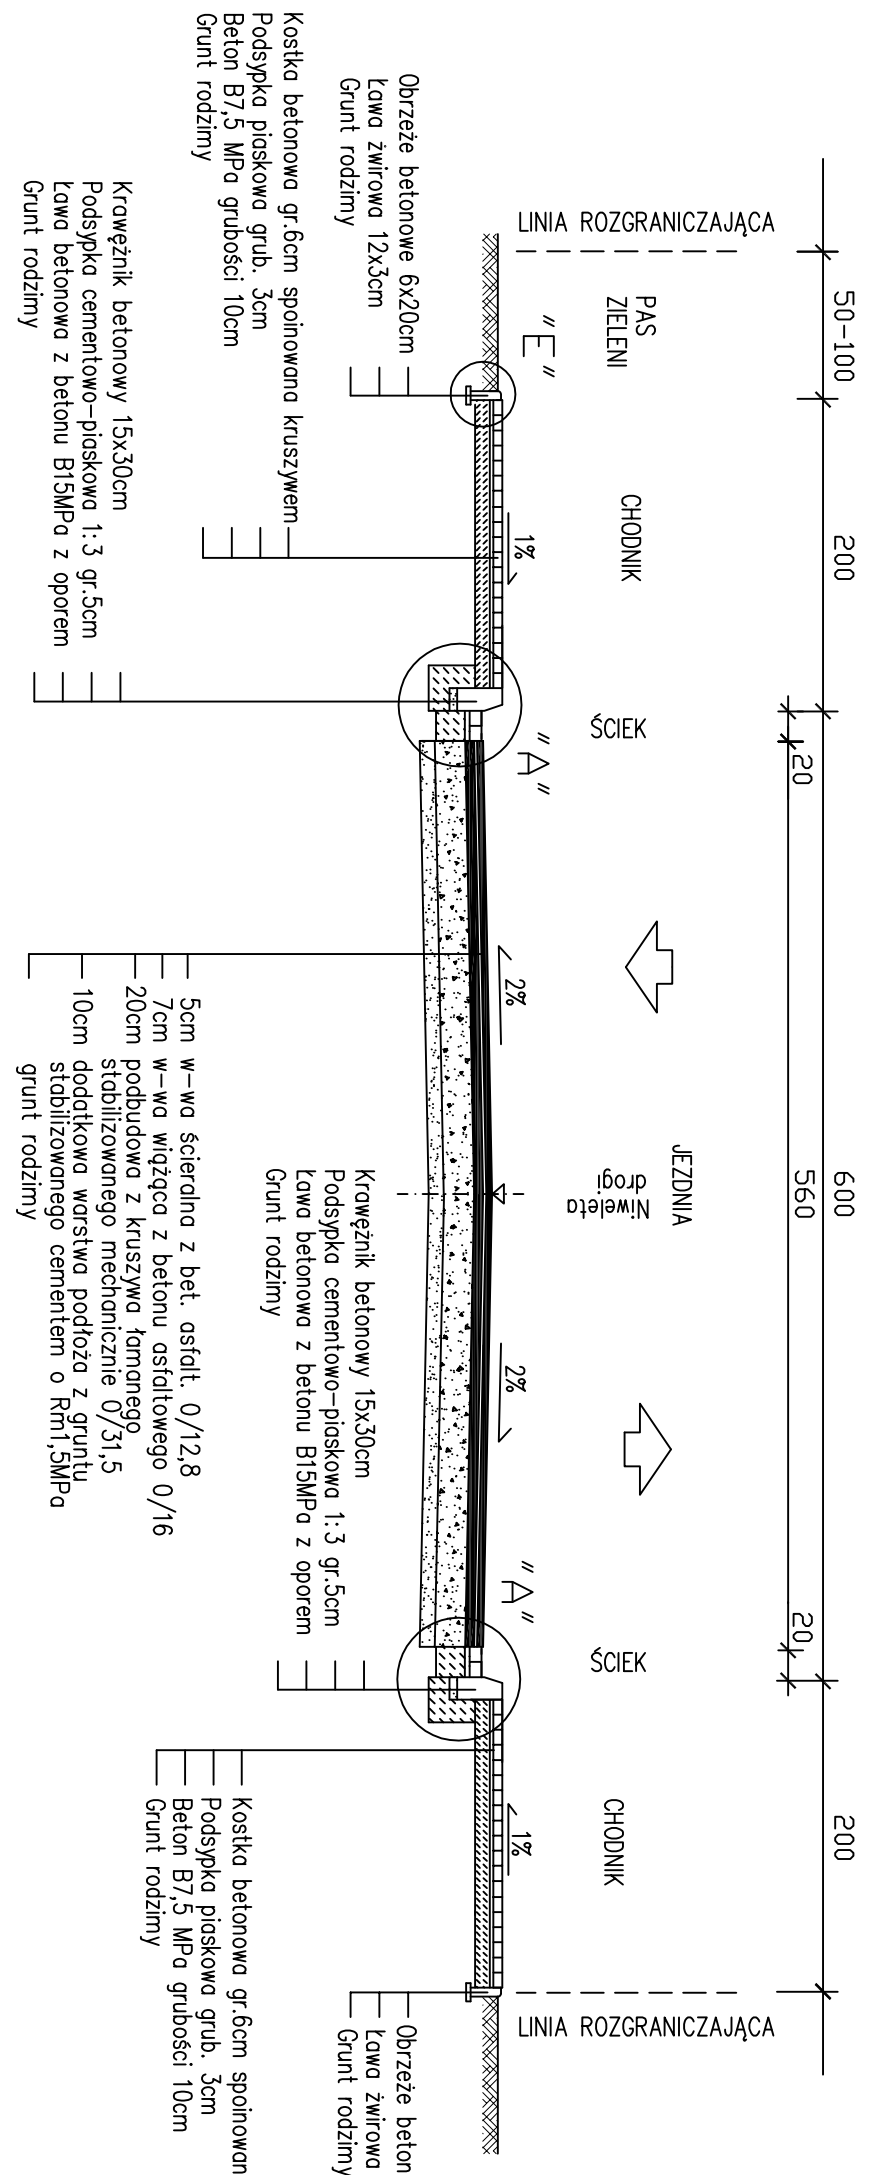

PRZEKRÓJ KONSTRUKCYJNY
KM 0+633,00-KM 0+840,00

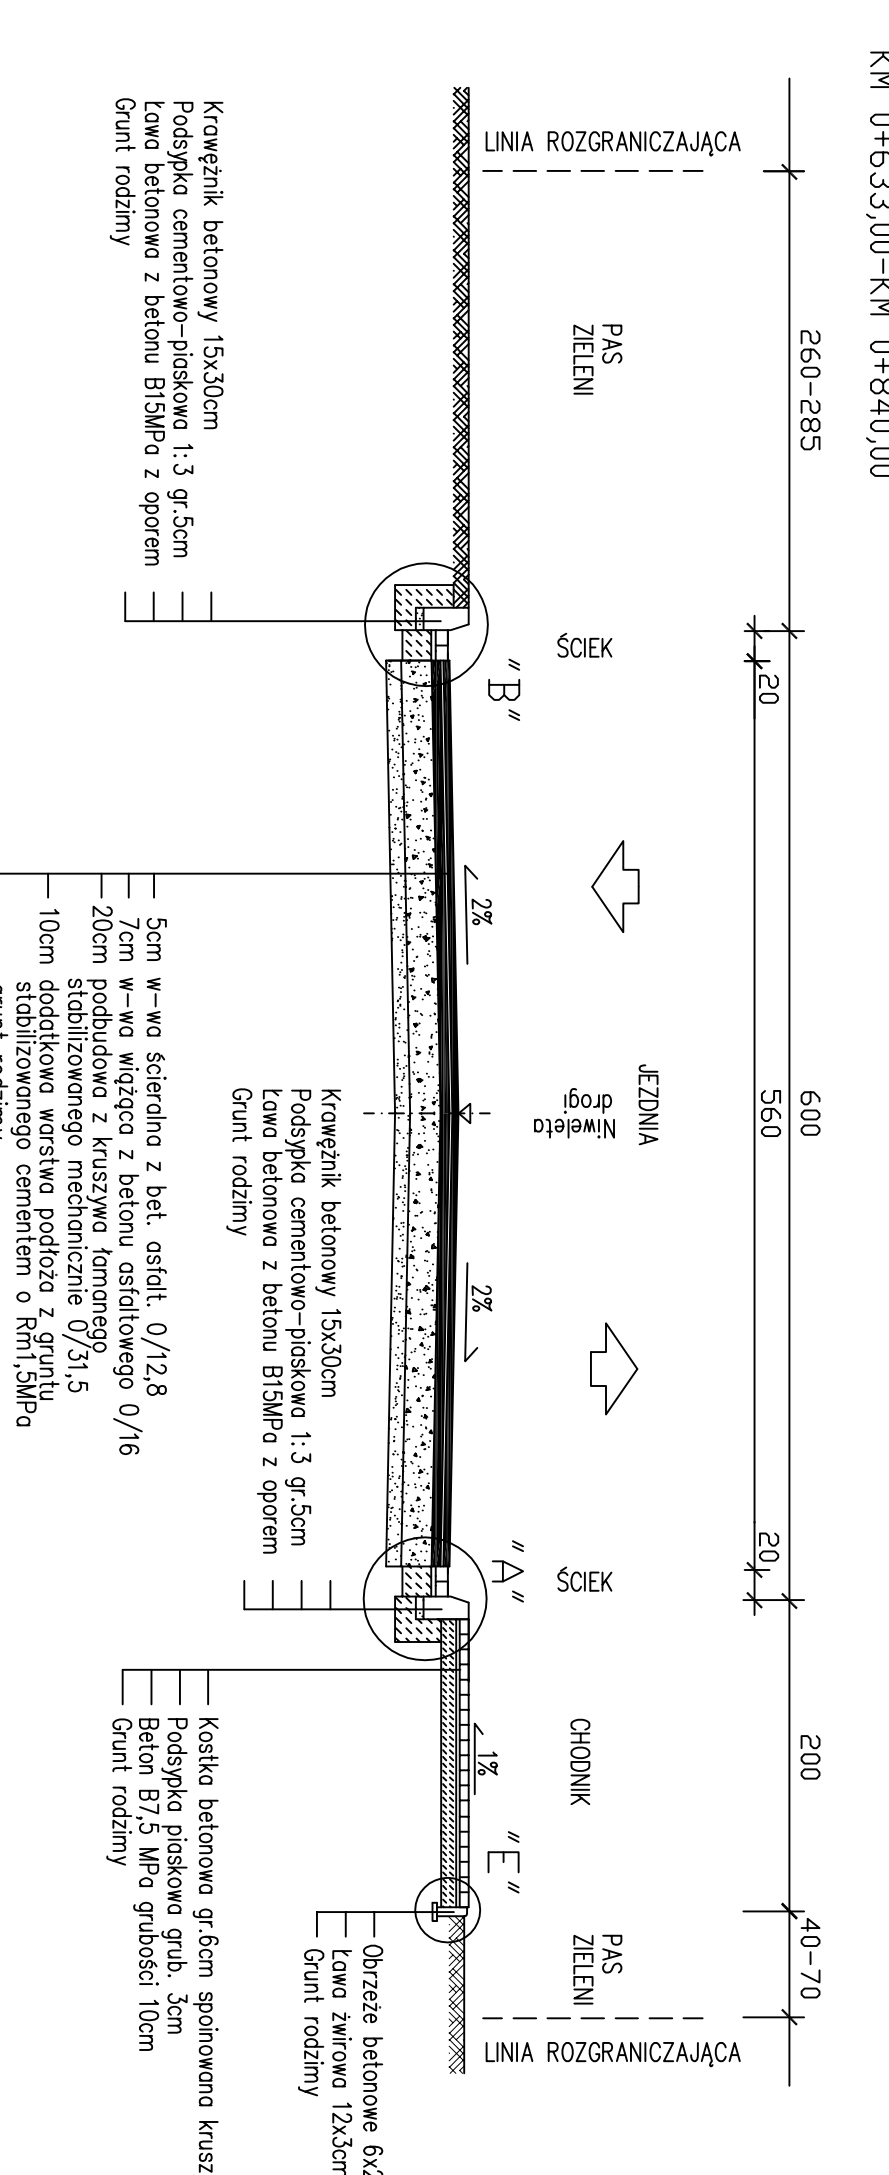

- PRÓJ. DRÓGA GMINNA
- kategoria ruchu KR2
 - grupa nośności podłoża G2
 - wymagana warstwa konstrukcyj. ze względu na przemarzanie: $h_z = 0.45 \times 0.80 = 0.36$ m

USŁUGI PROJEKTOWE, NADZORY BUDOWLANE	
R. Ruskiewicz H.Radolak ul.A.Bukowieckiej 8 64-000 Koscieln	
Obiekt	Przebudowa ulicy Polnej w Czempłnie wraz z budową kanalizacji deszczowej
Inwestor	Gmina Czempłń ul.24Syczonia 25 64-020 Czempłń
Nazwa rysunku	PRZEKROJE NORMATYNE
Projektant	mgr inż. R. Ruskiewicz nr ewid. upr. 313 / 81 / Lo
Skala 1:50	data: wrzesień 2013 r.
	Rys. nr 3