


**STUDZIENKA KANALIZACYJNA
REWIZYJNA Ø1000**


Właz żeliwny Ø600
wg PN-EN 124:2000

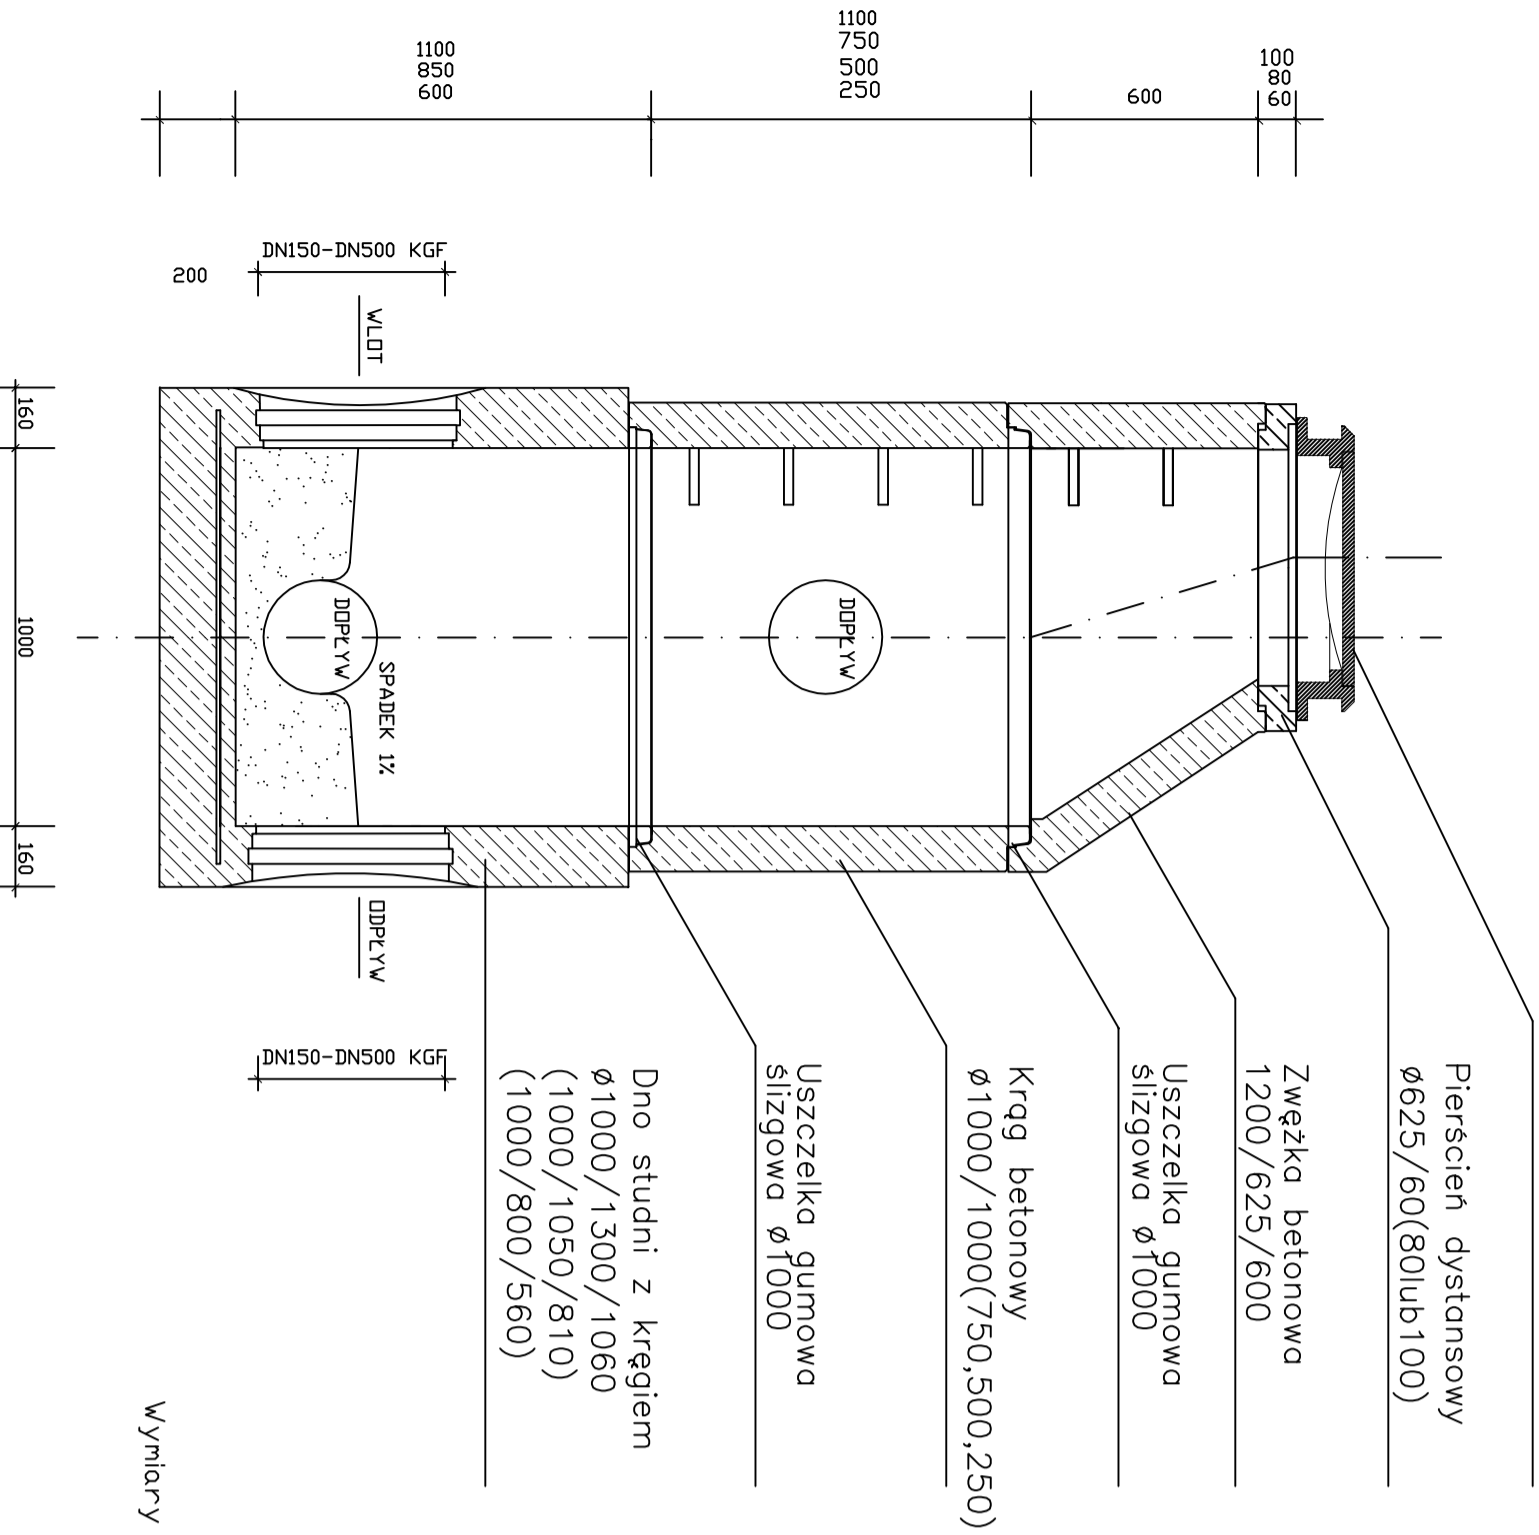

Wymiary podano w "mm"


**STUDZIENKA ŚCIEKOWA Ø500
Z WPUSTEM KRAWĘŻNIKOWO-ŚCIEKOWYM**

WPUST KRAWĘŻNIKOWO-
ŚCIEKOWY
wg PN-EN 124:2000 Klasa D400

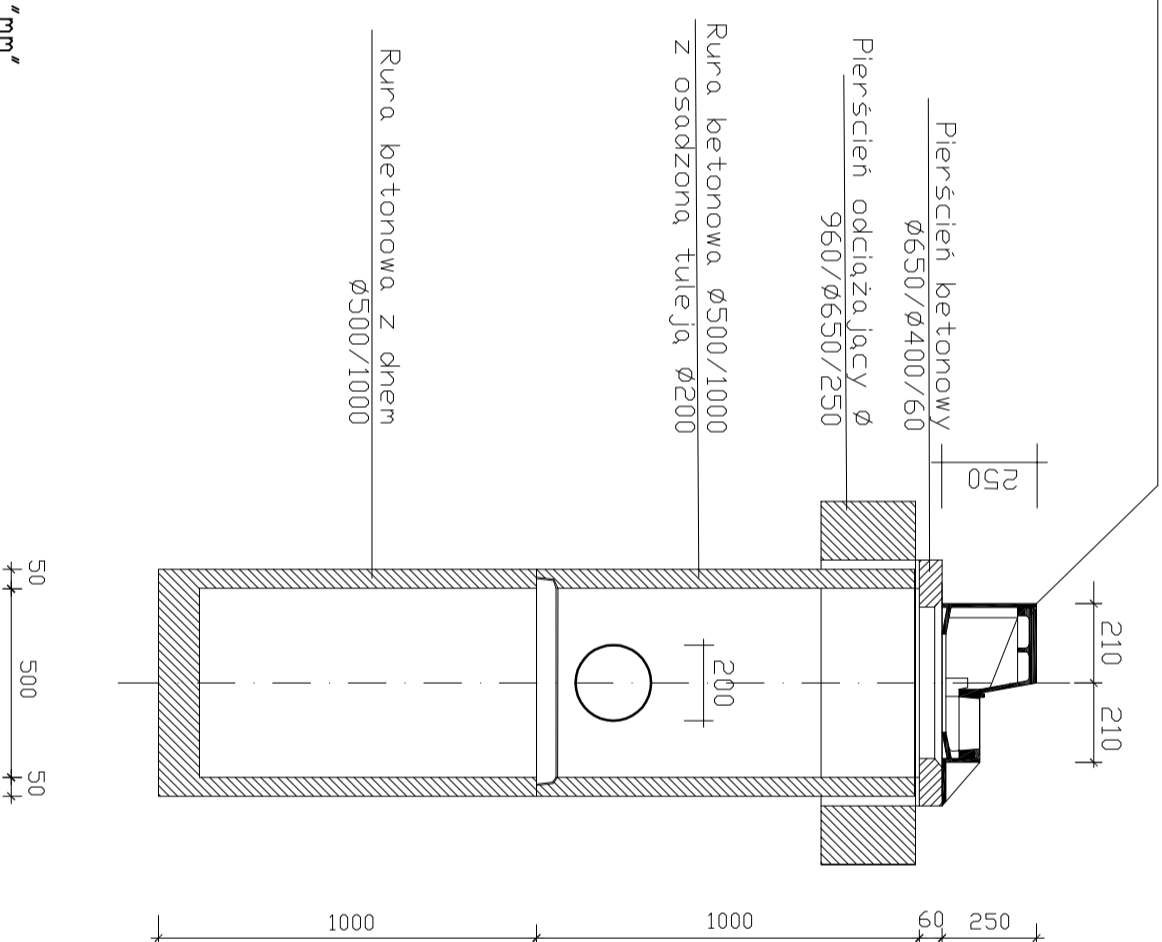

**STUDZIENKA ŚCIEKOWA Ø500
Z WPUSTEM ŚCIEKOWYM**

WPUST ŚCIEKOWY 620/420/15
wg PN-EN 124:2000 Klasa D400

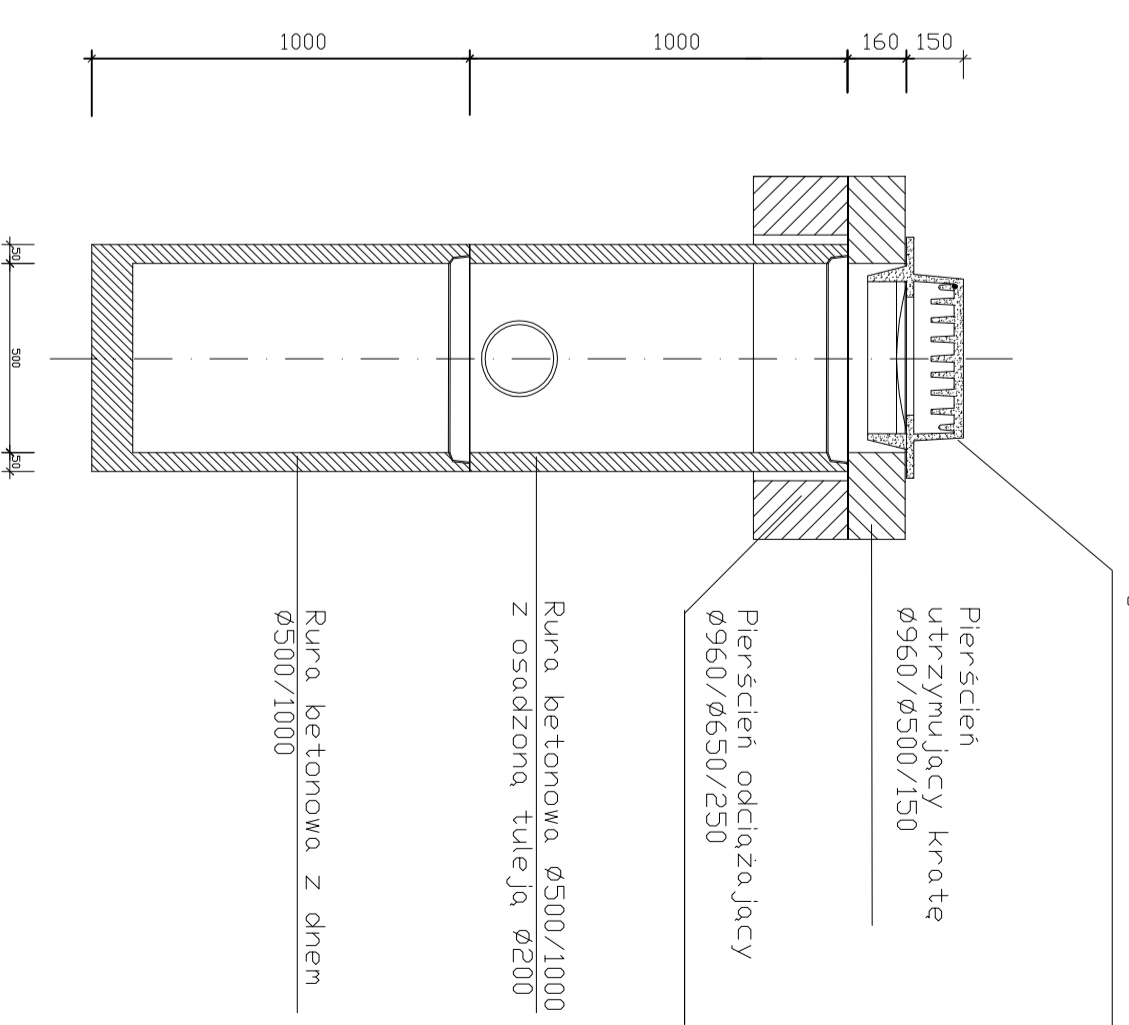

USŁUGI PROJEKTOWE, NADZORY BUDOWLANE R.Ruszkiewicz H.Radolak ul.A.Bukowieckiej 8 64-000 Kościan	
Obiekt	Przebudowa ulicy Polnej w Czempiniu wraz z budową kanalizacji deszczowej
Inwestor	Gmina Czempin ul.24Stycznia 25 64-020 Czempin
Nazwa rysunku	STUDZIENKI REWIZYJNE I ŚCIEKOWE
Projektant	mgr inż. R.Ruszkiewicz nr ewid. upr. 313 / 81 / Lo
Skala 1:50	data: wrzesień 2013 r. Rys. nr 5