




SZCZEGÓŁ "A"

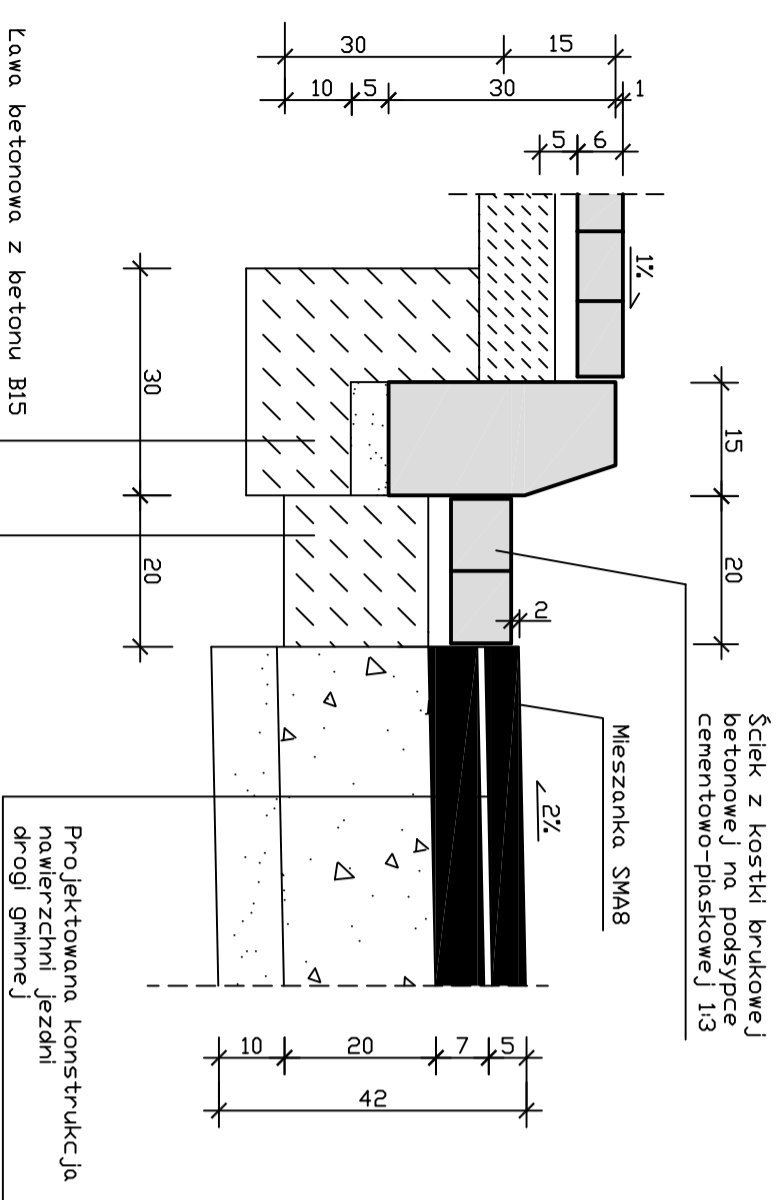


SZCZEGÓŁ "B"

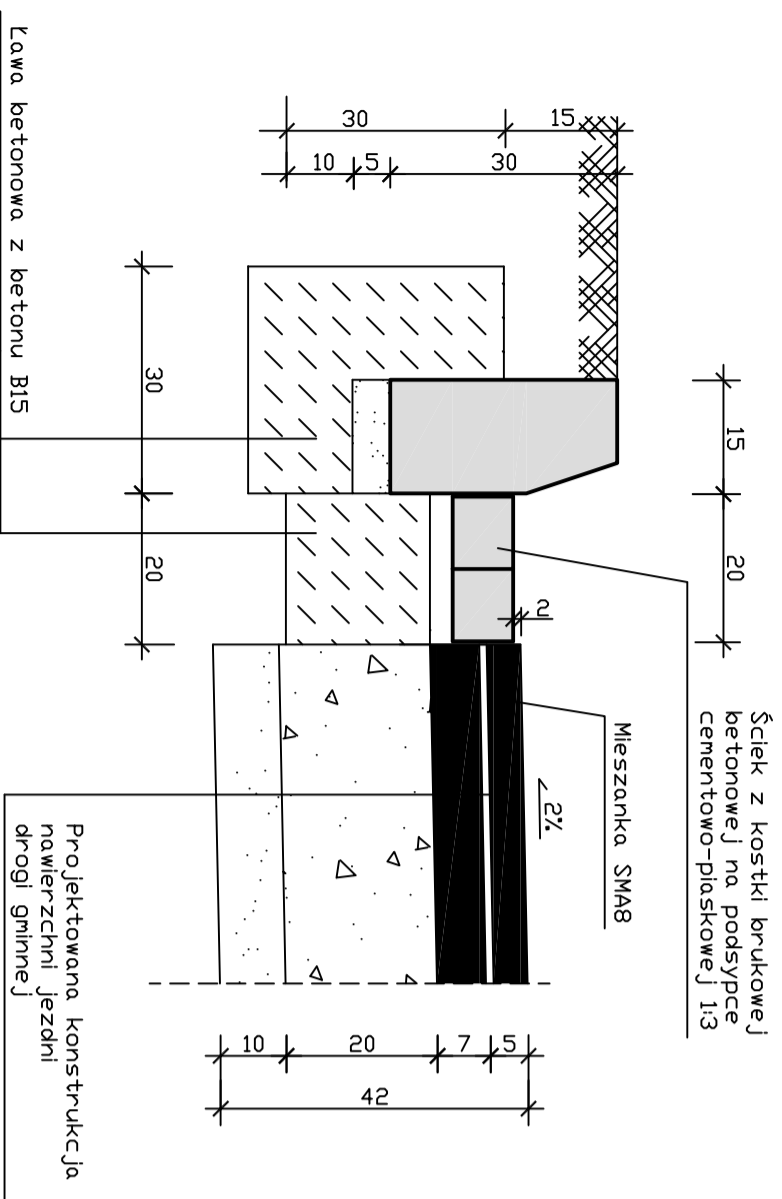


SZCZEGÓŁ "C"

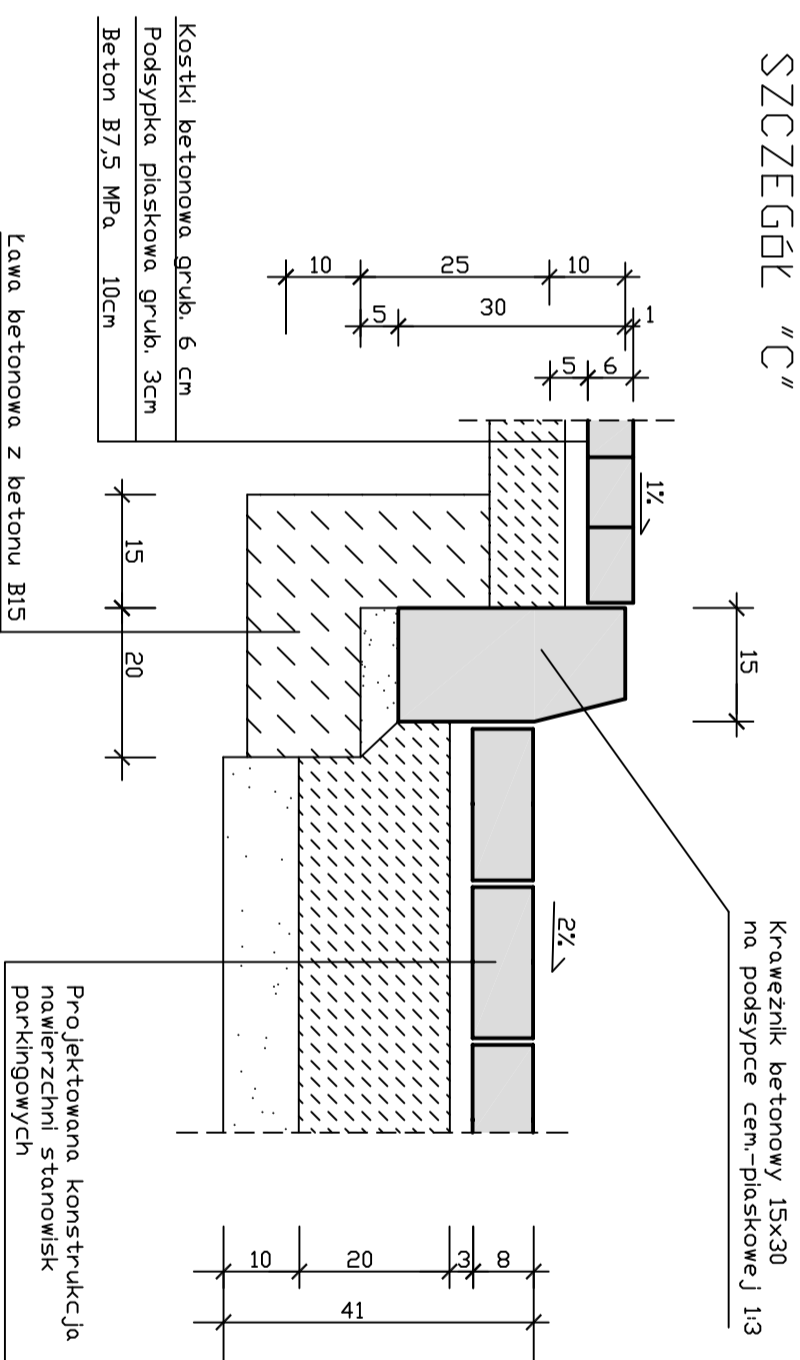

SZCZEGÓŁ "D"

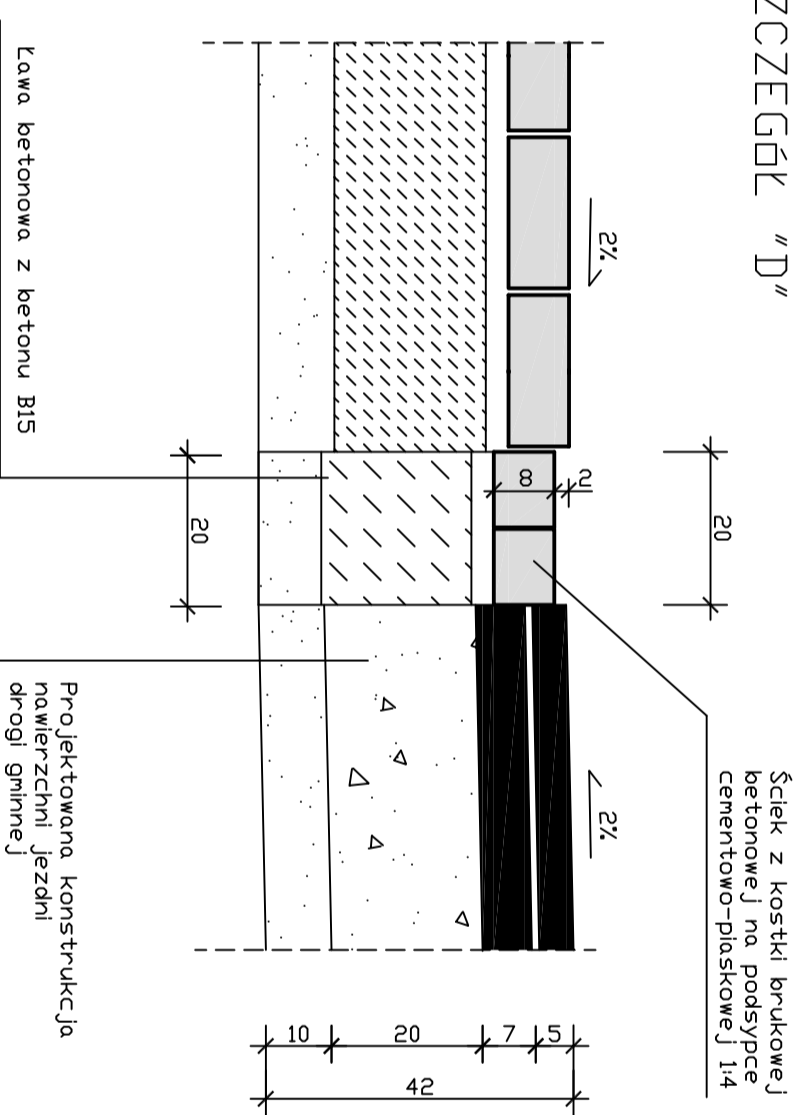

SZCZEGÓŁ "E"

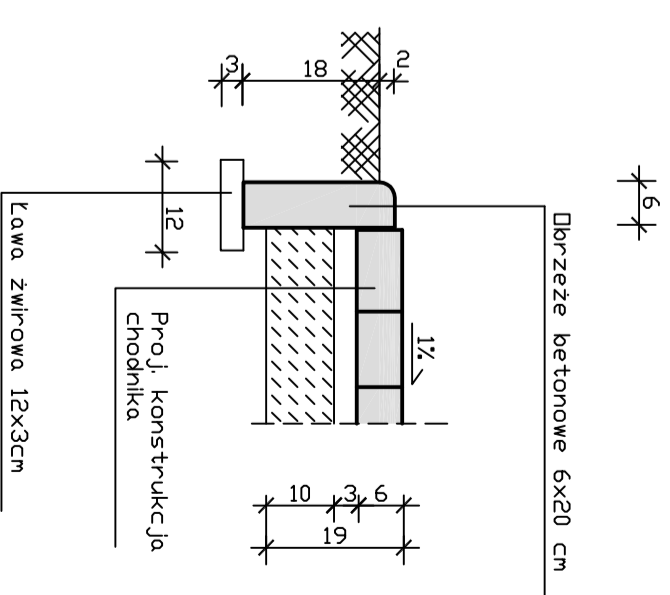

- PRD.J. DRDGA GMINNA
- kategoria ruchu KR2
  - grupa nośności podłoża G2
  - wymagana warstwa konstrukcji ze względu na przemarzanie:  $h_z = 0,45 \times 0,80 = 0,36 \text{ m}$
  - objaśnienia warstw w opisie technicznym

<b>USŁUGI PROJEKTOWE, NADZORY BUDOWLANE</b> <b>R.Ruszkiewicz H.Radolajk</b> ul.A.Bukowieckiej 8 64-000 Kościan	
Obiekt	Przebudowa ulicy Polnej w Czempiniu wraz z budową kanalizacji deszczowej
Inwestor	Gmina Czempin ul.24Stycznia 25 64-020 Czempin
Nazwa rysunku	SZCZEGÓŁY KONSTRUKCYJNE
Projektant	mgr inż. R.Ruszkiewicz nr ewid. upr. 313/81/Lo
Skala 1:10	data: wrzesień 2013 r.
	Rys. nr 4