PROFIL PODŁUŻNY RUROCIĄGU TŁOCZNEGO - odcinek: Komora "K7" -> istniejąca studzienka kanalizacyjna w ul.Wybickiego
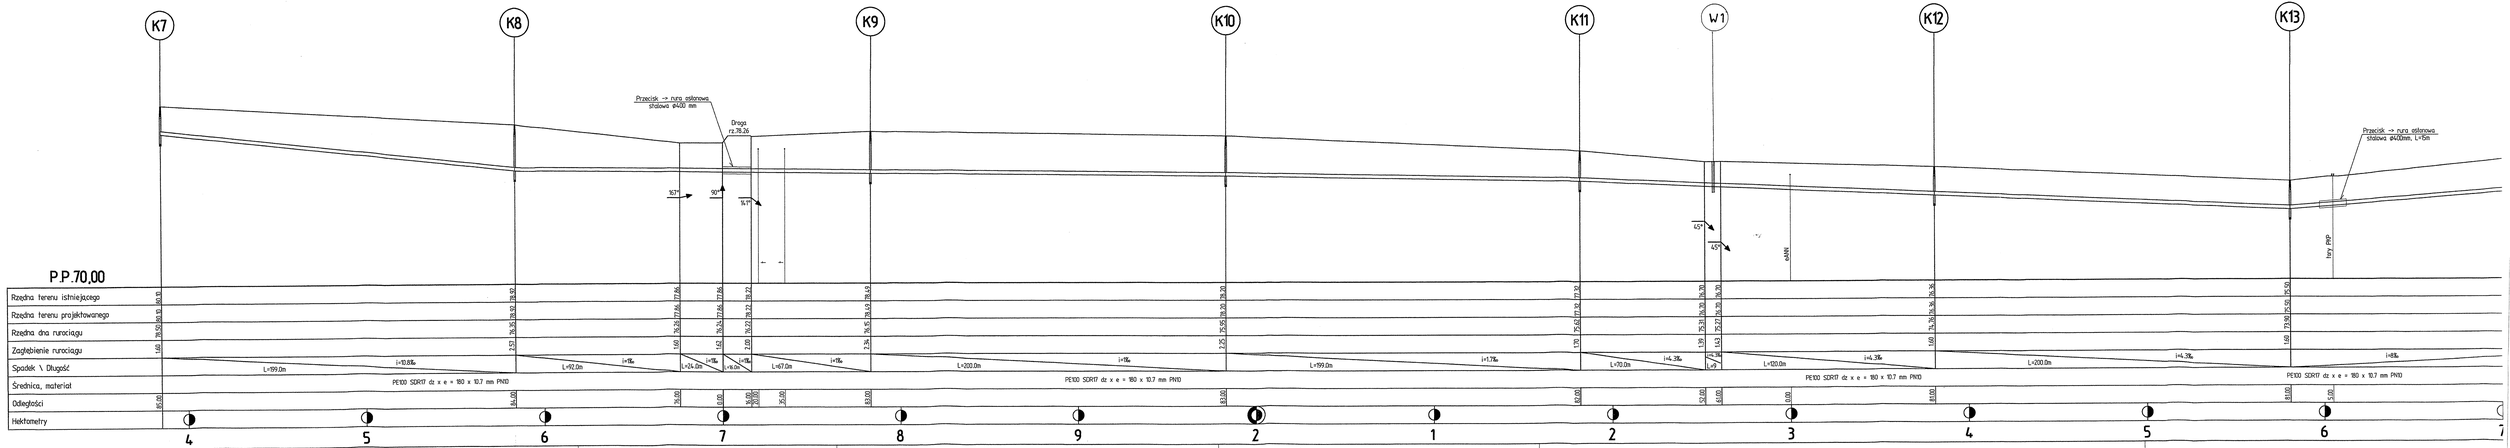
skala 1:100/1000