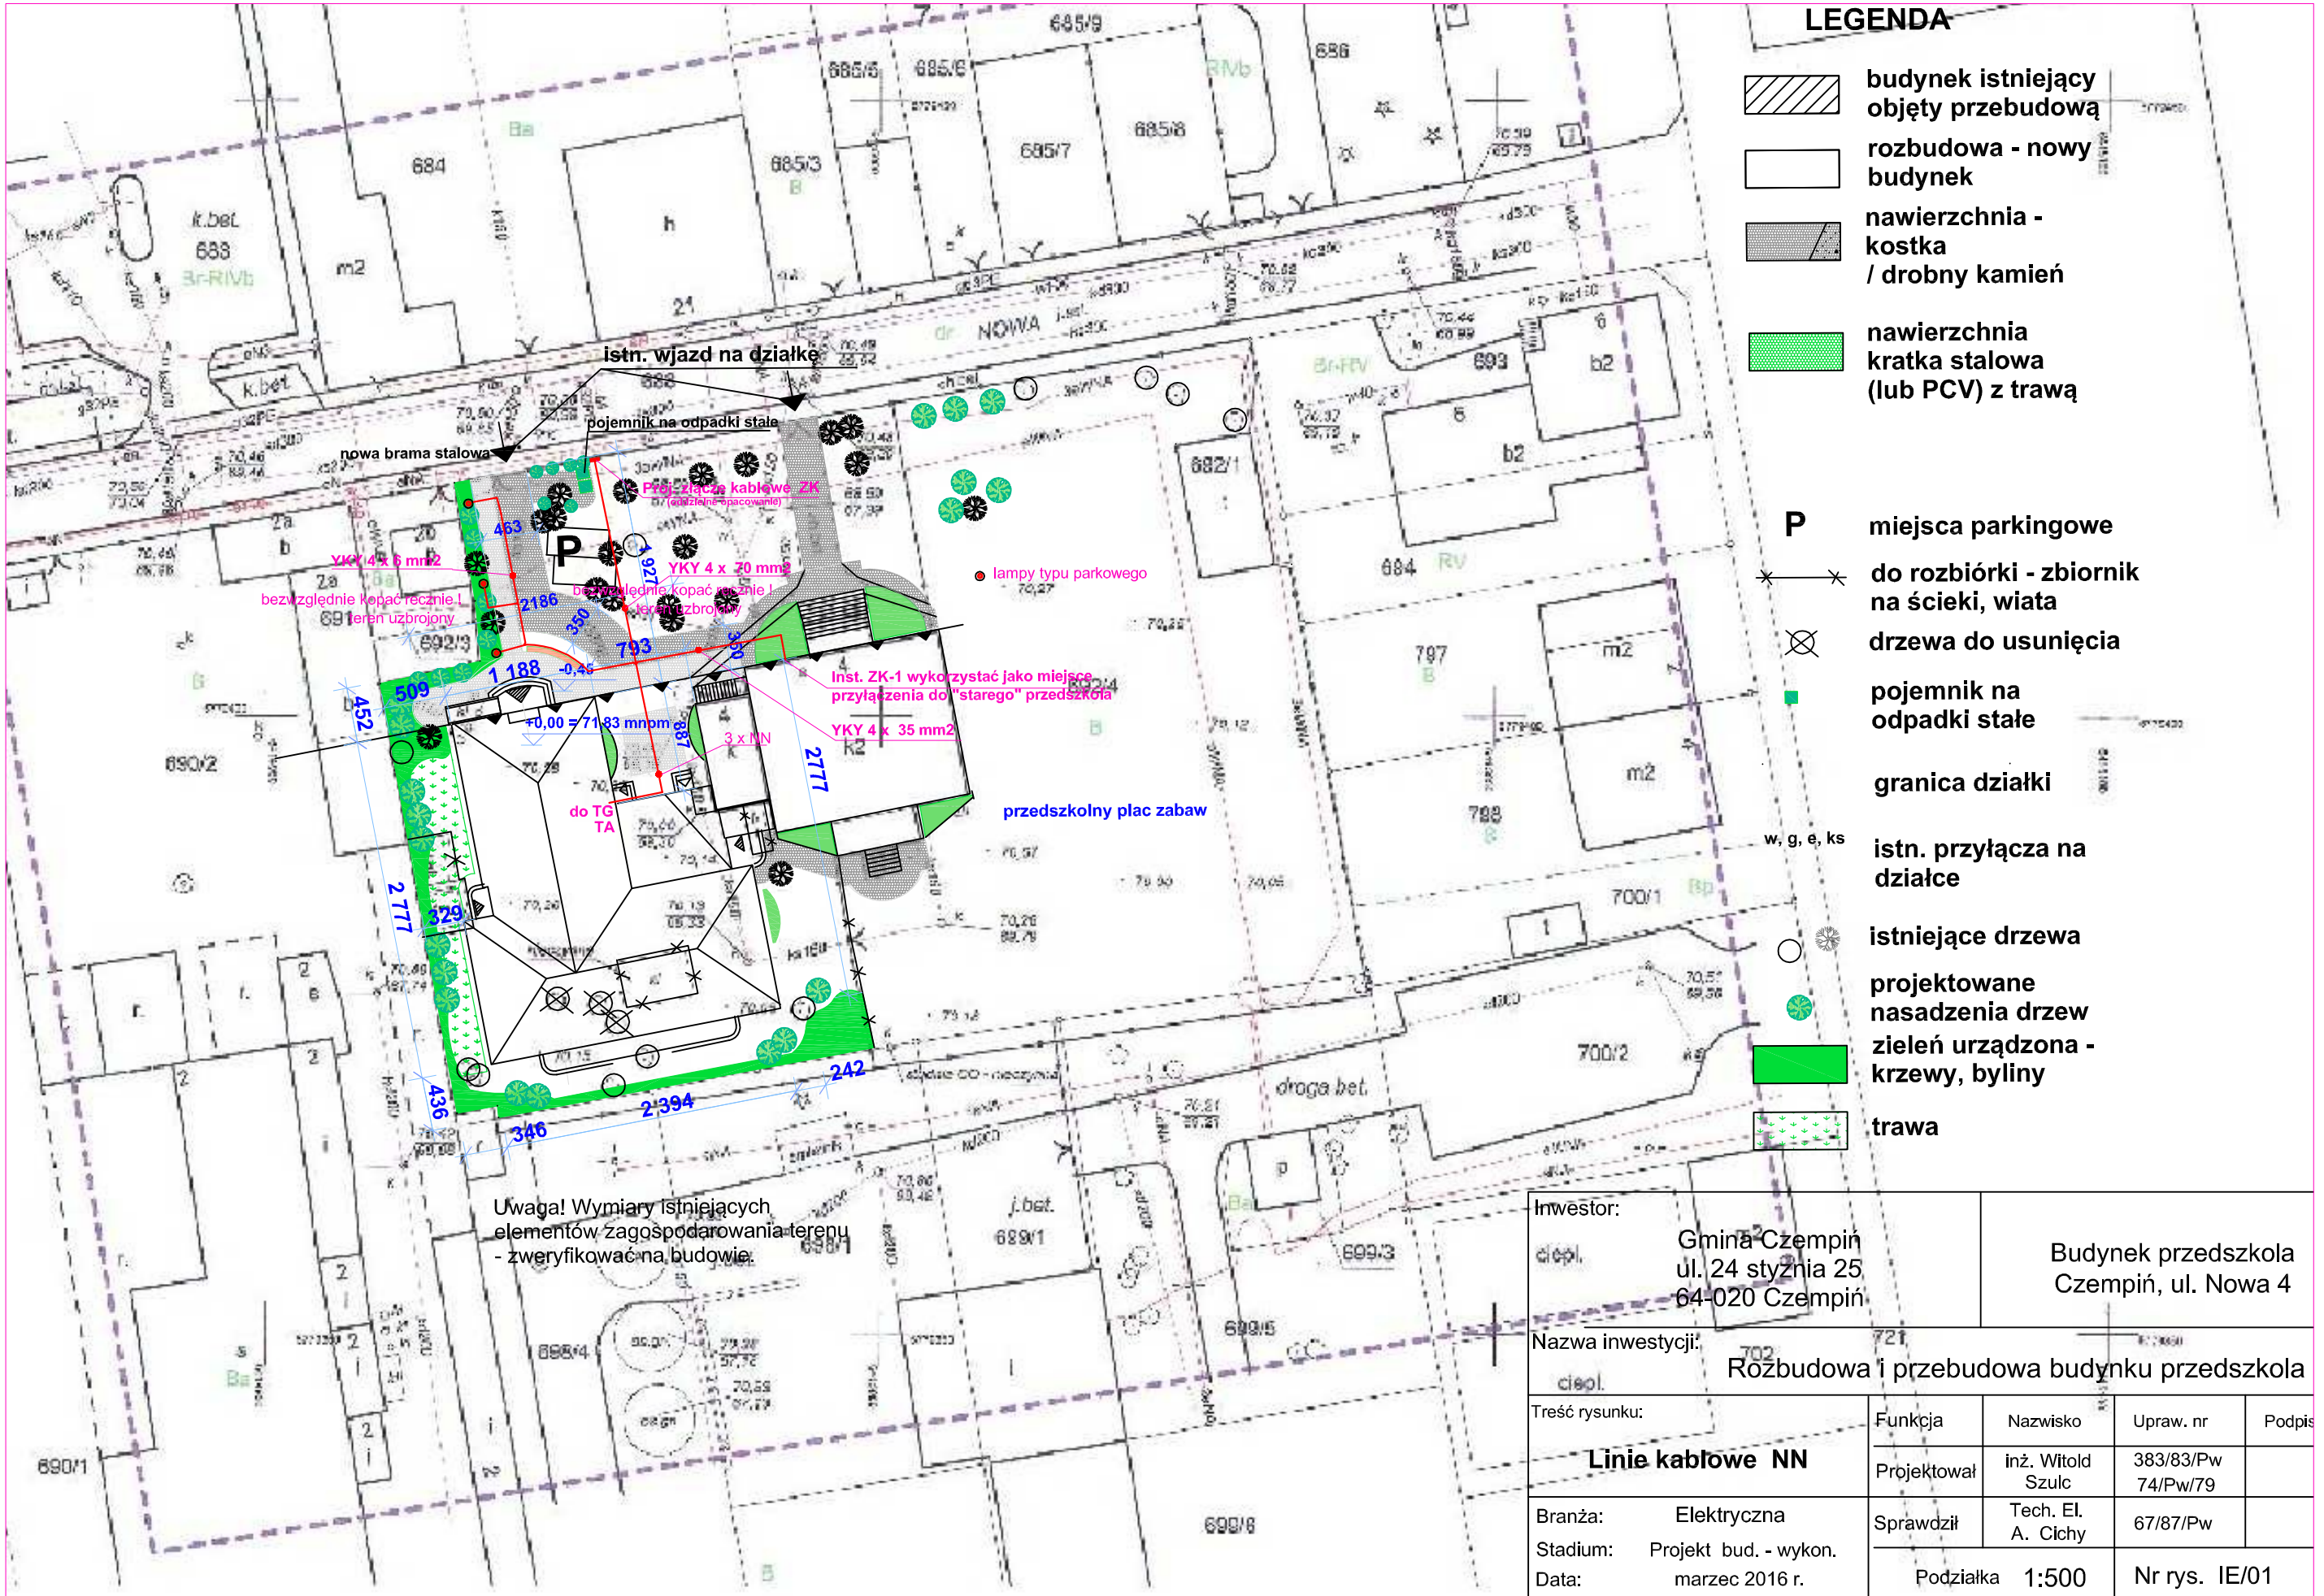

LEGENDA

- budynek istniejący objęty przebudową
- rozbudowa - nowy budynek
- nawierzchnia - kostka / drobny kamień
- nawierzchnia kratka stalowa (lub PCV) z trawą
- P — miejsca parkingowe
- do rozbiórki - zbiornik na ścieki, wiata
- drzewa do usunięcia
- pojemnik na odpadki stałe
- granica działki
- w, g, e, ks — istn. przyłącza na działce
- istniejące drzewa
- projektowane nasadzenia drzew
- zieleń urządzona - krzewy, byliny
- trawa

Inwestor: Gmina Czempiń, ul. 24 stycznia 25, 64-020 Czempiń	Budynek przedszkola Czempiń, ul. Nowa 4
Nazwa inwestycji: Rozbudowa i przebudowa budynku przedszkola	
Treść rysunku: **Linie kablowe NN**	
Branża: Elektryczna	
Stadium: Projekt bud. - wykon.	
Data: marzec 2016 r.	

Funkcja	Nazwisko	Upraw. nr	Podpis
Projektował	inż. Witold Szulc	383/83/Pw 74/Pw/79	
Sprawdził	Tech. El. A. Cichy	67/87/Pw	
Podziałka 1:500		Nr rys. IE/01	