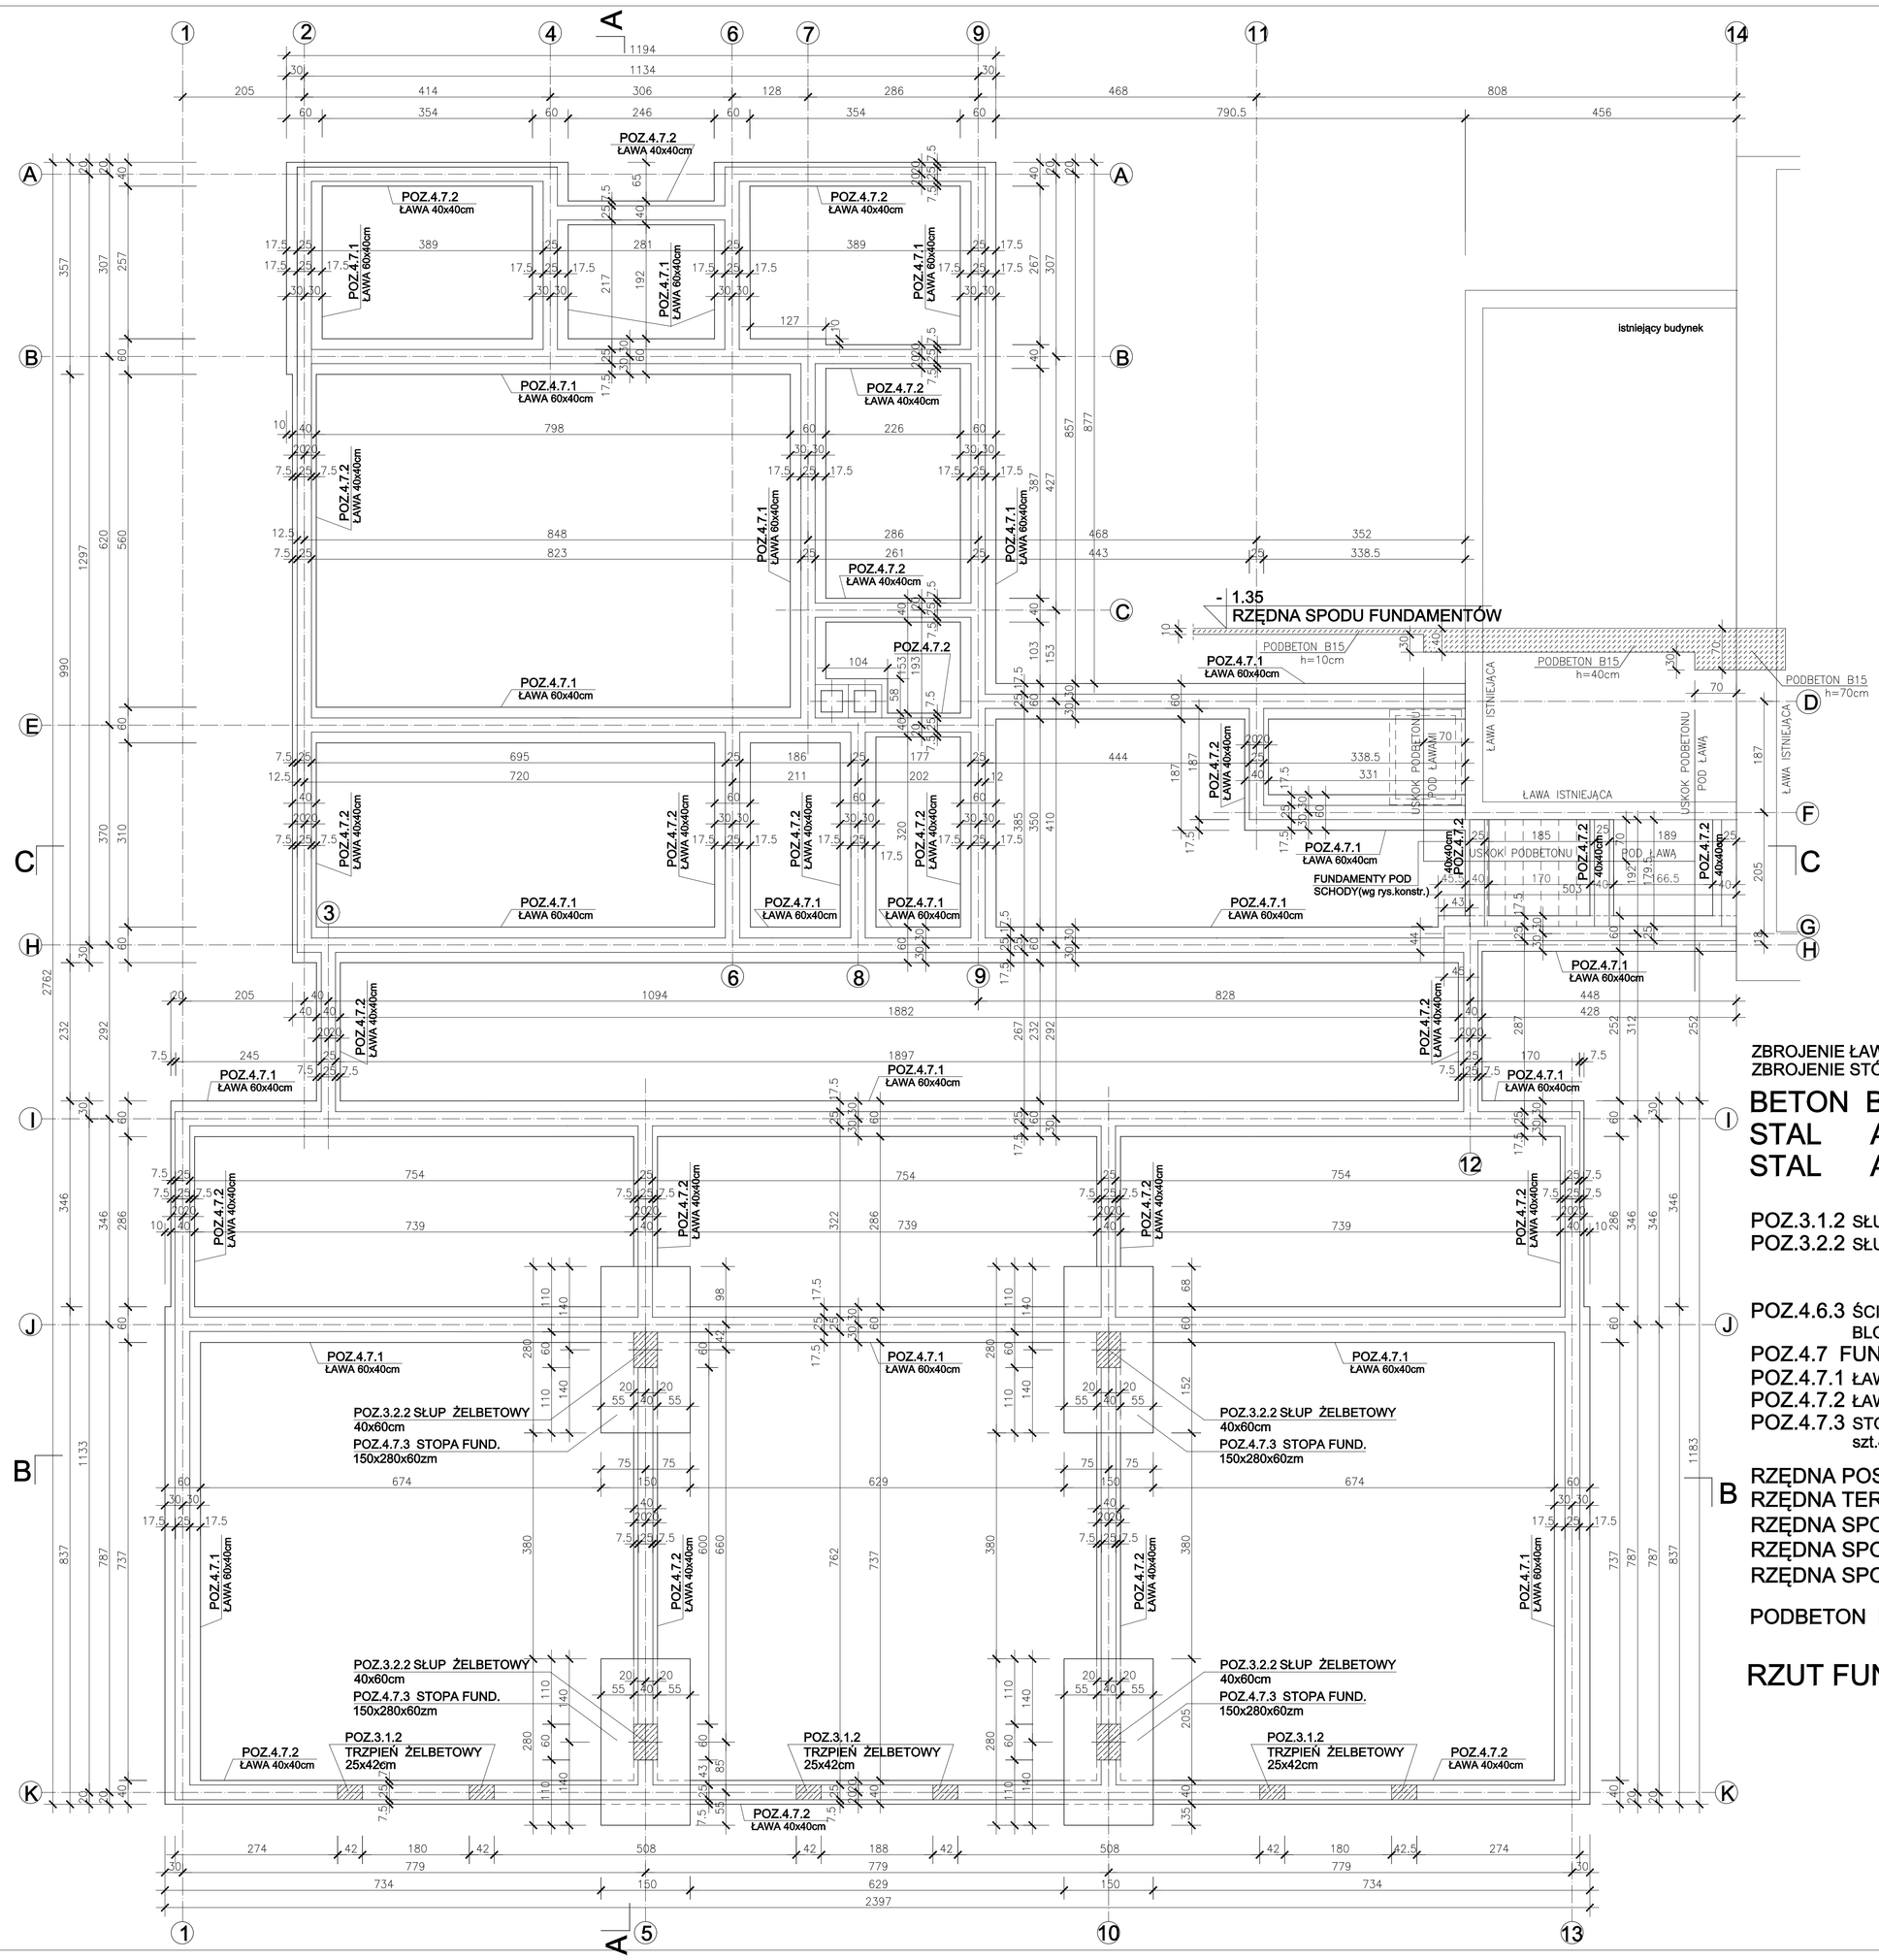

ZBROJENIE ŁAW FUNDAMENTOWYCH
ZBROJENIE STÓP FUNDAMENTOWYCH

BETON B20 (C16/20)
STAL A-III (34GS)
STAL A-0

POZ.3.1.2 SŁUP ŻELBETOWY-TRZPIEŃ bxh=25x42cm szt.6
POZ.3.2.2 SŁUP ŻELBETOWY RAMY bxh=40x60cm szt4

POZ.4.6.3 ŚCIANY FUNDAMENTOWE - BLOCZKI BETONOWE "M" gr.25cm
POZ.4.7 FUNDAMENTY
POZ.4.7.1 ŁAWA FUNDAMENTOWA bxh=60x40cm
POZ.4.7.2 ŁAWA FUNDAMENTOWA bxh=40x40cm
POZ.4.7.3 STOPA FUNDAMENTOWA bxlxh=150x280x60cm szt.4

RZĘDNA POSADZKI PARTERU	±0.00
RZĘDNA TERENU UKSZTAŁTOWANEGO	-0.45
RZĘDNA SPODU ŁAW FUNDAMENTOWYCH	-1.35
RZĘDNA SPODU STÓP FUNDAMENTOWYCH	-1.35
RZĘDNA SPODU PODBETONU	-1.45

PODBETON B15 (C12/15) grubość 10 cm

RZUT FUNDAMENTÓW 1:50

Inwestor: Gmina Czempiń ul. 24 stycznia 25 64-020 Czempiń		Obiekt: Budynek przedszkola Czempiń, ul. Nowa 4		
Nazwa inwestycji: Rozbudowa i przebudowa budynku przedszkola				
Treść rysunku: **rzut fundamentów**	funkcja	Nazwisko	Upraw. nr	Podpis
	projektował	inż. N. Schroeder	16/75/Pw	
Branża: Konstrukcja Stadium: Projekt budowlano-wykonawczy Data: marzec 2016 r.	sprawdził	mgr inż. P. Kuleta	WKP/0182/ PWOK/05	
	Podziałka 1:50		Nr rys. 1/K	